



JL. A. Yani No. 5-7 Jayapura 99111  
Kota Jayapura - Provinsi Papua

## GAMBAR PERENCANAAN KCP BANK PAPUA KANTOR GUBERNUR PAPUA



KONSULTAN PERENCANA :

cv. **AK Architecth**  
Architecture-Interior-Landscape Design  
Jl. Sulawesi Dok VII, Jayapura, 99114  
Email : akarchitecth@gmail.com





JL. A. Yani No. 5-7 Jayapura 99111  
Kota Jayapura - Provinsi Papua

## PEKERJAAN PEMBANGUNAN KCP BANK PAPUA KANTOR GUBERNUR PAPUA

### LEMBAR PENGESAHAN

KANTOR CABANG UTAMA JAYAPURA  
BANK PAPUA

WASTU ANGGORO W  
Pemimpin

KANTOR CABANG UTAMA JAYAPURA  
BANK PAPUA

INDRA J. DIPU  
Wakil Pemimpin

DAFTAR GAMBAR		
KODE HALAMAN	JUDUL GAMBAR	SKALA
	DAFTAR HALAMAN	1:2
A.01	DENAH KCP BPD	1:80
A.02	DENAH KASANAH & VIP ROOM	1:40
	DENAH KASANAH & VIP ROOM	1:50
	DENAH KASANAH & VIP ROOM	1:50
A.03	DETAIL KASANAH	1:2178,03
A.04	DETAIL KASANAH	1:2178,03
A.05	DENAH RUANG VIP	1:2180,59
A.06	DETAIL RUANG VIP	1:2180,59
A.07	DETAIL RUANG VIP2	1:2180,59
A.08	DETAIL RUANG VIP3	1:2180,59
A.09	DETAIL RUANG VIP4	1:2180,59
A.10	POTONGAN RUANG TUNGGU NASABAH	1:50
	POTONGAN RUANG TUNGGU NASABAH	1:50
A.11	POTONGAN RUANG DALAM	1:50
	POTONGAN RUANG DALAM	1:50
A.12	POTONGAN RUANG DALAM 2	1:60
	POTONGAN RUANG DALAM 2	1:60
A.13	PERSPEKTIF RUANG VIP	1:1,80
	PERSPEKTIF RUANG VIP	1:1,81
	PERSPEKTIF RUANG VIP	1:1,81
	PERSPEKTIF RUANG VIP	1:1,82
A.14	PERSPEKTIF INTERIOR	1:1,82
	PERSPEKTIF INTERIOR	1:1,82
	PERSPEKTIF INTERIOR	1:1,82
	PERSPEKTIF INTERIOR	1:1,84
A.15	PERSPEKTIF SELASAR	1:1,80
	PERSPEKTIF SELASAR	1:1,80
	PERSPEKTIF SELASAR	1:1,80
	PERSPEKTIF SELASAR	1:1,81
A.16	PERSPEKTIF PLANG & PINTU AKSES	1:1,83
	PERSPEKTIF PLANG & PINTU AKSES	1:1,83
	PERSPEKTIF PLANG & PINTU AKSES	1:1,84
	PERSPEKTIF PLANG & PINTU AKSES	1:1,84
A.17	PERSPEKTIF UP VIEW	1:0,92
A.18	PERSPEKTIF UP VIEW 2	1:1
A.19	PERSPEKTIF UP VIEW 3	1:1
A.20	PERSPEKTIF UP VIEW 4	1:1
A.21	PERSPEKTIF PENDUKUNG	1:1,82
	PERSPEKTIF PENDUKUNG	1:1,83
	PERSPEKTIF PENDUKUNG	1:1,83
	PERSPEKTIF PENDUKUNG	1:1,84
A.22	PERSPEKTIF PENDUKUNG 2	1:1,83
	PERSPEKTIF PENDUKUNG 2	1:1,84
	PERSPEKTIF PENDUKUNG 2	1:1,84
	PERSPEKTIF PENDUKUNG 2	1:1,85
B.1	RENCANA DIAGRAM ELEKTRIKAL	1:49,39

DAFTAR GAMBAR		
KODE HALAMAN	JUDUL GAMBAR	SKALA
B.2	TABEL DAYA LISTRIK	1:49,39
B.3	INSTALASI TITIK LAMPU	1:100
B.4	INSTALASI STOP KONTAK	1:100
B.5	SKEMATIK KABEL DATA	1:70
B.6	INSTALASI KABEL DATA	1:100
B.7	SKEMATIK INSTALASI TELEPON	1:70
B.8	INSTALASI TELEPON	1:100
B.9	SKEMATIK INSTALASI CCTV	1:70
B.10	INSTALASI CCTV	1:100
B.11	SKEMATIK FIRE ALARM	1:70
B.12	INSTALASI FIRE ALARM	1:100
B.13	SKEMATIK ALARM	1:70
B.14	INSTALASI ALARM	1:100
B.15	INSTALASI AC, EXHAUST FAN & PIPA REF	1:100
B.16	SKEMATIK AIR BERSIH	1:30
	SKEMATIK AIR BERSIH	1:30
B.17	INSTALASI AIR BERSIH	1:100
B.18	SKEMATIK AIR KOTOR	1:30
	SKEMATIK AIR KOTOR	1:30
B.19	INSTALASI AIR KOTOR	1:100
C.1	PERS FURNITURE MEJA TELLER	1:1,52
	PERS FURNITURE MEJA TELLER	1:1,84
C.2	PERS FURNITURE MEJA KACAB	1:1,69
	PERS FURNITURE MEJA KACAB	1:1,84
	PERS FURNITURE MEJA KACAB	1:1,88
	PERS FURNITURE MEJA KACAB	1:1,98
C.3	PERS FURNITURE MEJA CS	1:1,83
	PERS FURNITURE MEJA CS	1:1,84
	PERS FURNITURE MEJA CS	1:1,85
	PERS FURNITURE MEJA CS	1:1,86
C.4	PERS FURNITURE MEJA KREDIT	1:1,84
	PERS FURNITURE MEJA KREDIT	1:1,85
	PERS FURNITURE MEJA KREDIT	1:1,86
	PERS FURNITURE MEJA KREDIT	1:1,87
C.5	DETAIL MEJA TELLER	1:2181,86
C.6	DETAIL MEJA TELLER 2	1:2181,86
C.7	DETAIL MEJA TELLER 3	1:2181,86
C.8	DETAIL MEJA CS	1:2181
C.9	DETAIL MEJA KREDIT	1:2181
C.10	DETAIL MEJA KACAB	1:2180,59
C.11	DETAIL MEJA SERVER	1:2180,59
C.12		

DAFTAR GAMBAR		
KODE HALAMAN	JUDUL GAMBAR	SKALA
C.13	DETAIL PANTRY	1:2180,59
C.14	DETAIL MEJA PANTRY	1:2180,59
	PERS RUMAH GENSET	1:1,30
	PERS RUMAH GENSET	1:2,05
C.15	DETAIL RUMAH GENSET	1:2180,85
C.16	PERS BRANKAS AKASHI SD 109	1:1,41
	PERS BRANKAS AKASHI SD 109	1:1,42
C.17	DETAIL MEJA WARKAT	1:2180,59
	DETAIL MEJA WARKAT	1:3,24
	DETAIL MEJA WARKAT	1:3,24
C.18	DETAIL CLOSET VIP	1:2616,71
C.19	DETAIL BACKDROP TELLER	1:2181
C.20	DETAIL BACKDROP CS	1:2181
C.21	DETAIL WALL SIGN	1:2181
C.22	DETAIL BACKDROP SIGN	1:884,28
C.23	DETAIL ACP	1:1555
C.24	DETAIL DROPCEILING TELLER	1:1802,23
C.25	DETAIL DROP CEILING RUANG VIP	1:2580,96
D.1	PINTU BRANKAS	1:2180,59
D.2	PINTU BESI REL	1:2180,59
D.3	PINTU CLOSET VIP	1:2181
D.4	PINTU KAMUFLASE	1:2181
D.5	PINTU PK4 JALUR VIP	1:2181
D.6	PINTU PK4-B	1:2181
D.7	PINTU PK4-C	1:2181
D.8	PINTU KACA RANGKA KAYU	1:2181
D.9	JENDELA SELASAR	1:2181
D.10	PINTU ENTRANCE DEPAN	1:2181
D.11	PINTU RUANG KREDIT	1:1956,28



NAMA PROYEK

KCP BANK PAPUA  
KANTOR GUBERNUR PAPUA

LOKASI PROYEK

KANTOR GUBERNUR  
PROVINSI PAPUA

CATATAN

DISETUJUI

KCU JAYAPURA  
BANK PAPUA

WASTU ANGGORO W  
PEMIMPIN

KCU JAYAPURA  
BANK PAPUA

INDRA J. DIPU  
WAKIL PEMIMPIN

MENGETAHUI

BIRU UMUM & ADMINISTRASI  
SEKRETARIS DAERAH  
PROVINSI PAPUA

ELPIUS HUGI, S.Pd., M.A  
KEPALA BIRO

KONSULTAN



ARSITEK/SIPL

TERTANDA

AR. DANIEL SIAHAAN, IAI

TANGGAL

Thursday, 13 November 2025

NAMA GAMBAR

SKALA

DAFTAR HALAMAN

1:2

KODE GBR

NMR GBR

JML LBR

3

80

NAMA PROYEK

**KCP BANK PAPUA  
KANTOR GUBERNUR PAPUA**

LOKASI PROYEK

KANTOR GUBERNUR  
PROVINSI PAPUA

CATATAN

DISETUJUI

KCU JAYAPURA  
BANK PAPUA

WASTU ANGGORO W  
PEMIMPIN

KCU JAYAPURA  
BANK PAPUA

INDRA J. DIPU  
WAKIL PEMIMPIN

MENGETAHUI

BIRU UMUM & ADMINISTRASI  
SEKRETARIS DAERAH  
PROVINSI PAPUA

ELPIUS HUGI, S.Pd., M.A  
KEPALA BIRO

KONSULTAN

cv. **AK Architecth**  
Architecture-Interior-Landscape Design  
Jl. Sudarwati Dek VII, Jayapura, 99114  
Email: akarchitecth@gmail.com

ARSITEK/SIPIL

AR. DANIEL SIAHAAN, IAI

TANGGAL

Thursday, 13 November 2025

NAMA GAMBAR

**DENAH KCP BPD**

SKALA

**1:80**

KODE GBR


**A.01**

NMR GBR

**4**

JML LBR

**80**

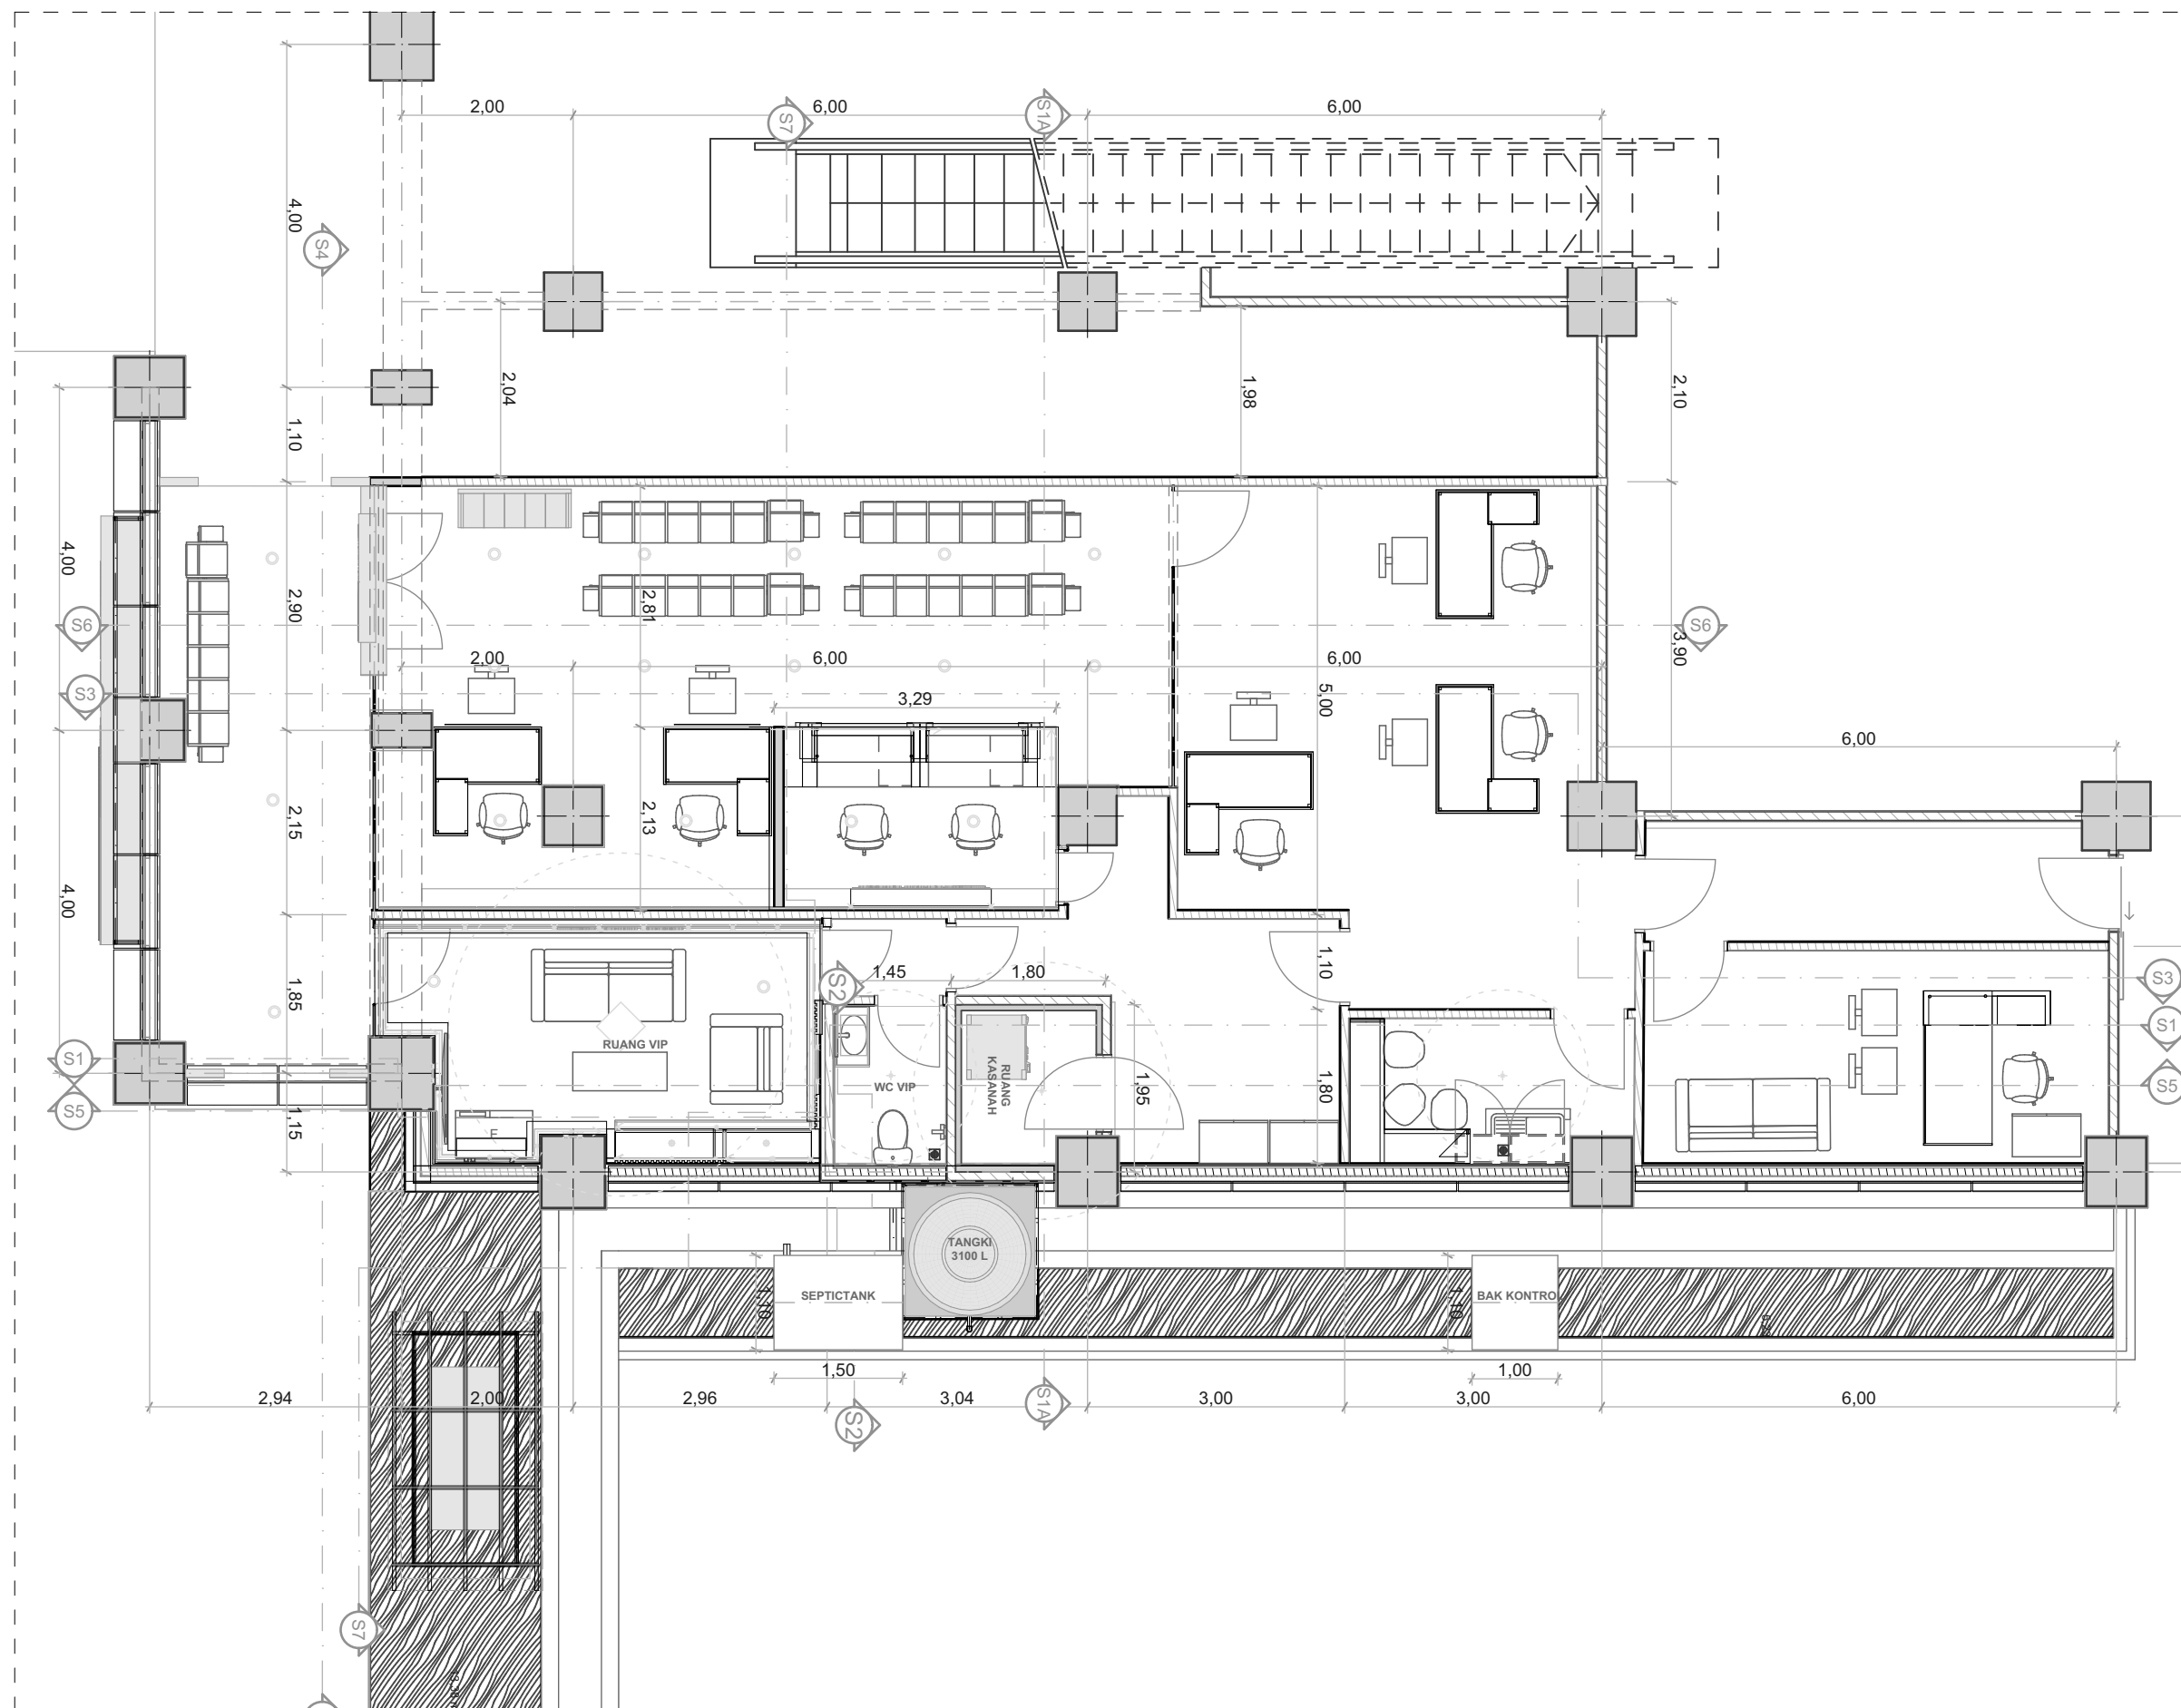


0.


DENAH RENCANA

1:80




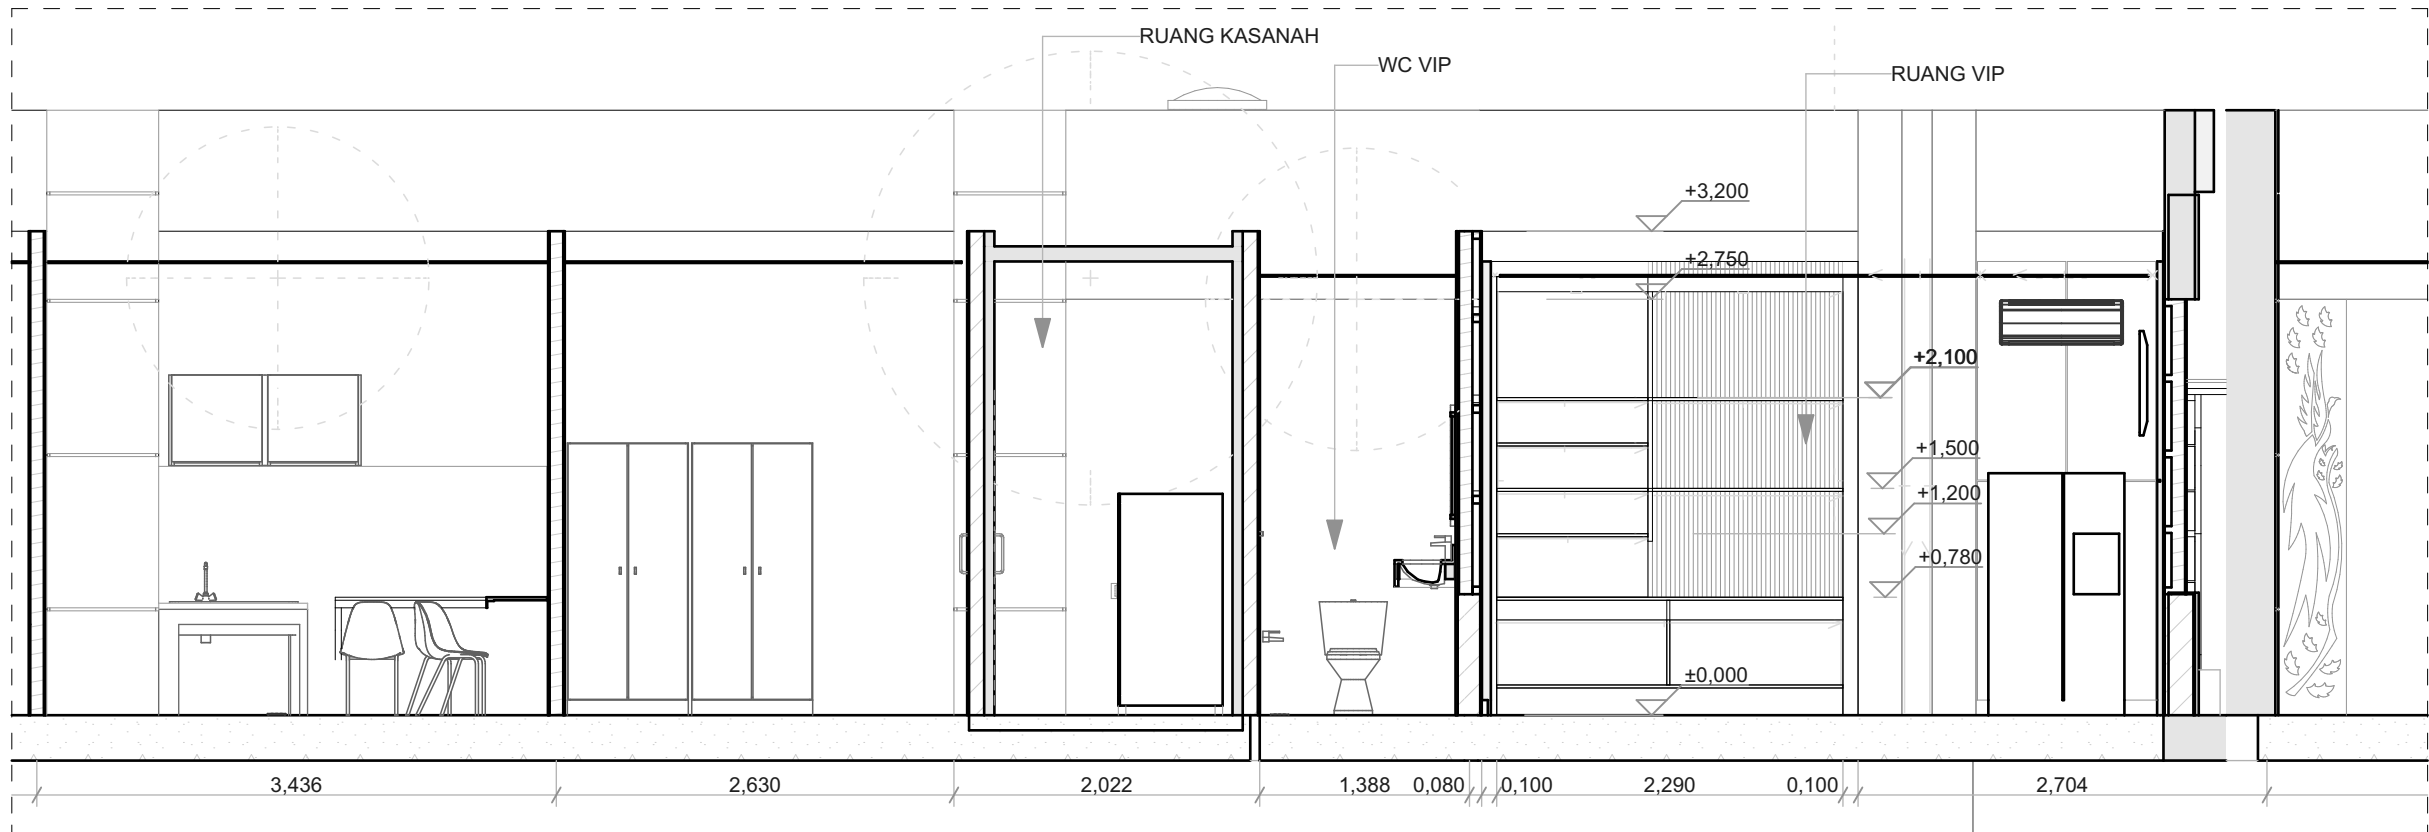

S1 POTONGAN KASANAH 1:50

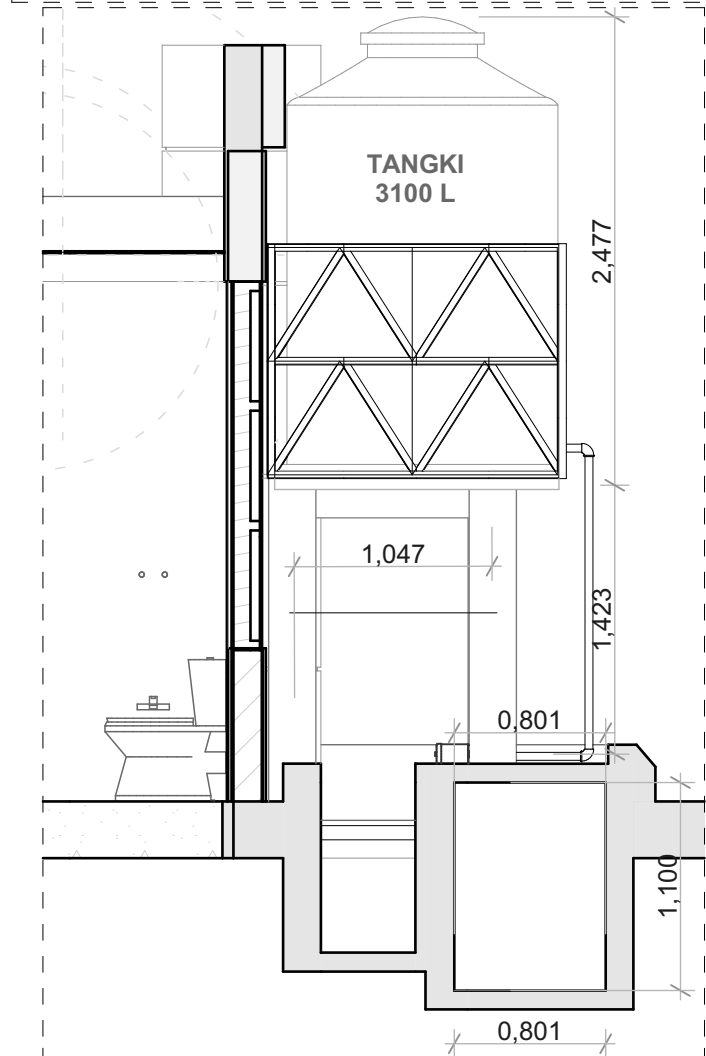

S2 WATER TOWER 1:40

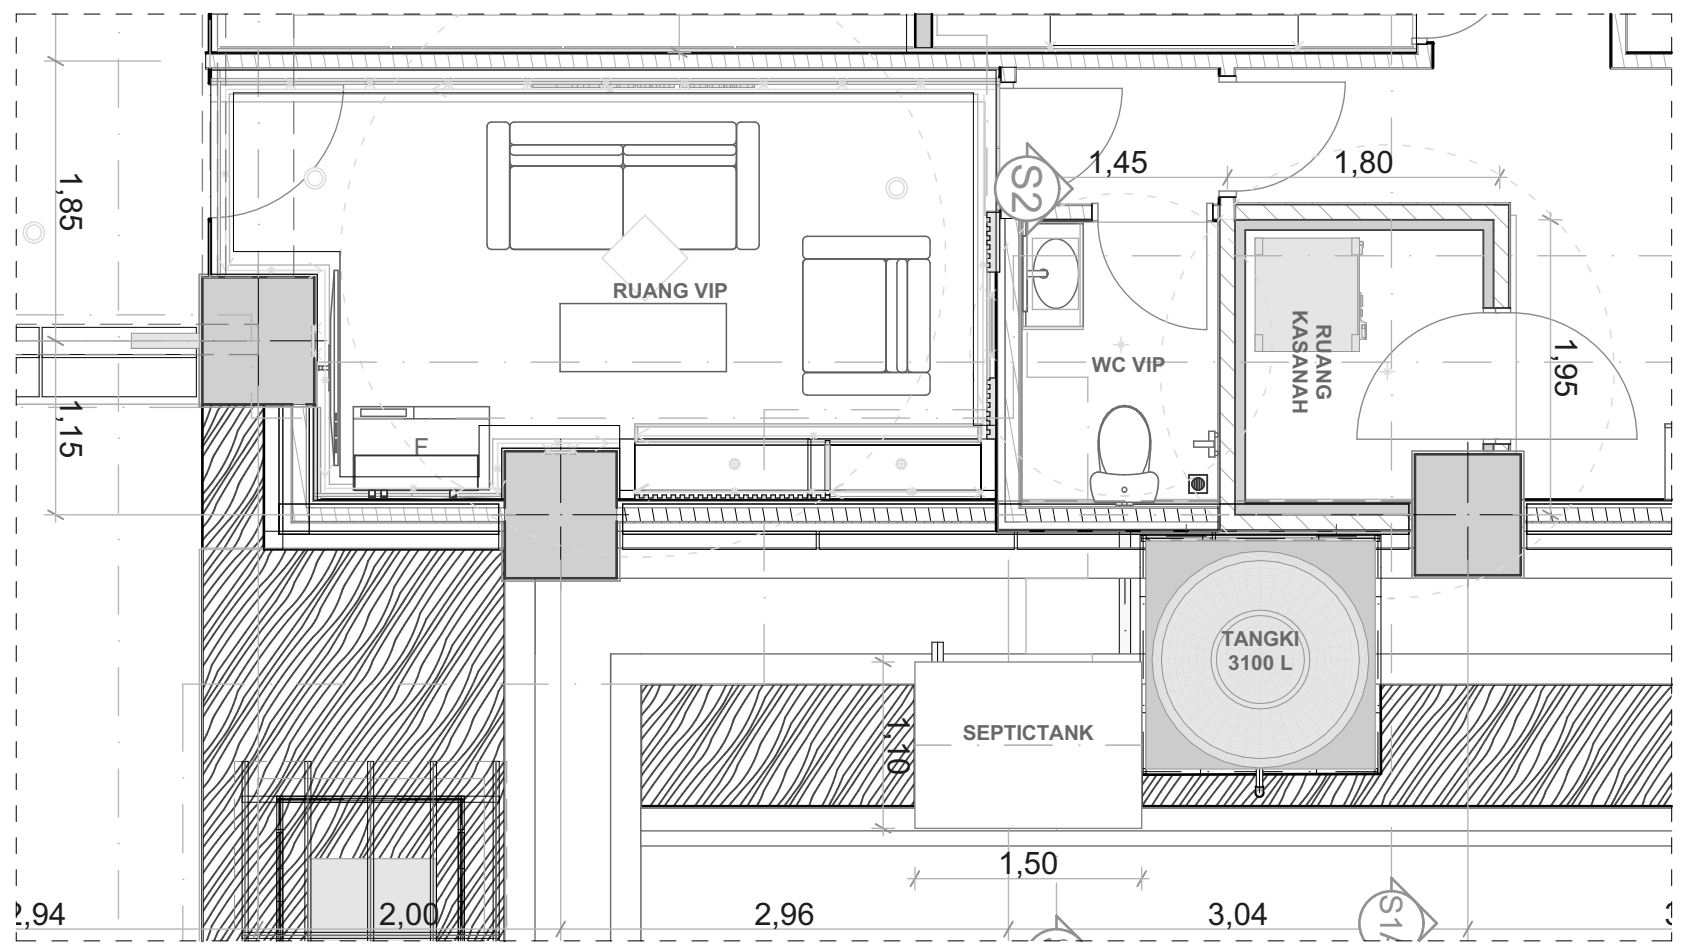

0. DENAH KASANAH & VIP ROOM 1:50



NAMA PROYEK

KCP BANK PAPUA  
KANTOR GUBERNUR PAPUA

LOKASI PROYEK

KANTOR GUBERNUR  
PROVINSI PAPUA

CATATAN

DISETUJUI

KCU JAYAPURA  
BANK PAPUA

WASTU ANGGORO W  
PEMIMPIN

KCU JAYAPURA  
BANK PAPUA

INDRA J. DIPU  
WAKIL PEMIMPIN

MENGETAHUI

BIRU UMUM & ADMINISTRASI  
SEKRETARIS DAERAH  
PROVINSI PAPUA

ELPIUS HUGI, S.Pd., M.A  
KEPALA BIRO

KONSULTAN

cv. **AK Architecth**  
Architecture-Interior-Landscape Design  
Jl. Sulawesi Dek VII, Jayapura, 99114  
Email : akarchitecth@gmail.com

ARSITEK/SIPIL

TERTANDA

AR. DANIEL SIAHAAN, IAI

TANGGAL

Thursday, 13 November 2025

NAMA GAMBAR

SKALA

DENAH KASANAH &  
VIP ROOM

1:50, 1:40

KODE GBR

NMR GBR

JML LBR

A.02

5

80

NAMA PROYEK

**KCP BANK PAPUA  
KANTOR GUBERNUR PAPUA**

LOKASI PROYEK

KANTOR GUBERNUR  
PROVINSI PAPUA

CATATAN

DISETUJUI

KCU JAYAPURA  
BANK PAPUA

WASTU ANGGORO W  
PEMIMPIN

KCU JAYAPURA  
BANK PAPUA

INDRA J. DIPU  
WAKIL PEMIMPIN

MENGETAHUI

BIRU UMUM & ADMINISTRASI  
SEKRETARIS DAERAH  
PROVINSI PAPUA

ELPIUS HUGI, S.Pd., M.A  
KEPALA BIRO

KONSULTAN

cv. **AK Architecth**  
Architecture-Interior-Landscape Design  
Jl. Sudarwati Dek VII, Jayapura, 99114  
Email : akarchitecth@gmail.com

ARSITEK/SIPIL

TERTANDA

AR. DANIEL SIAHAAN, IAI

TANGGAL

Thursday, 13 November 2025

NAMA GAMBAR

SKALA

**DETAIL KASANAH**

**1:2178,03**

KODE GBR


NMR GBR

JML LBR

**A.03**

**6**

**80**

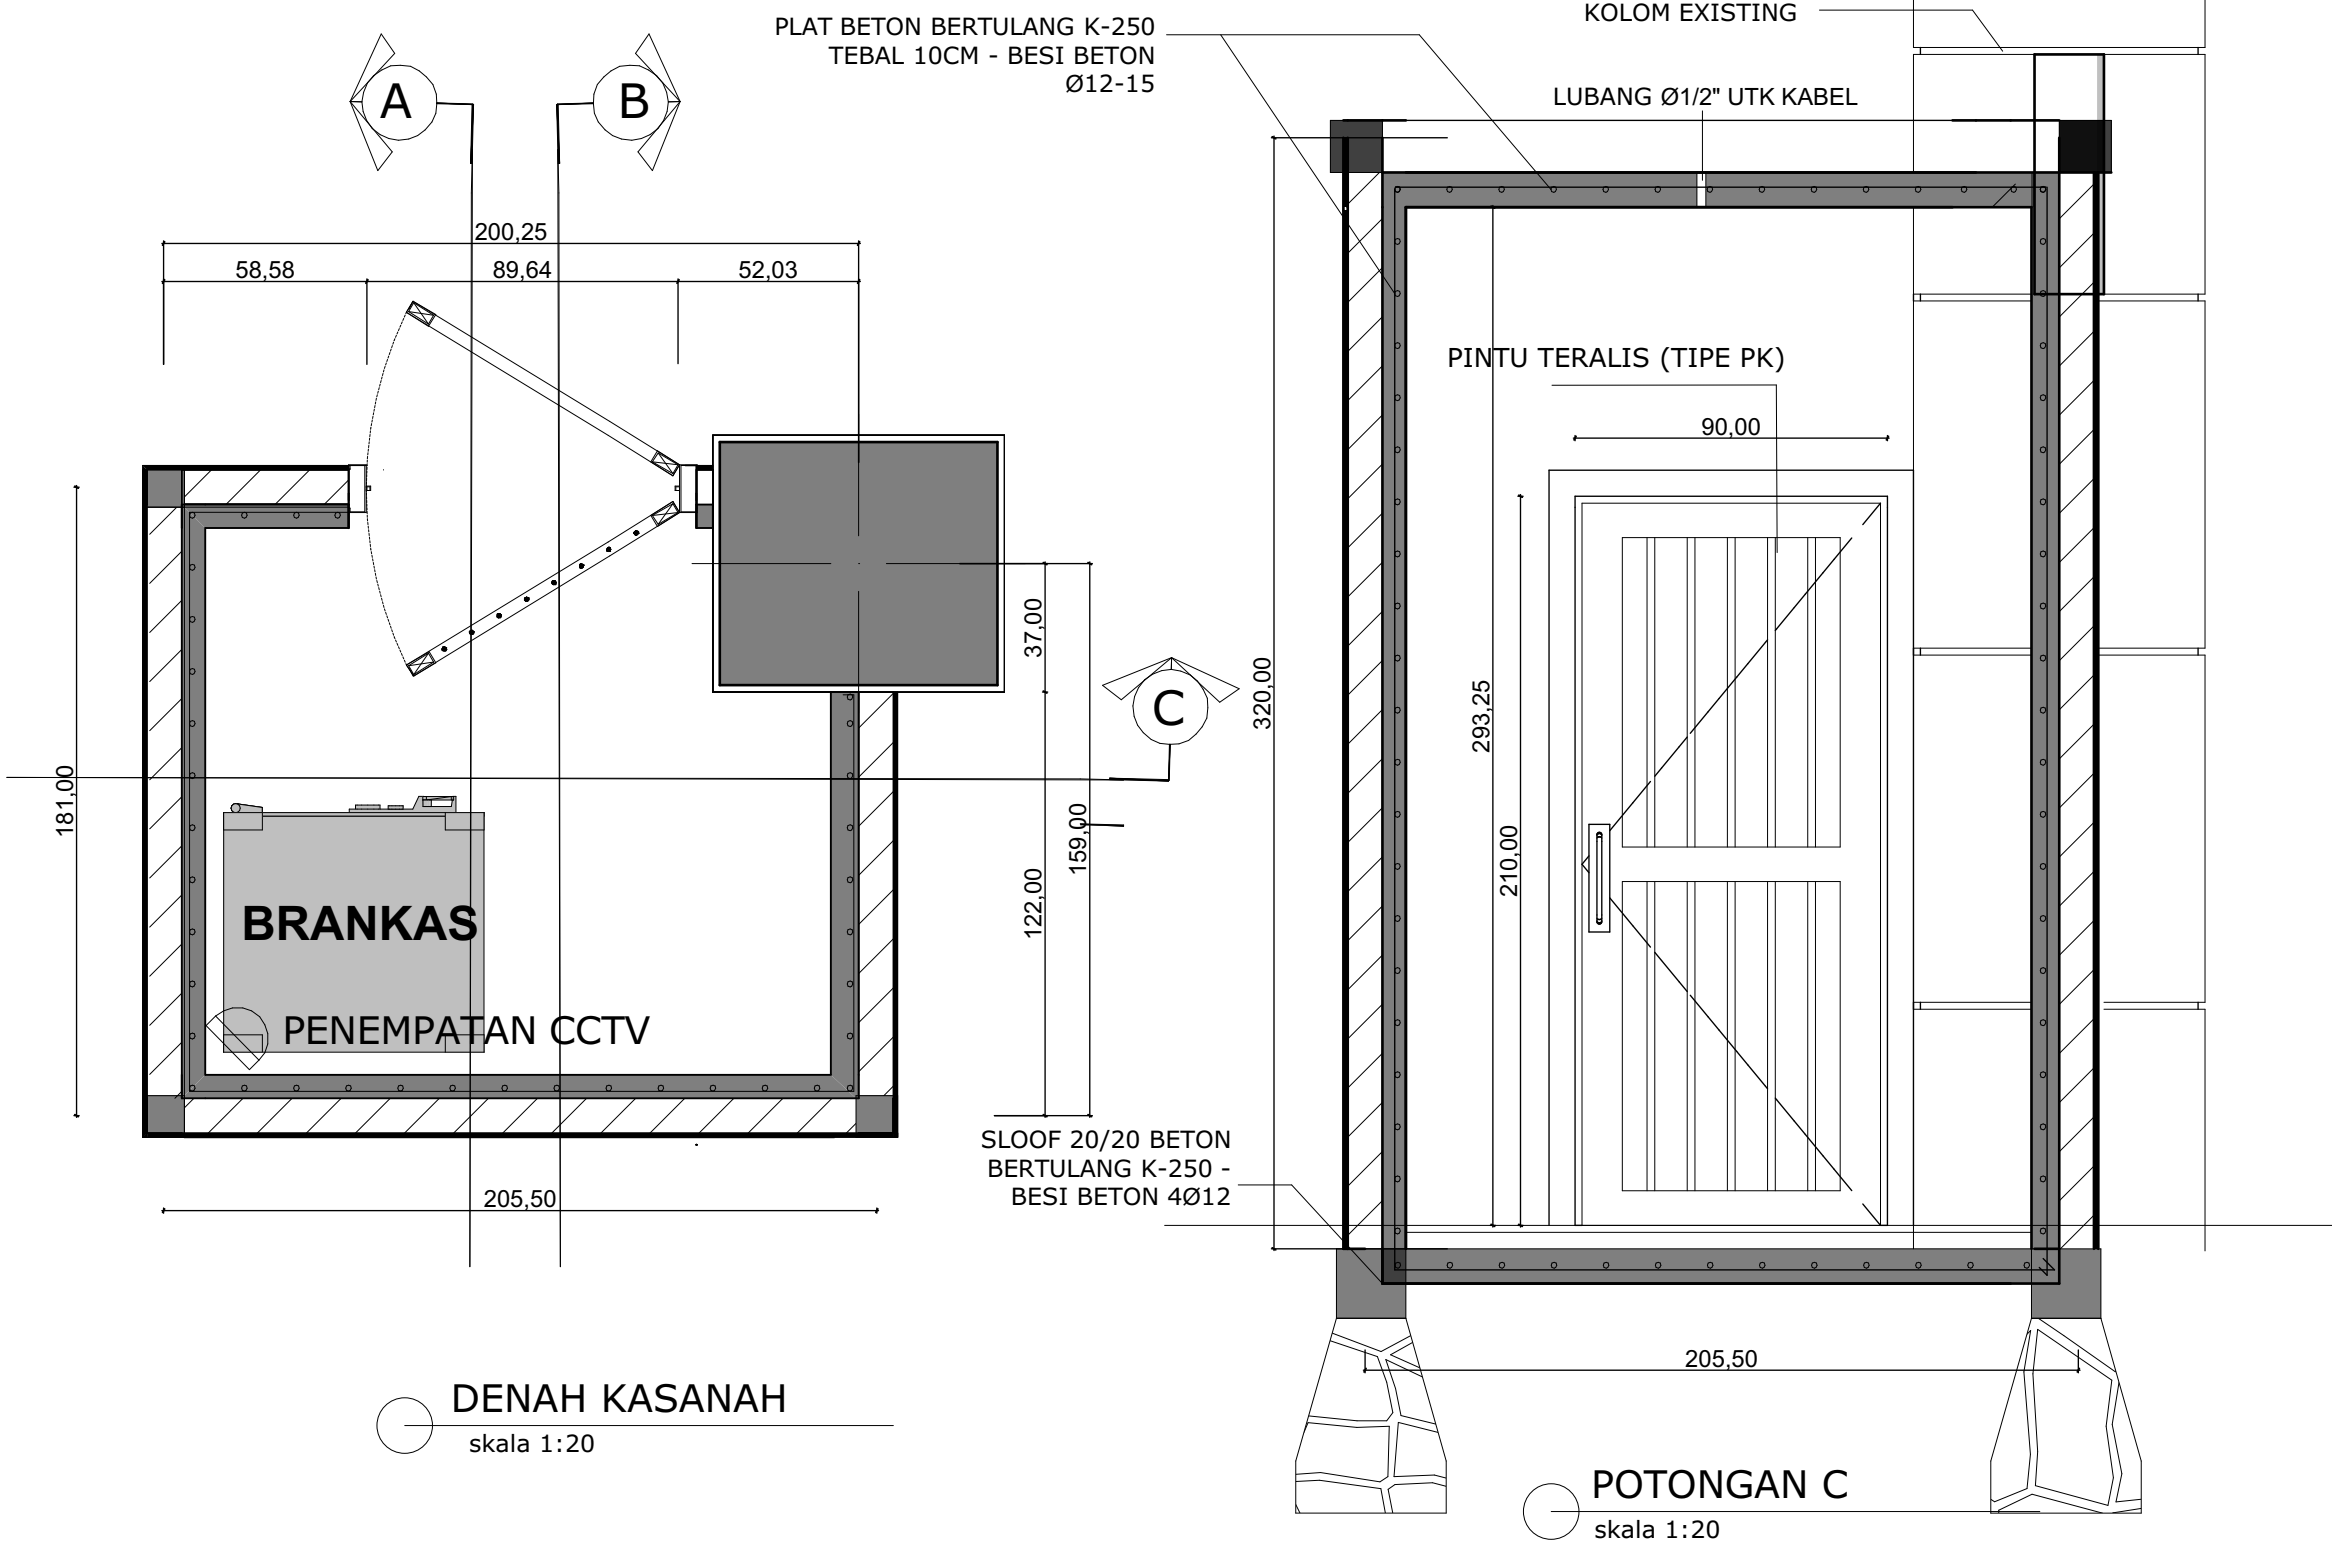


**DENAH KASANA**

skala 1:20

**POTONGAN C**

skala 1:20



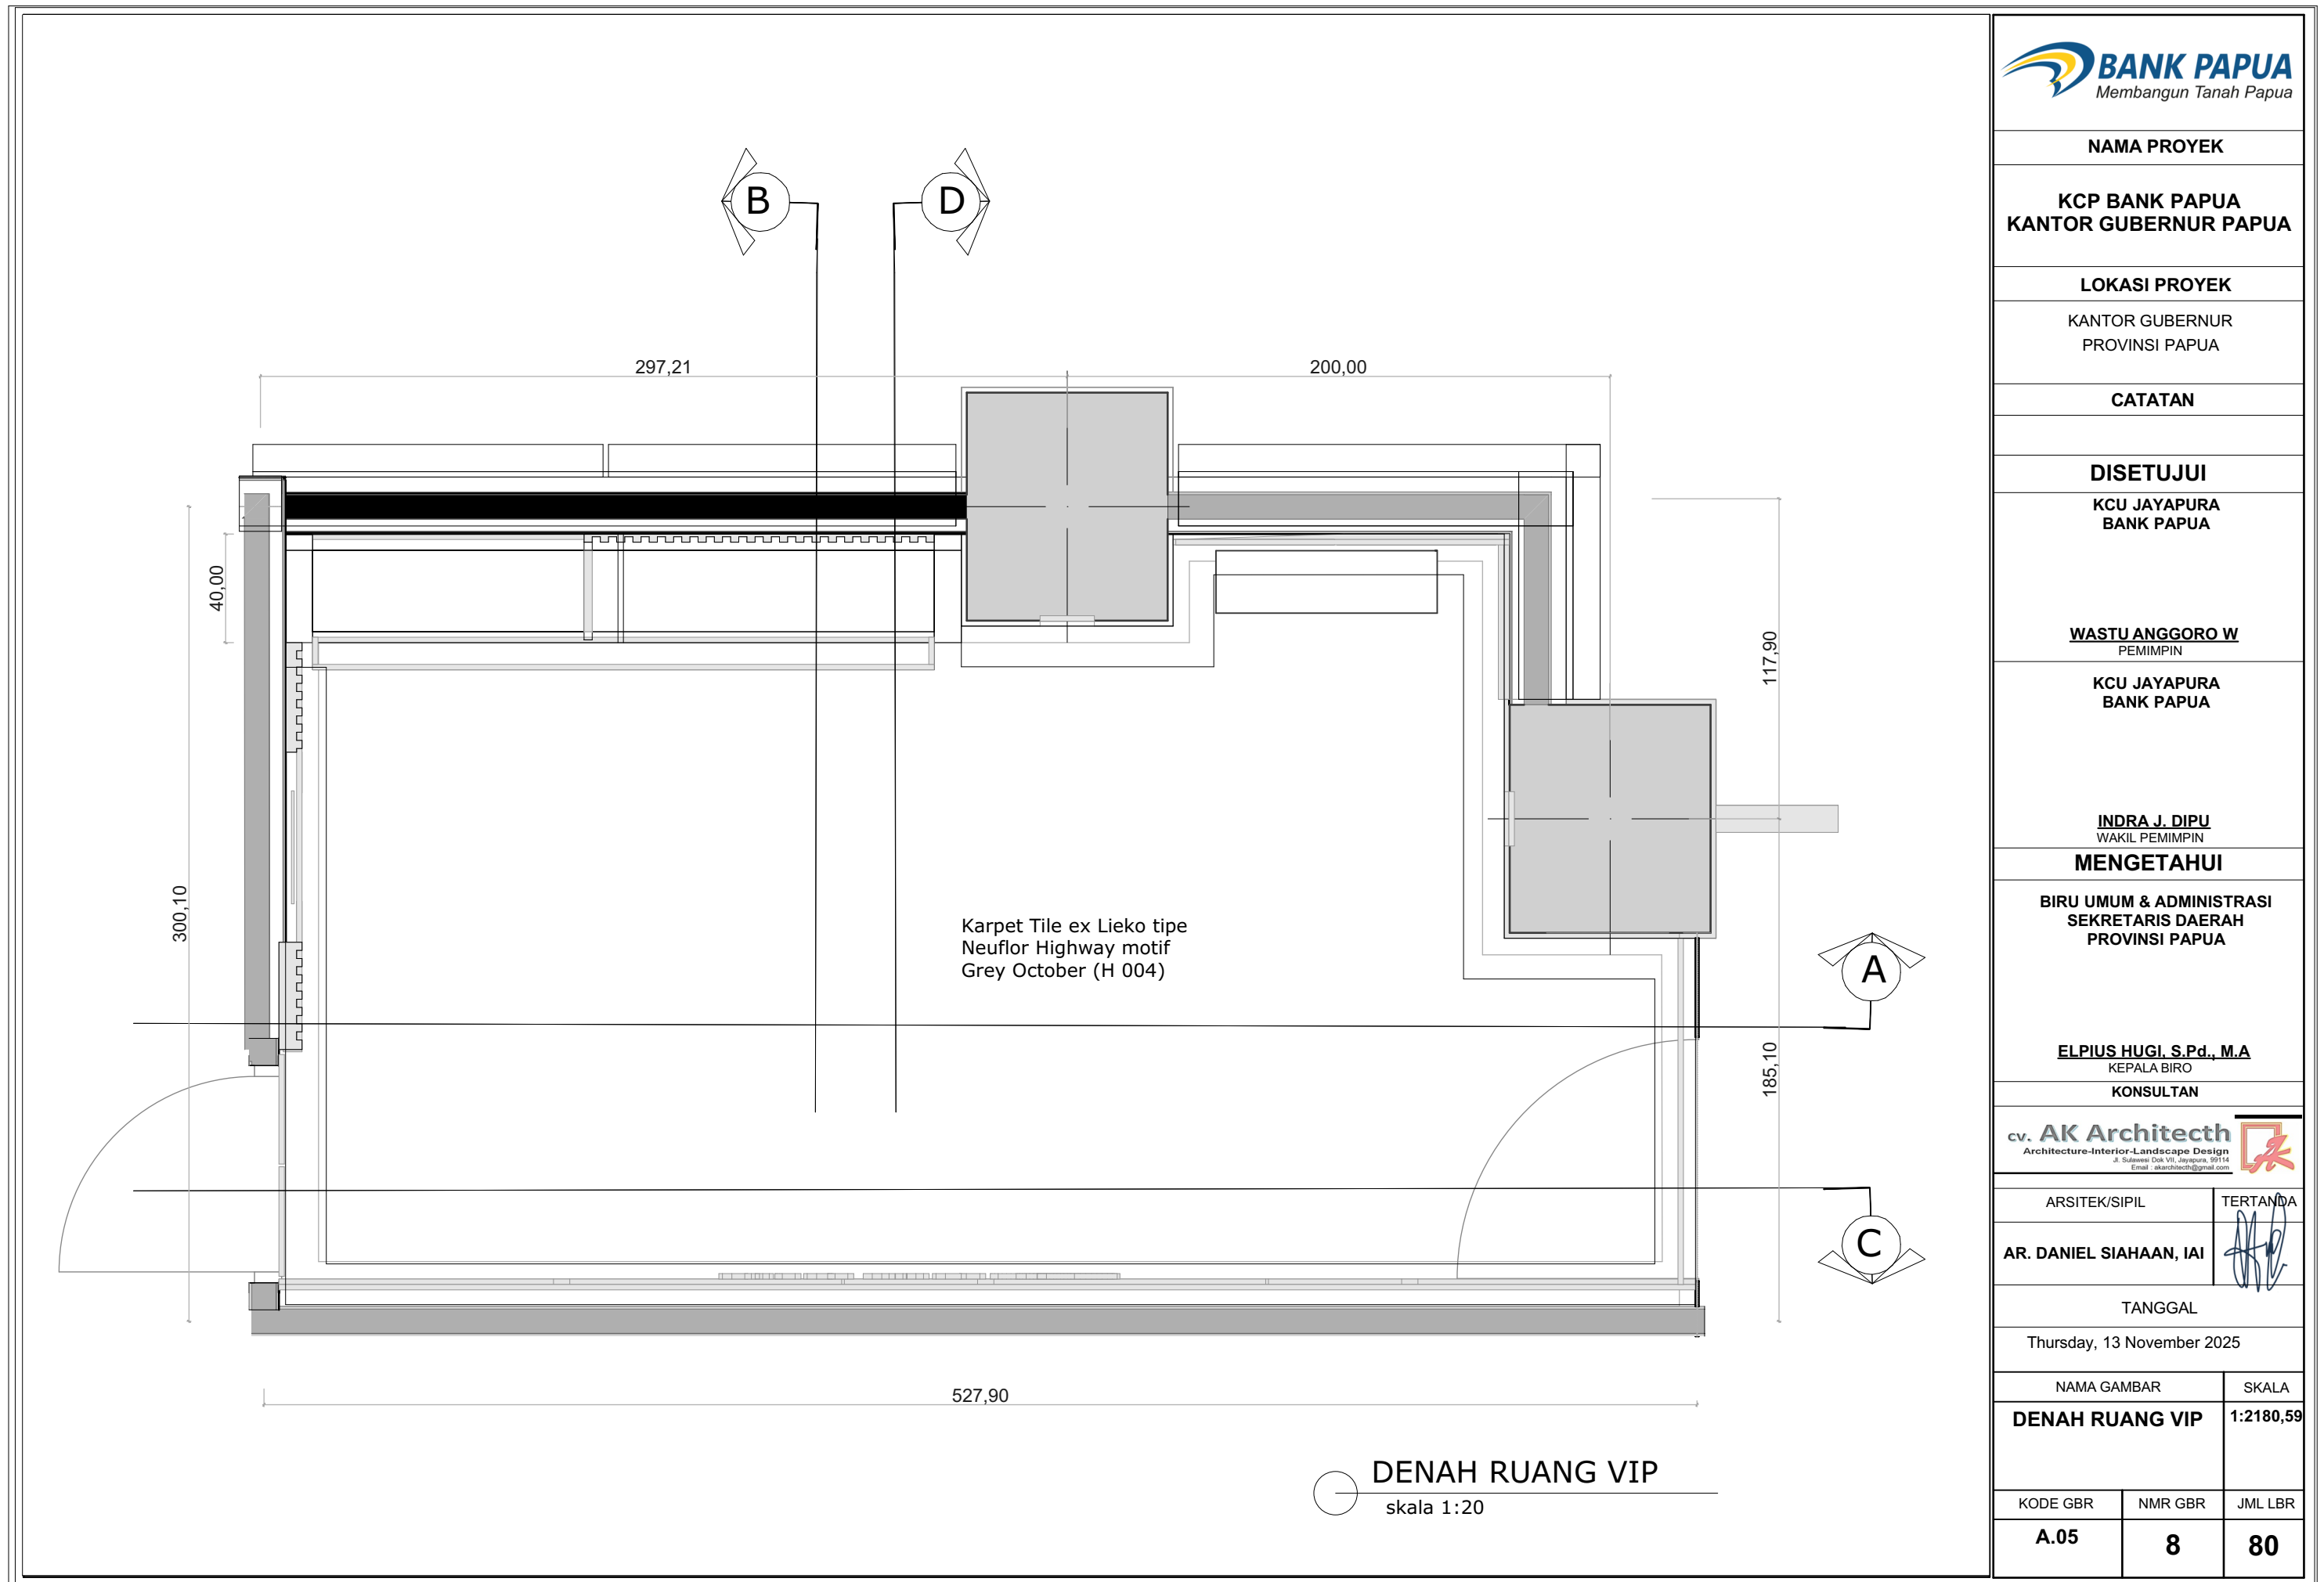

NAMA PROYEK

KCP BANK PAPUA  
KANTOR GUBERNUR PAPUA

LOKASI PROYEK

KANTOR GUBERNUR  
PROVINSI PAPUA

CATATAN

DISETUJUI

KCU JAYAPURA  
BANK PAPUA

WASTU ANGGORO W  
PEMIMPIN

KCU JAYAPURA  
BANK PAPUA

INDRA J. DIPU  
WAKIL PEMIMPIN

MENGETAHUI

BIRU UMUM & ADMINISTRASI  
SEKRETARIS DAERAH  
PROVINSI PAPUA

ELPIUS HUGI, S.Pd., M.A  
KEPALA BIRO

KONSULTAN

cv. **AK Architecth**  
Architecture-Interior-Landscape Design  
Jl. Sudarwati Dek VII, Jayapura, 99114  
Email : akarchitecth@gmail.com

ARSITEK/SIPIL

AR. DANIEL SIAHAAN, IAI

TANGGAL

Thursday, 13 November 2025

NAMA GAMBAR

DENAH RUANG VIP

KODE GBR



A.05

NMR GBR


8

JML LBR

80

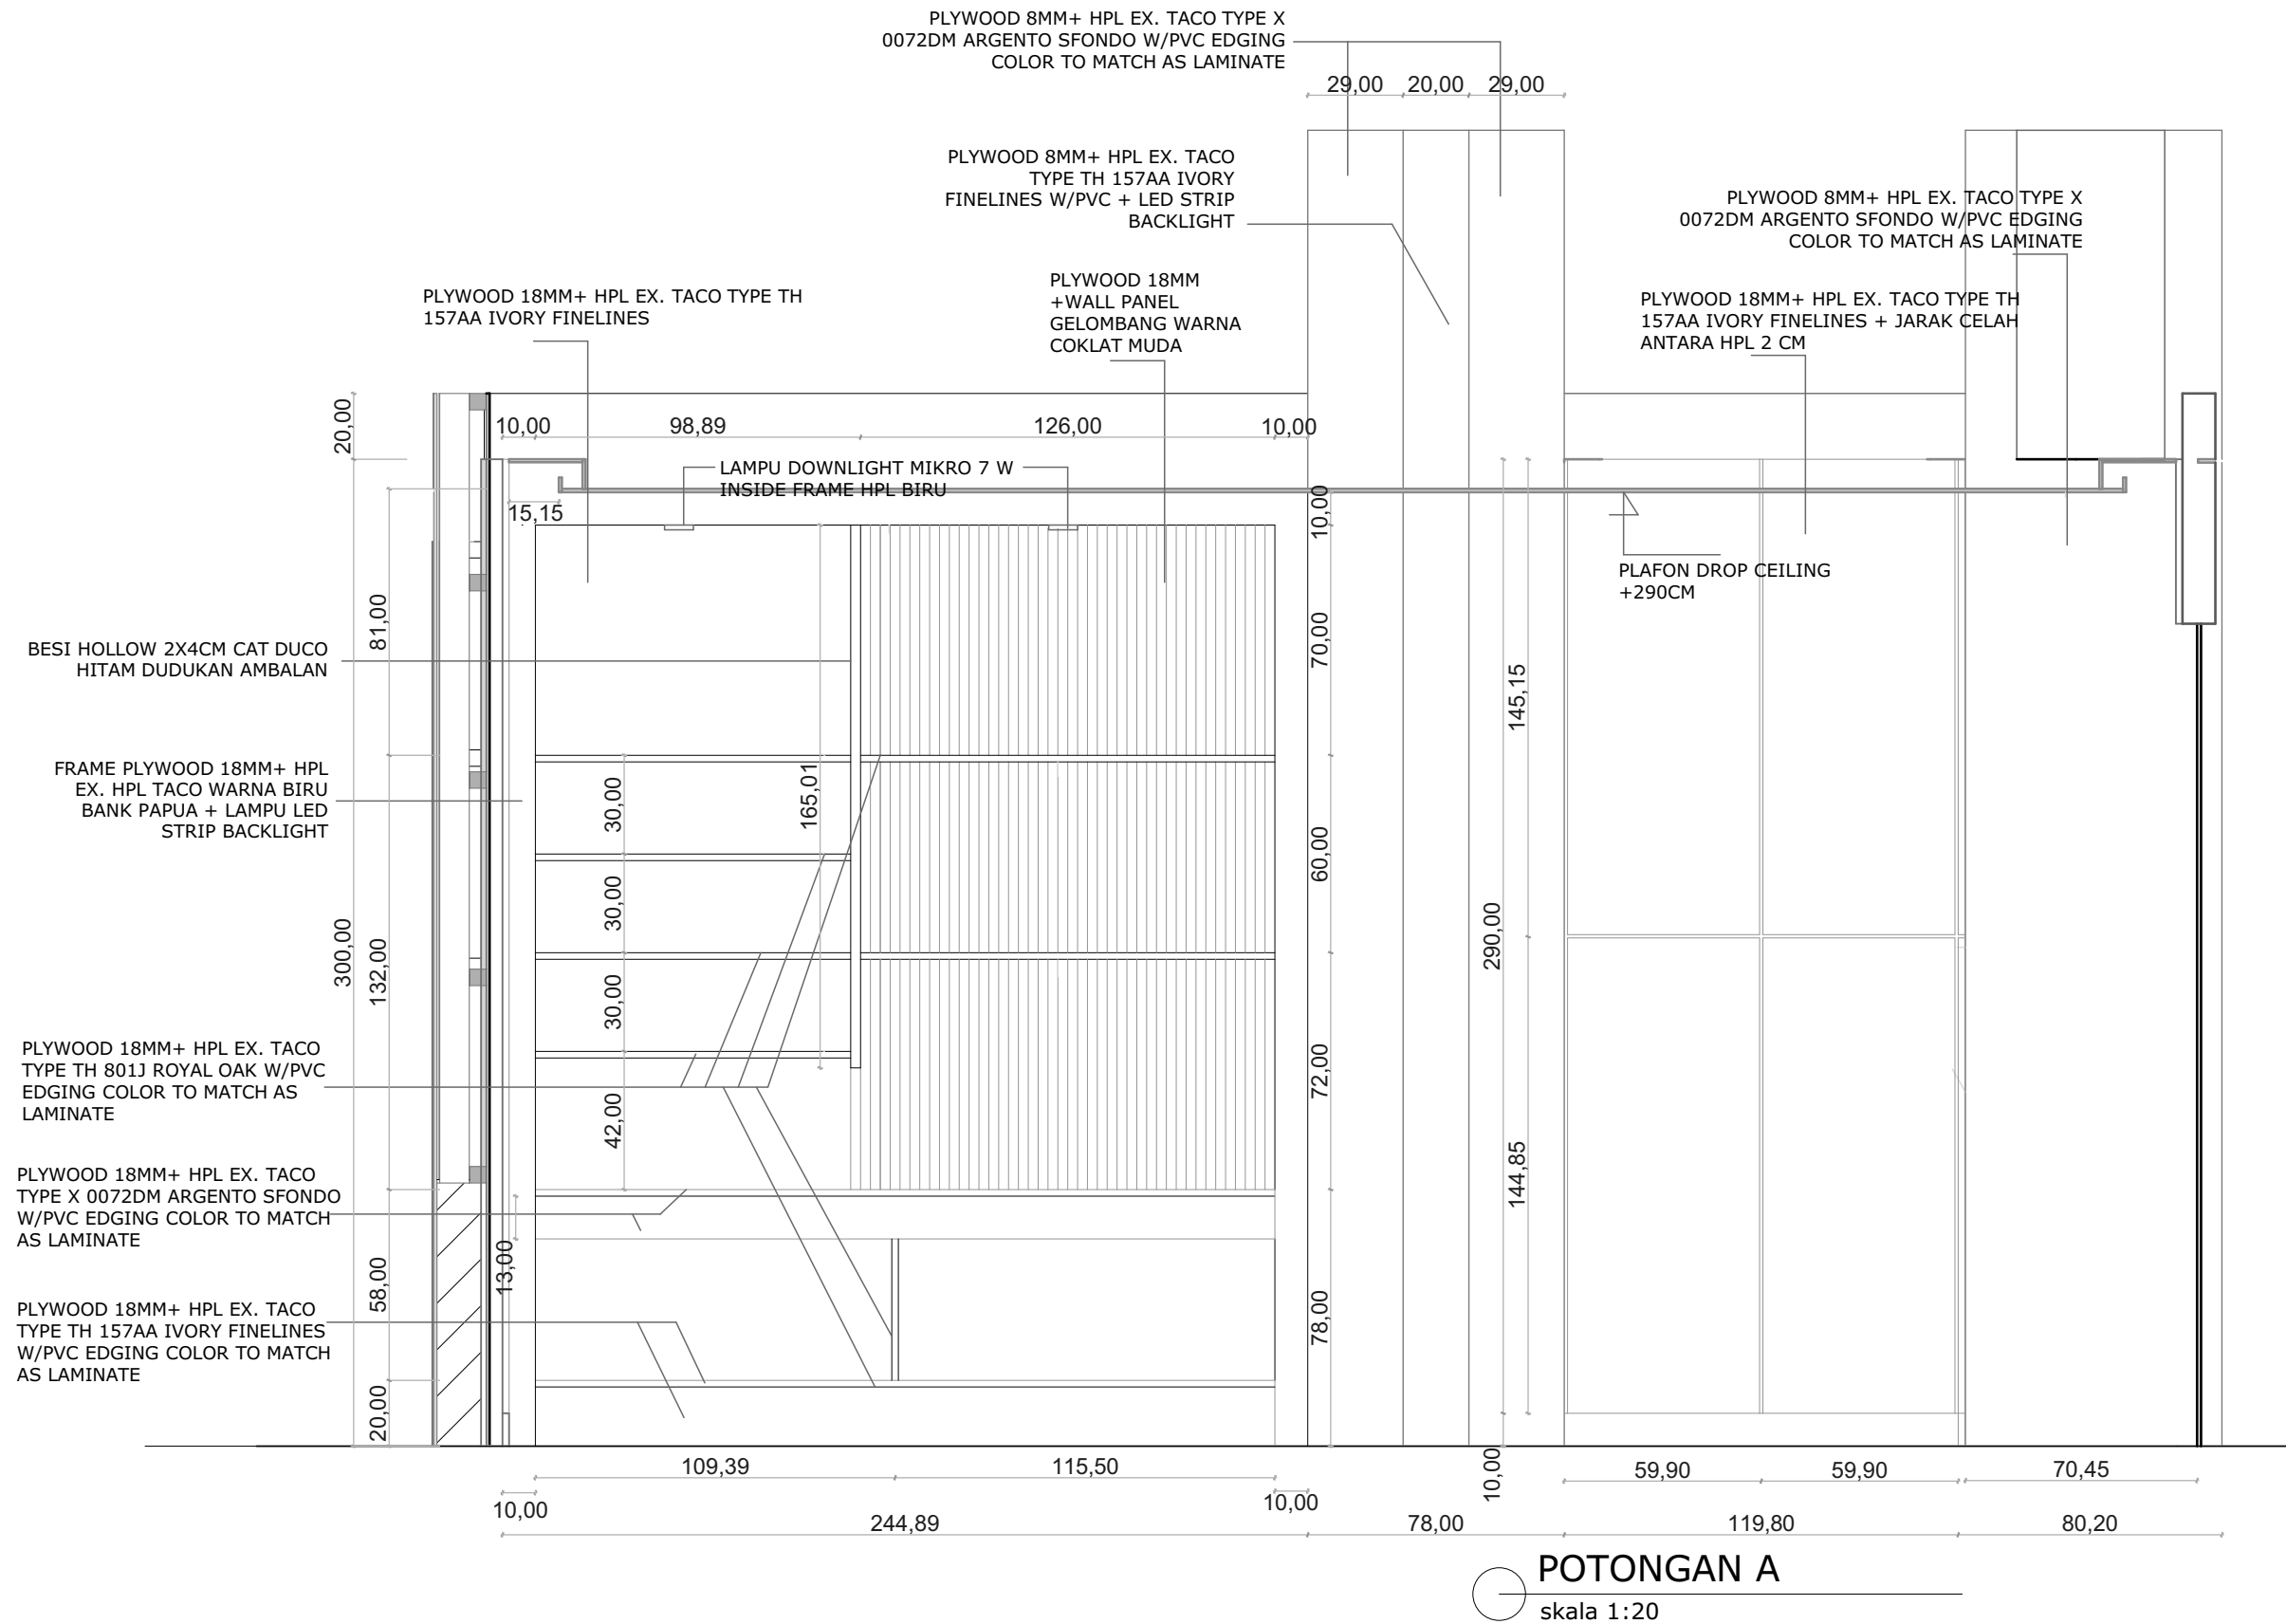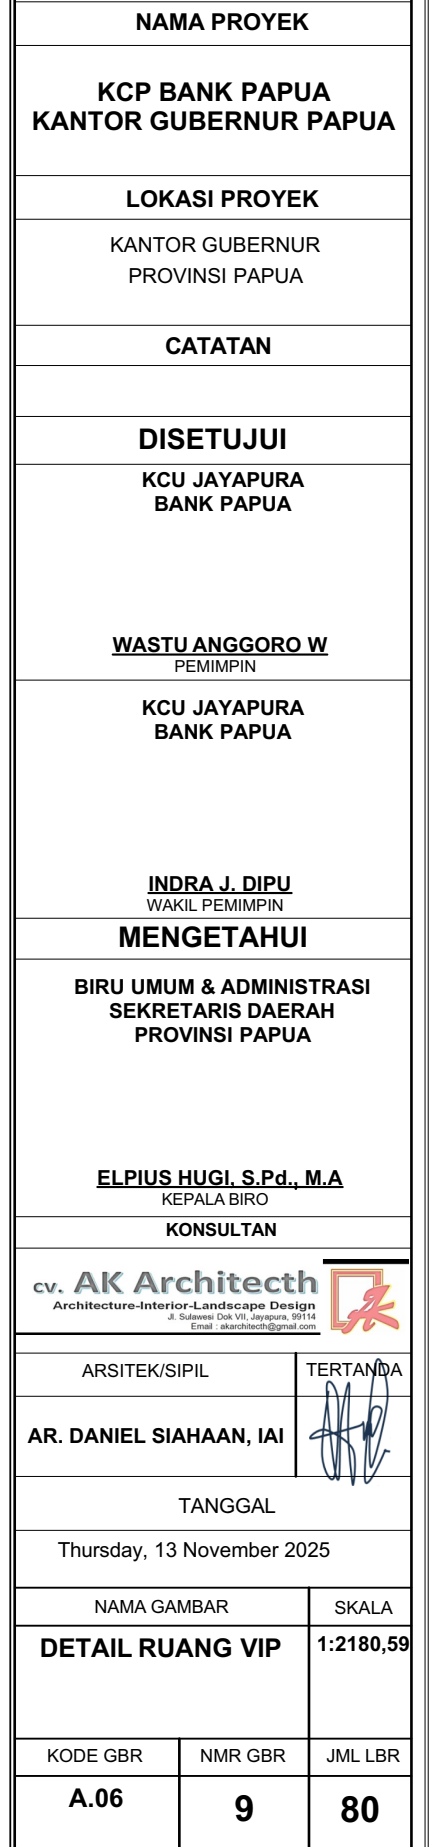



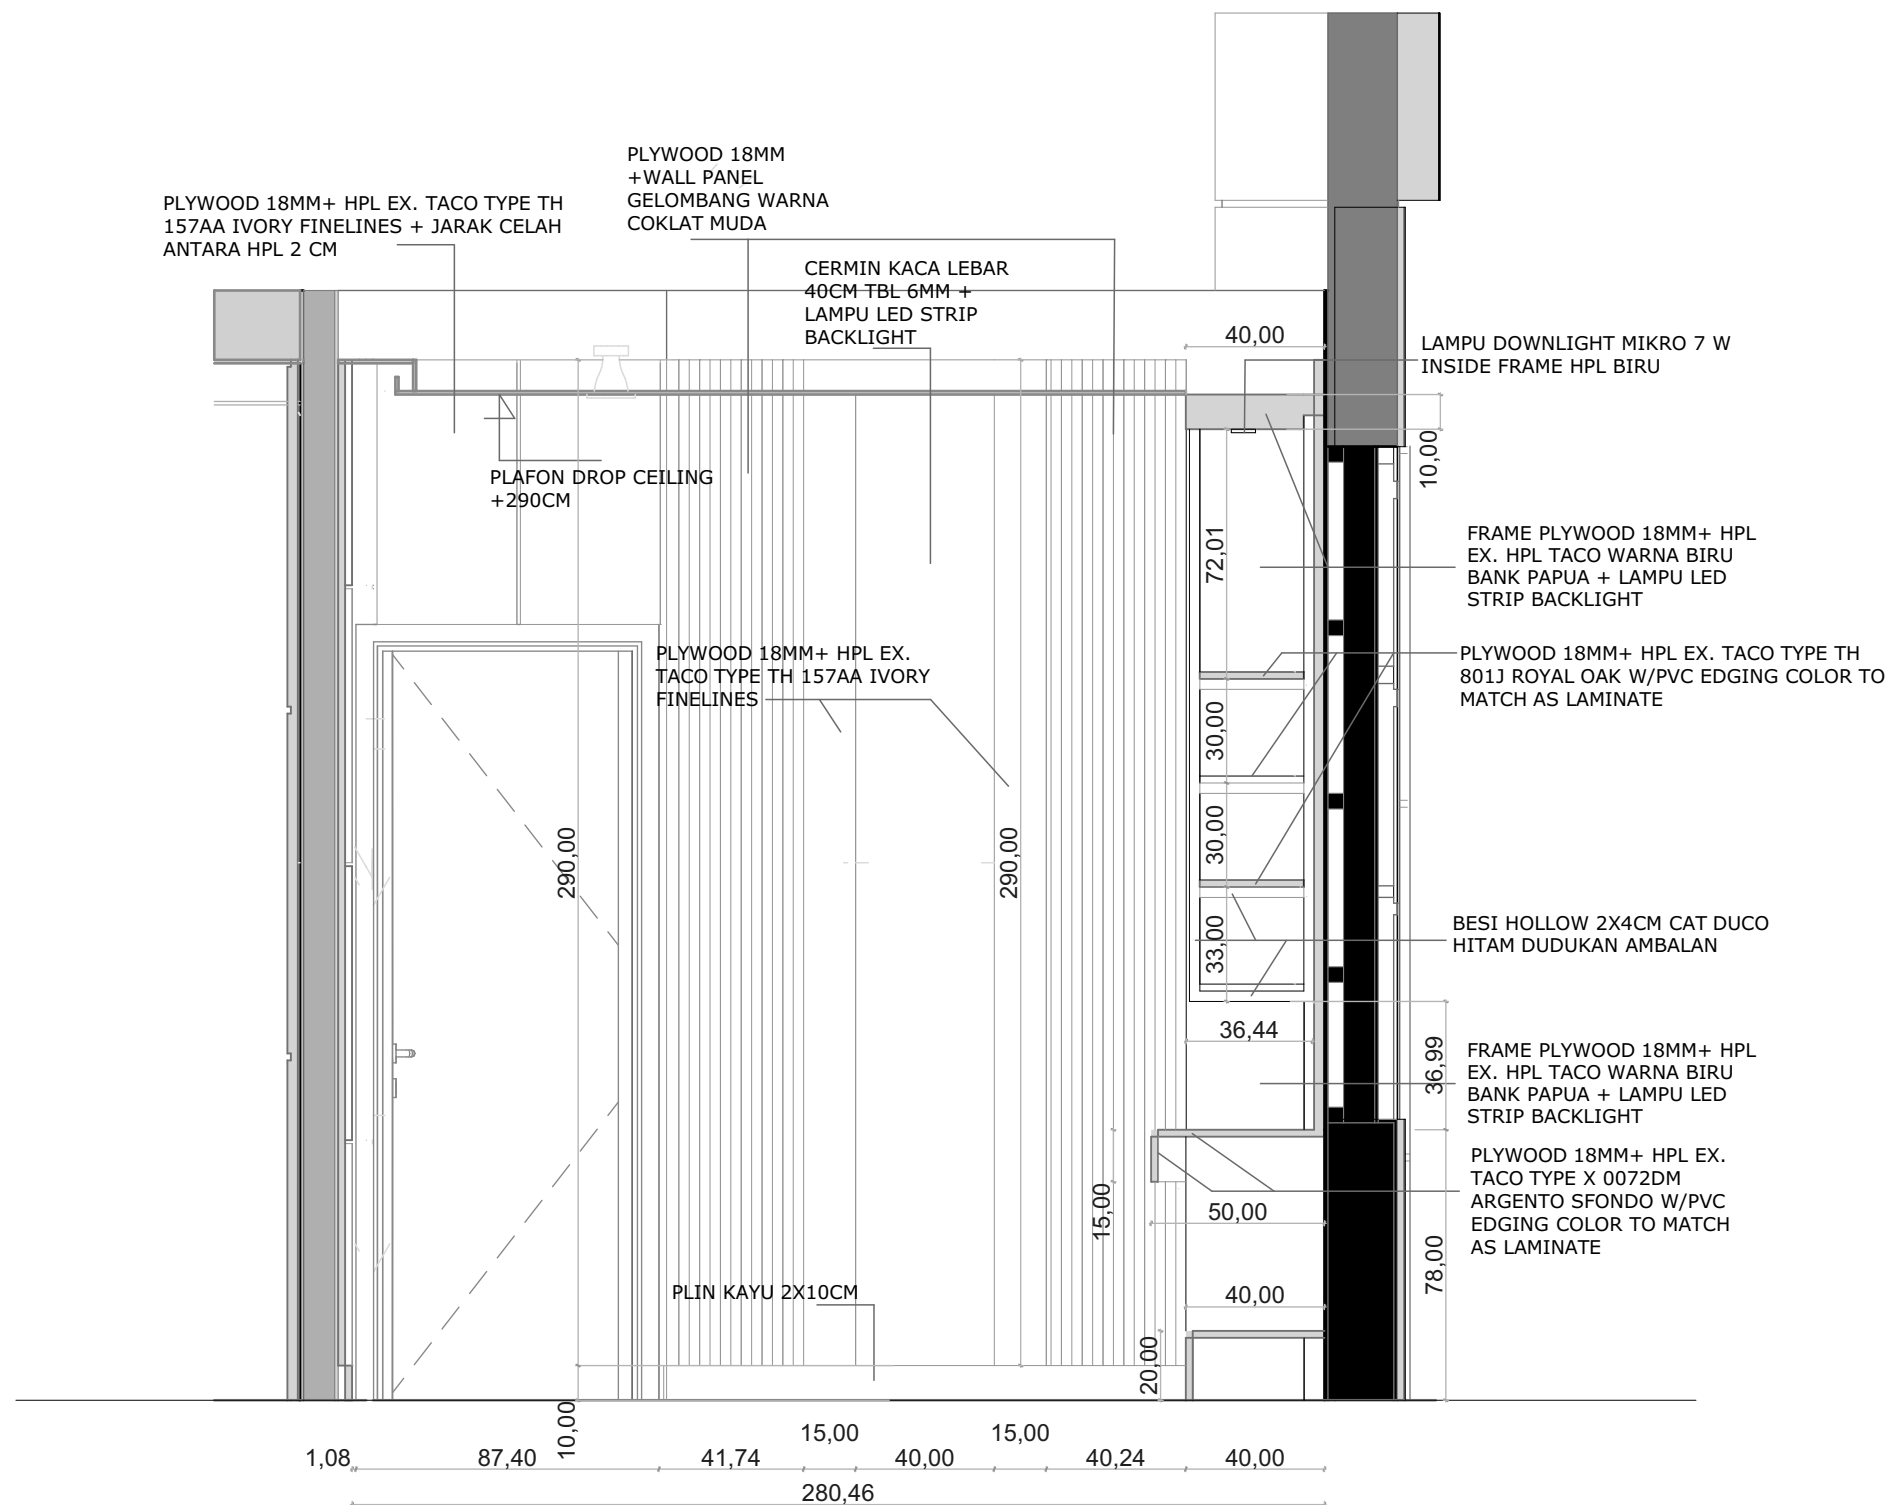

POTONGAN B  
skala 1:20

NAMA PROYEK

KCP BANK PAPUA  
KANTOR GUBERNUR PAPUA

LOKASI PROYEK

KANTOR GUBERNUR  
PROVINSI PAPUA

CATATAN

DISETUJUI

KCU JAYAPURA  
BANK PAPUA

WASTU ANGGORO W  
PEMIMPIN

KCU JAYAPURA  
BANK PAPUA

INDRA J. DIPU  
WAKIL PEMIMPIN

MENGETAHUI

BIRU UMUM & ADMINISTRASI  
SEKRETARIS DAERAH  
PROVINSI PAPUA

ELPIUS HUGI, S.Pd., M.A  
KEPALA BIRO

KONSULTAN

cv. **AK Architecth**  
Architecture-Interior-Landscape Design  
Jl. Sudarwati Dek VII, Jayapura, 99114  
Email : akarchitecth@gmail.com

ARSITEK/SIPIL

TERTANDA

AR. DANIEL SIAHAAN, IAI

TANGGAL

Thursday, 13 November 2025

NAMA GAMBAR

SKALA

DETAIL RUANG VIP2

1:2180,59

KODE GBR


NMR GBR

JML LBR


A.07

10

80

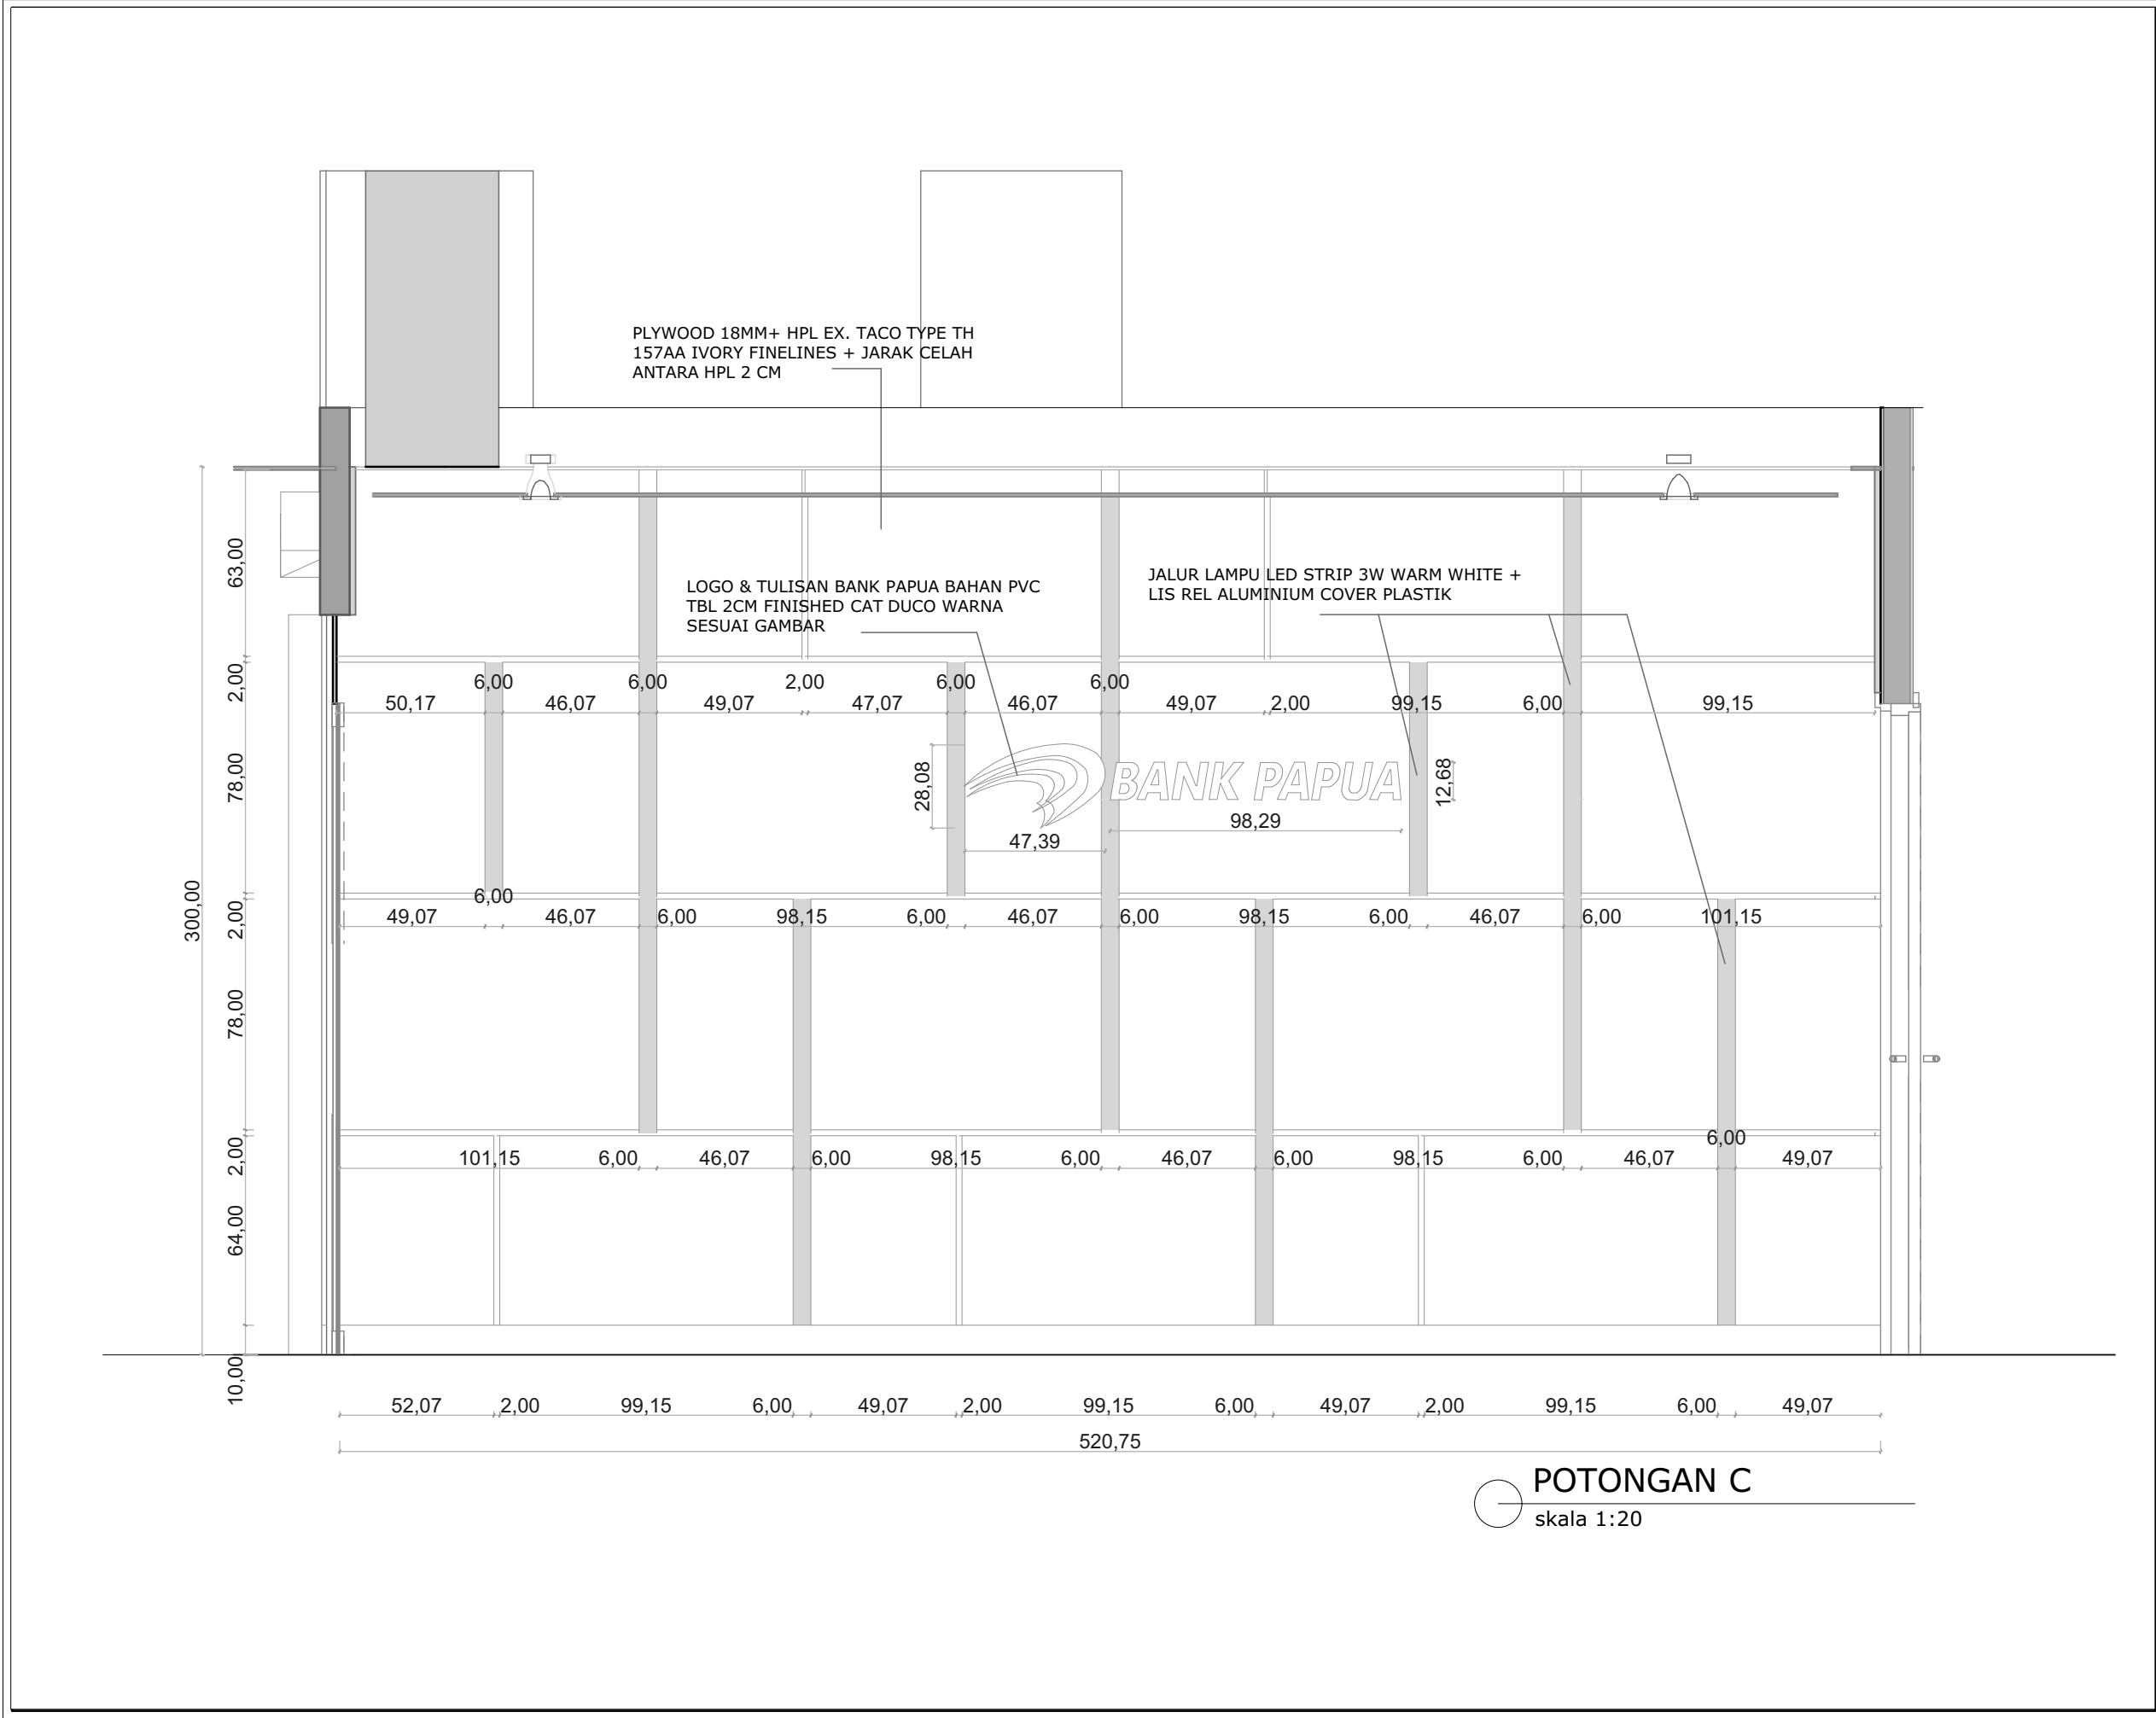

<div><div><b>BANK PAPUA</b> Membangun Tanah Papua</div></div>		
NAMA PROYEK		
KCP BANK PAPUA KANTOR GUBERNUR PAPUA		
LOKASI PROYEK		
KANTOR GUBERNUR PROVINSI PAPUA		
CATATAN		
DISETUJUI		
KCU JAYAPURA BANK PAPUA		
<u>WASTU ANGGORO W</u> PEMIMPIN		
KCU JAYAPURA BANK PAPUA		
<u>INDRA J. DIPU</u> WAKIL PEMIMPIN		
MENGETAHUI		
BIRU UMUM & ADMINISTRASI SEKRETARIS DAERAH PROVINSI PAPUA		
<u>ELPIUS HUGI. S.Pd., M.A</u> KEPALA BIRO		
KONSULTAN		
cv. <b>AK Architecth</b> Architecture-Interior-Landscape Design <small>Jl. Sudarwati Dek VII, Jayapura, 99114 Email : akarchitecth@gmail.com</small>		
ARSITEK/SIPIL	TERTANDA	
AR. DANIEL SIAHAAN, IAI		
TANGGAL		
Thursday, 13 November 2025		
NAMA GAMBAR		SKALA
DETAIL RUANG VIP3		1:2180,59
KODE GBR	NMR GBR	JML LBR
A.08	11	80

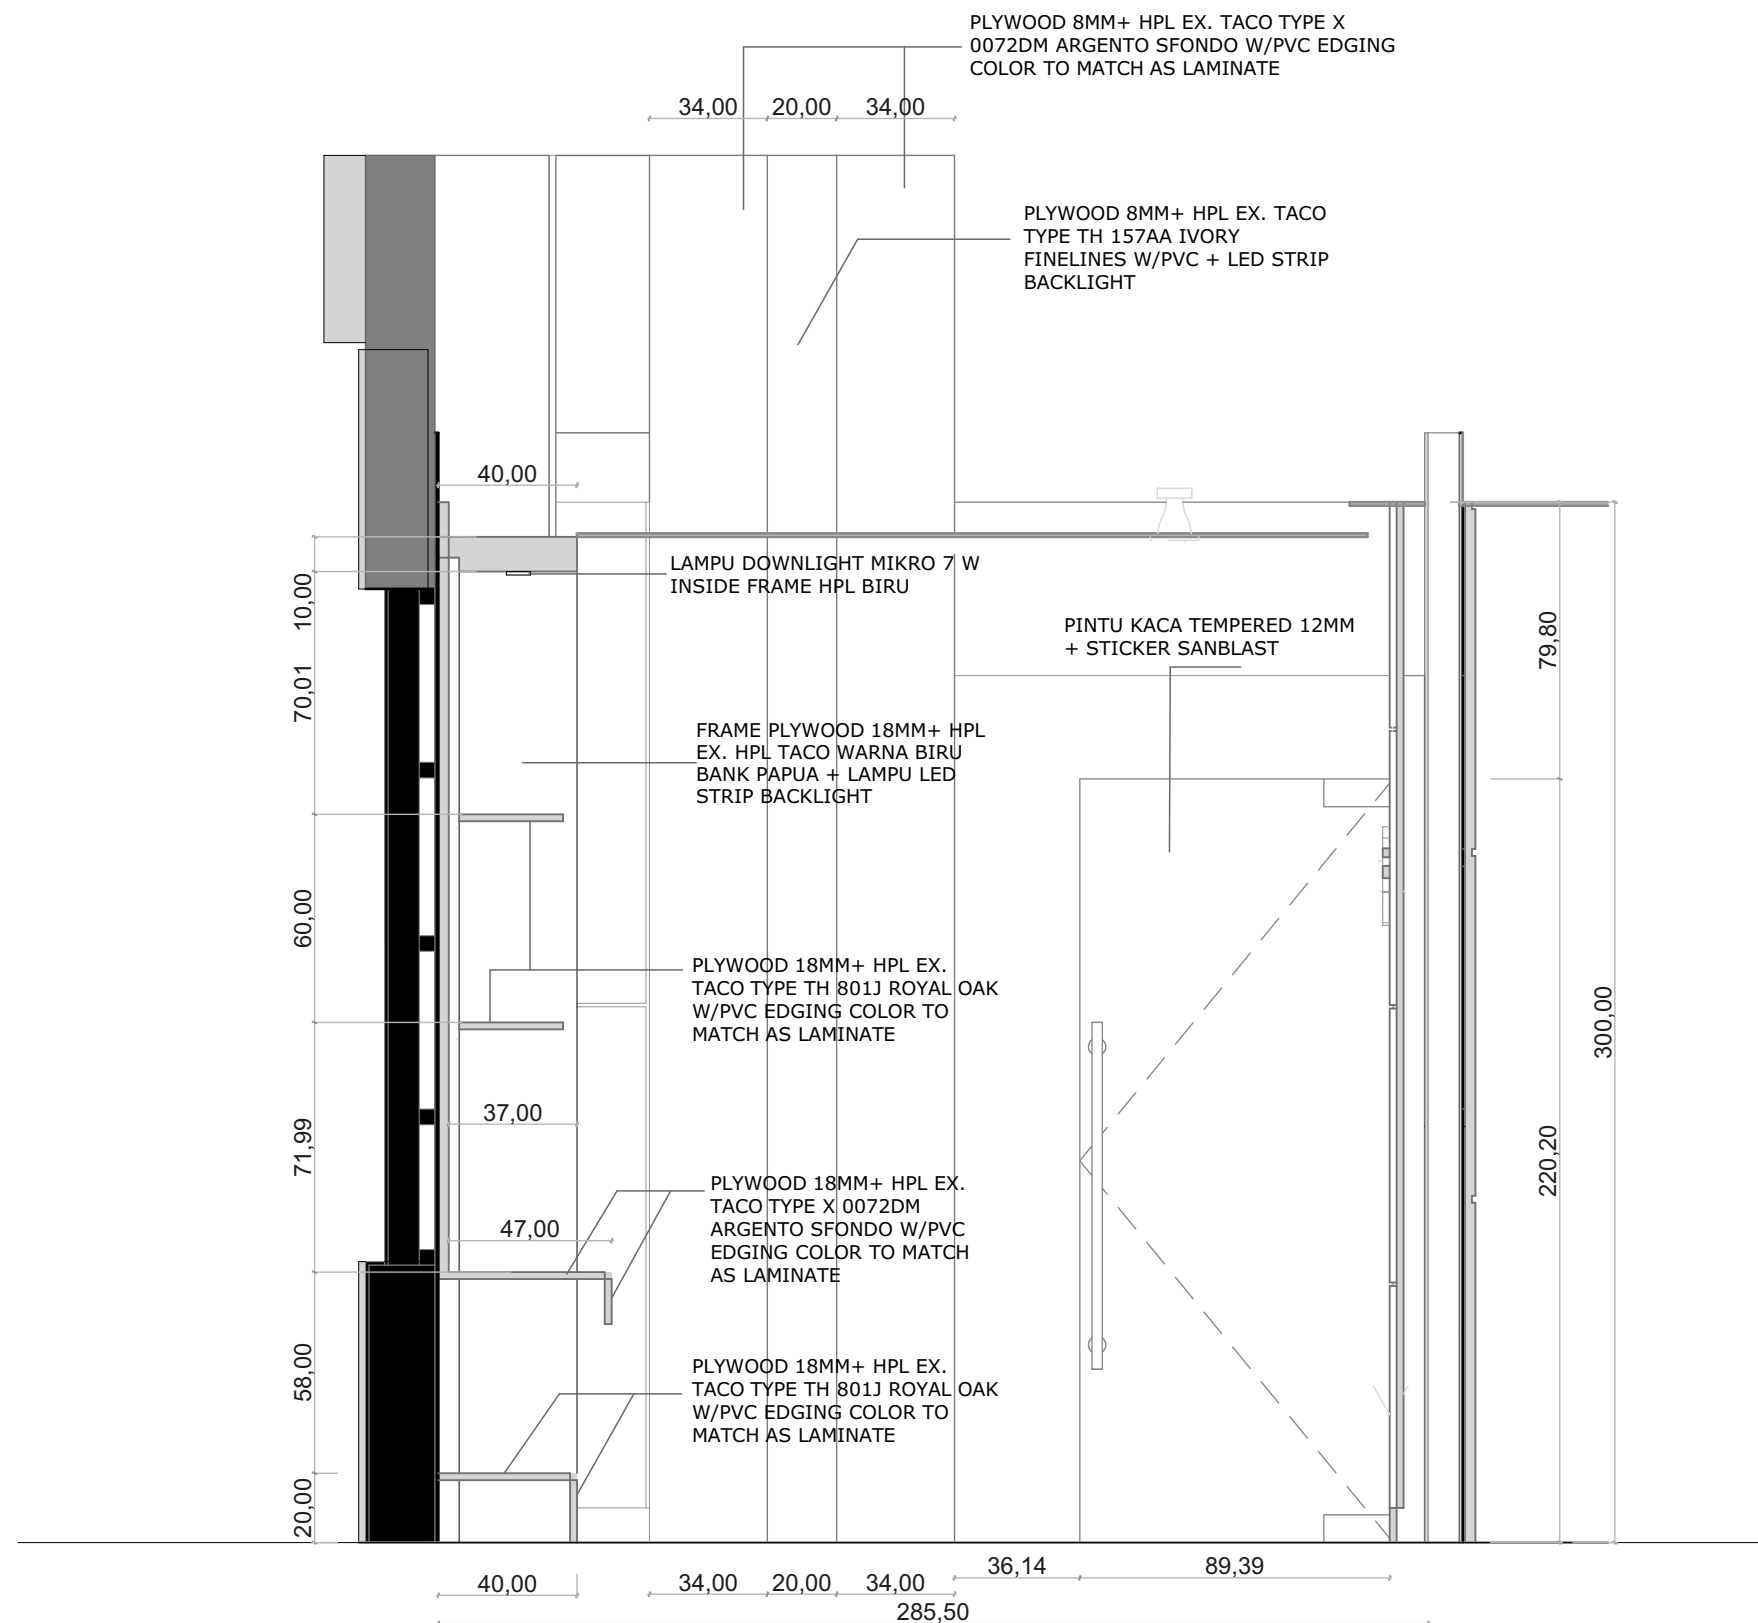

POTONGAN D  
skala 1:20

NAMA PROYEK

KCP BANK PAPUA  
KANTOR GUBERNUR PAPUA

LOKASI PROYEK

KANTOR GUBERNUR  
PROVINSI PAPUA

CATATAN

DISETUJUI

KCU JAYAPURA  
BANK PAPUA

WASTU ANGGORO W  
PEMIMPIN

KCU JAYAPURA  
BANK PAPUA

INDRA J. DIPU  
WAKIL PEMIMPIN

MENGETAHUI

BIRU UMUM & ADMINISTRASI  
SEKRETARIS DAERAH  
PROVINSI PAPUA

ELPIUS HUGI, S.Pd., M.A  
KEPALA BIRO

KONSULTAN

ARSITEK/SIPIL

TERTANDA

AR. DANIEL SIAHAAN, IAI

TANGGAL

Thursday, 13 November 2025

NAMA GAMBAR

SKALA

DETAIL RUANG VIP4

1:2180,59

KODE GBR

NMR GBR

JML LBR

A.09

12

80

NAMA PROYEK

**KCP BANK PAPUA  
KANTOR GUBERNUR PAPUA**

LOKASI PROYEK

KANTOR GUBERNUR  
PROVINSI PAPUA

CATATAN

DISETUJUI

KCU JAYAPURA  
BANK PAPUA

**WASTU ANGGORO W  
PEMIMPIN**

KCU JAYAPURA  
BANK PAPUA

**INDRA J. DIPU**  
WAKIL PEMIMPIN

**MENGETAHUI**

**BIRU UMUM & ADMINISTRASI  
SEKRETARIS DAERAH  
PROVINSI PAPUA**

**ELPIUS HUGI, S.Pd., M.A**  
KEPALA BIRO

KONSULTAN

**cv. AK Architecth**  
Architecture-Interior-Landscape Design  
Jl. Sudarwati Dek VII, Jayapura, 99114  
Email : akarchitecth@gmail.com

ARSITEK/SIPIL

TERTANDA

**AR. DANIEL SIAHAAN, IAI**

TANGGAL

Thursday, 13 November 2025

NAMA GAMBAR

SKALA

**POTONGAN RUANG  
TUNGGU NASABAH**

**1:50**

KODE GBR


NMR GBR

JML LBR

**A.10**

**13**


**80**

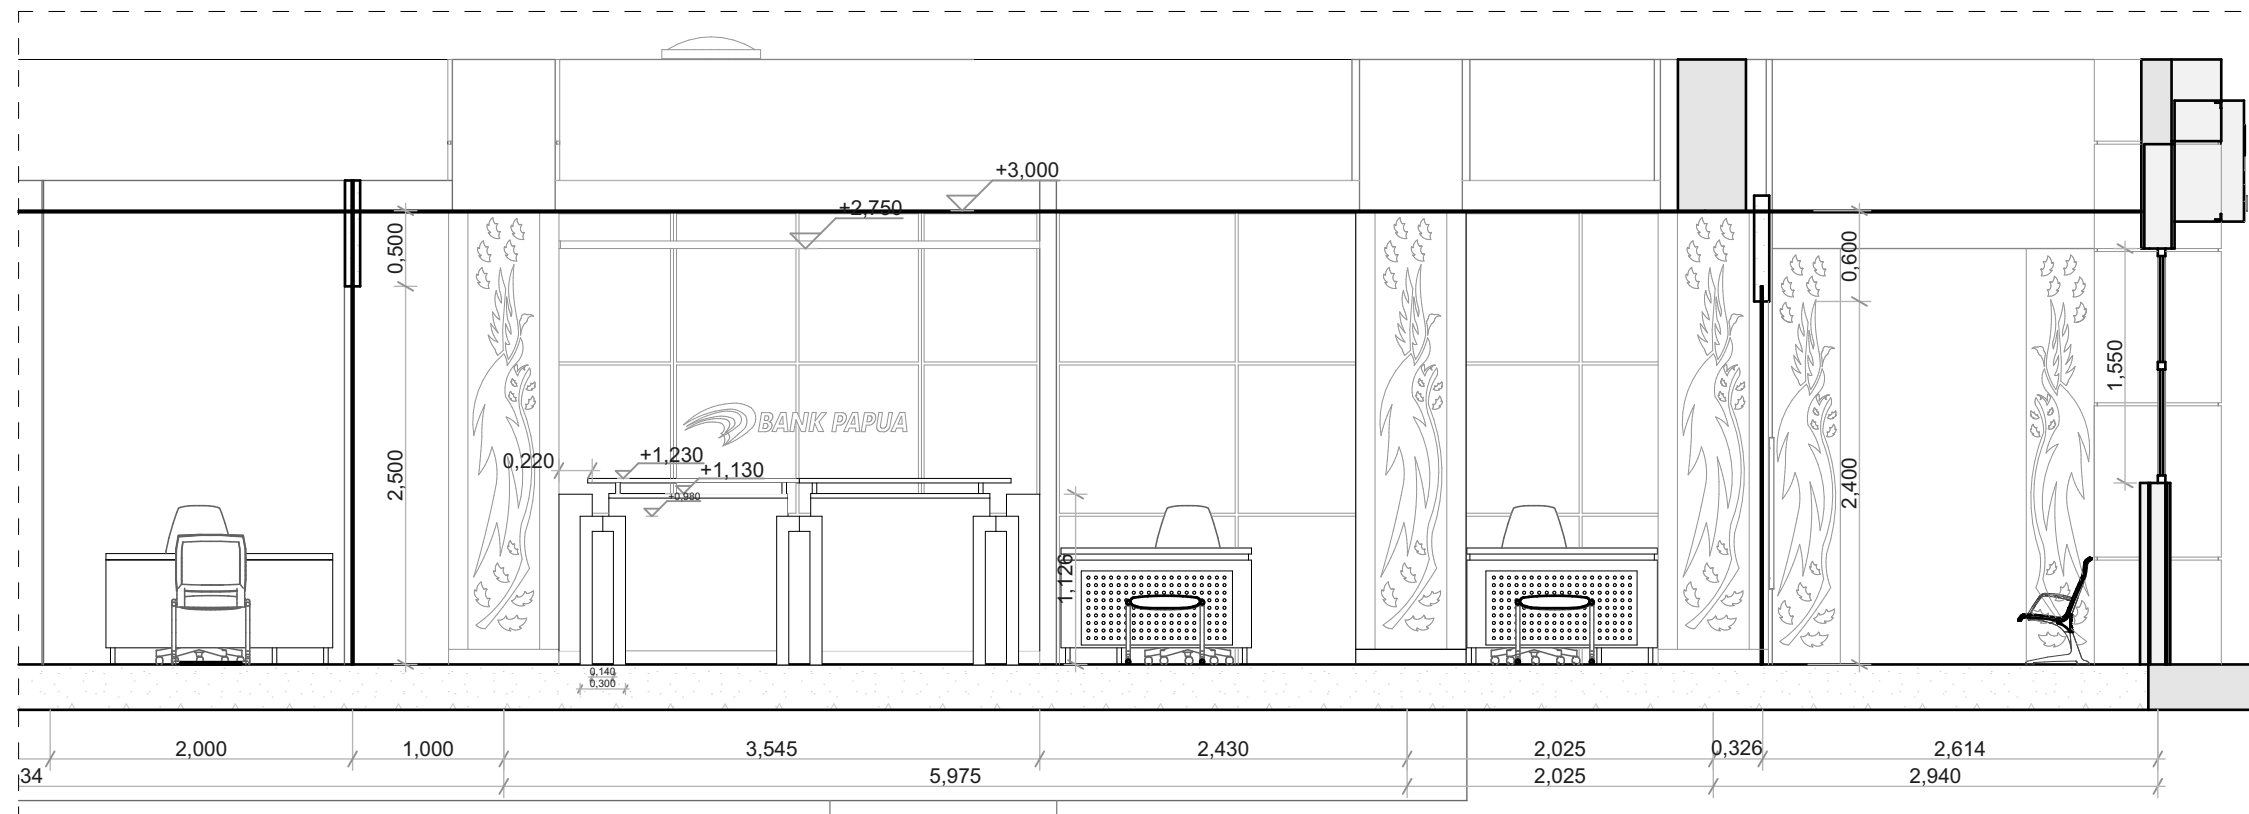

**S3**

Building Section


1:50

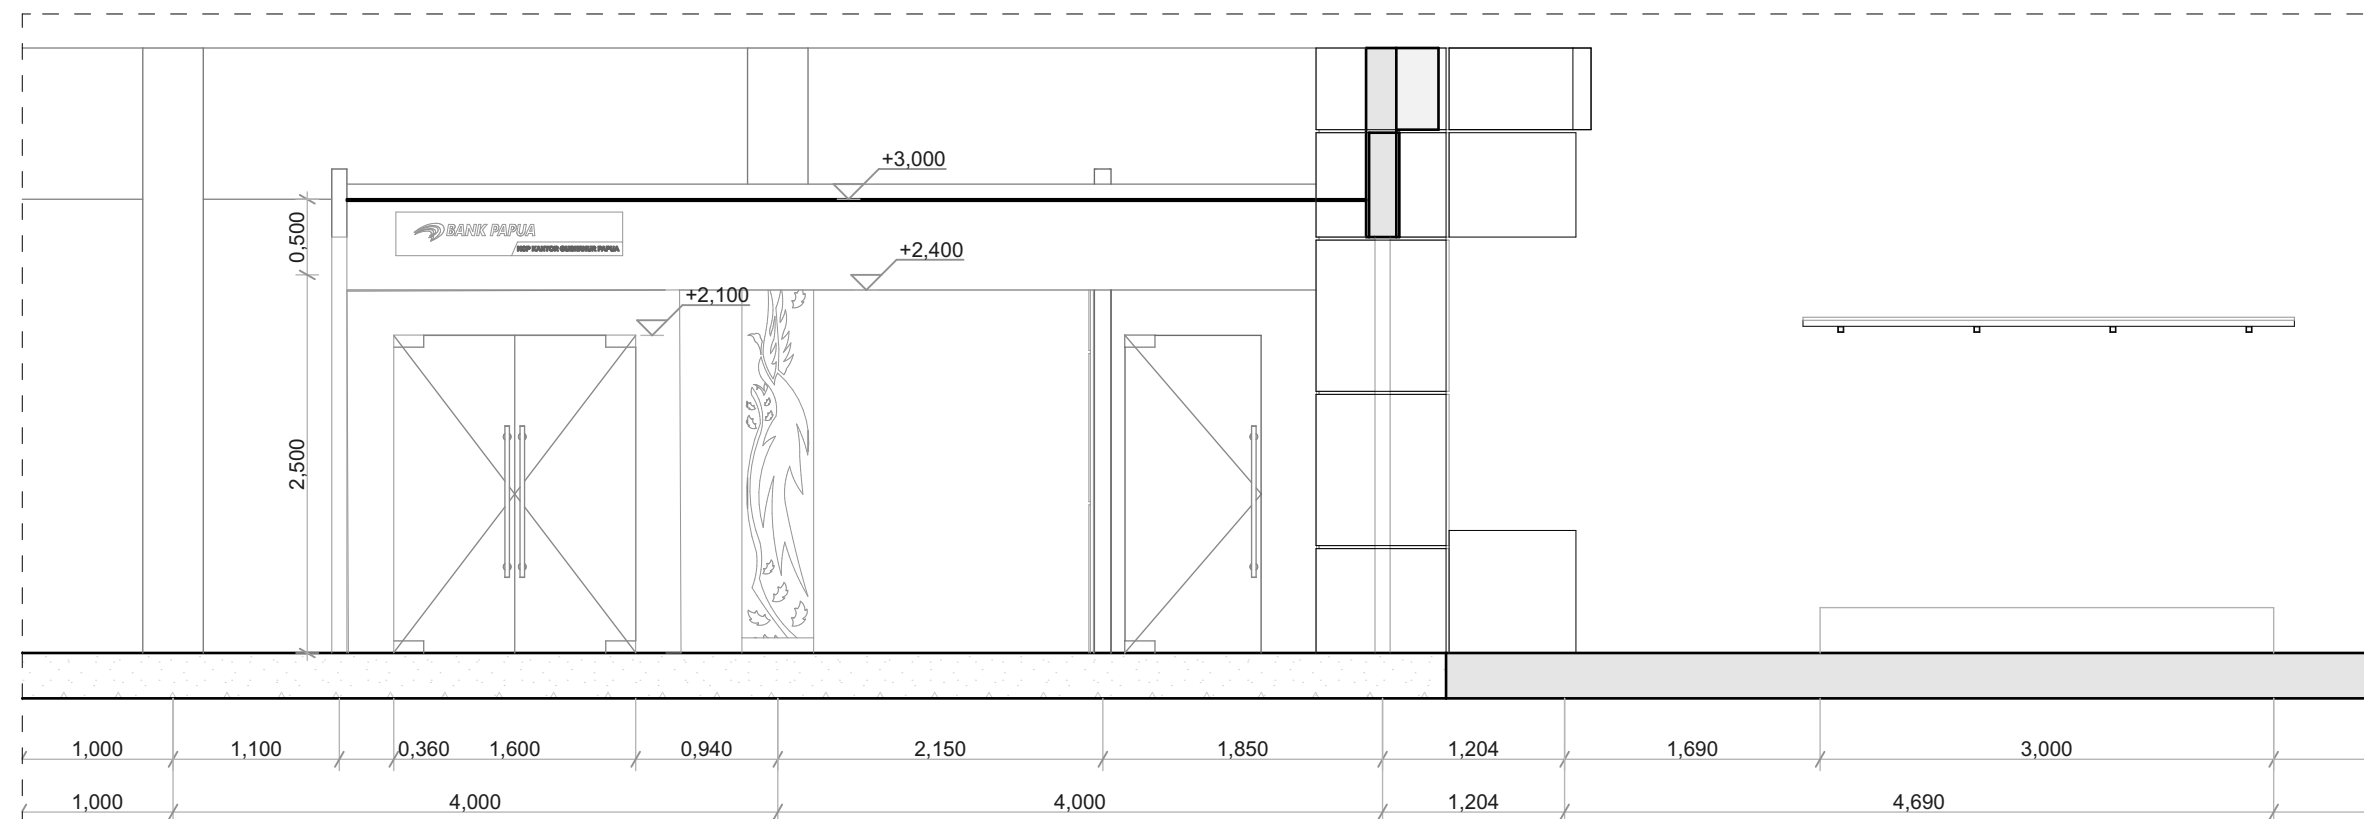


**S4**

Building Section

1:50

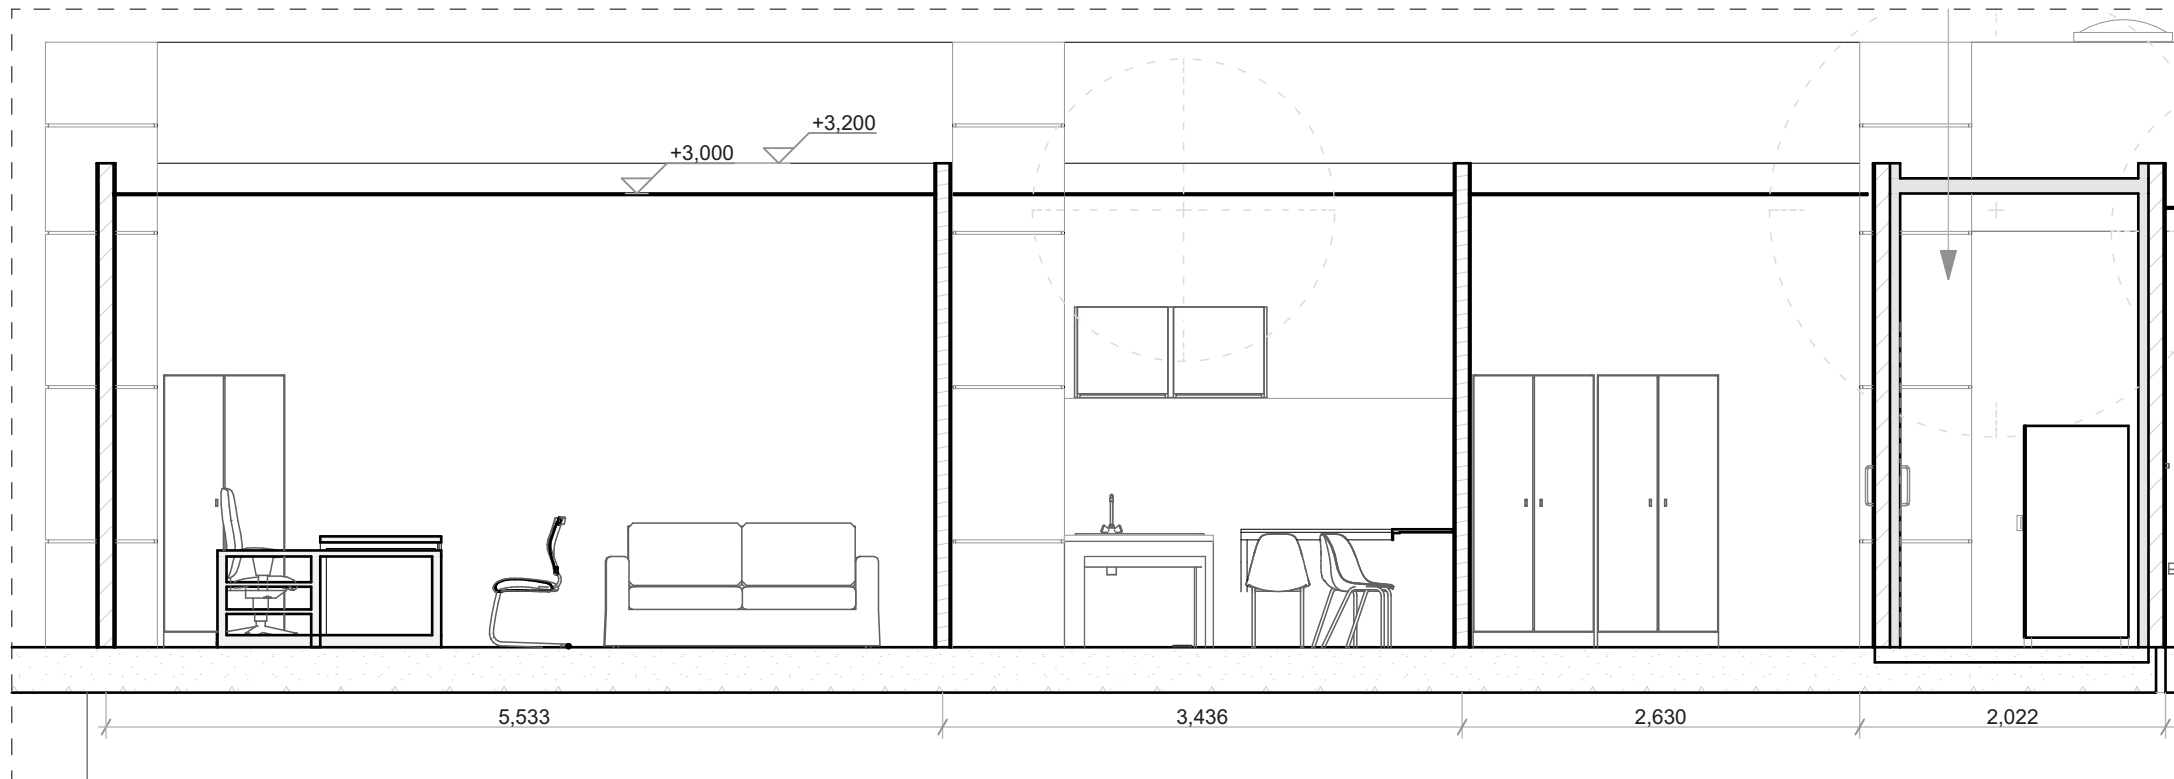

S1 Building Section 1:50

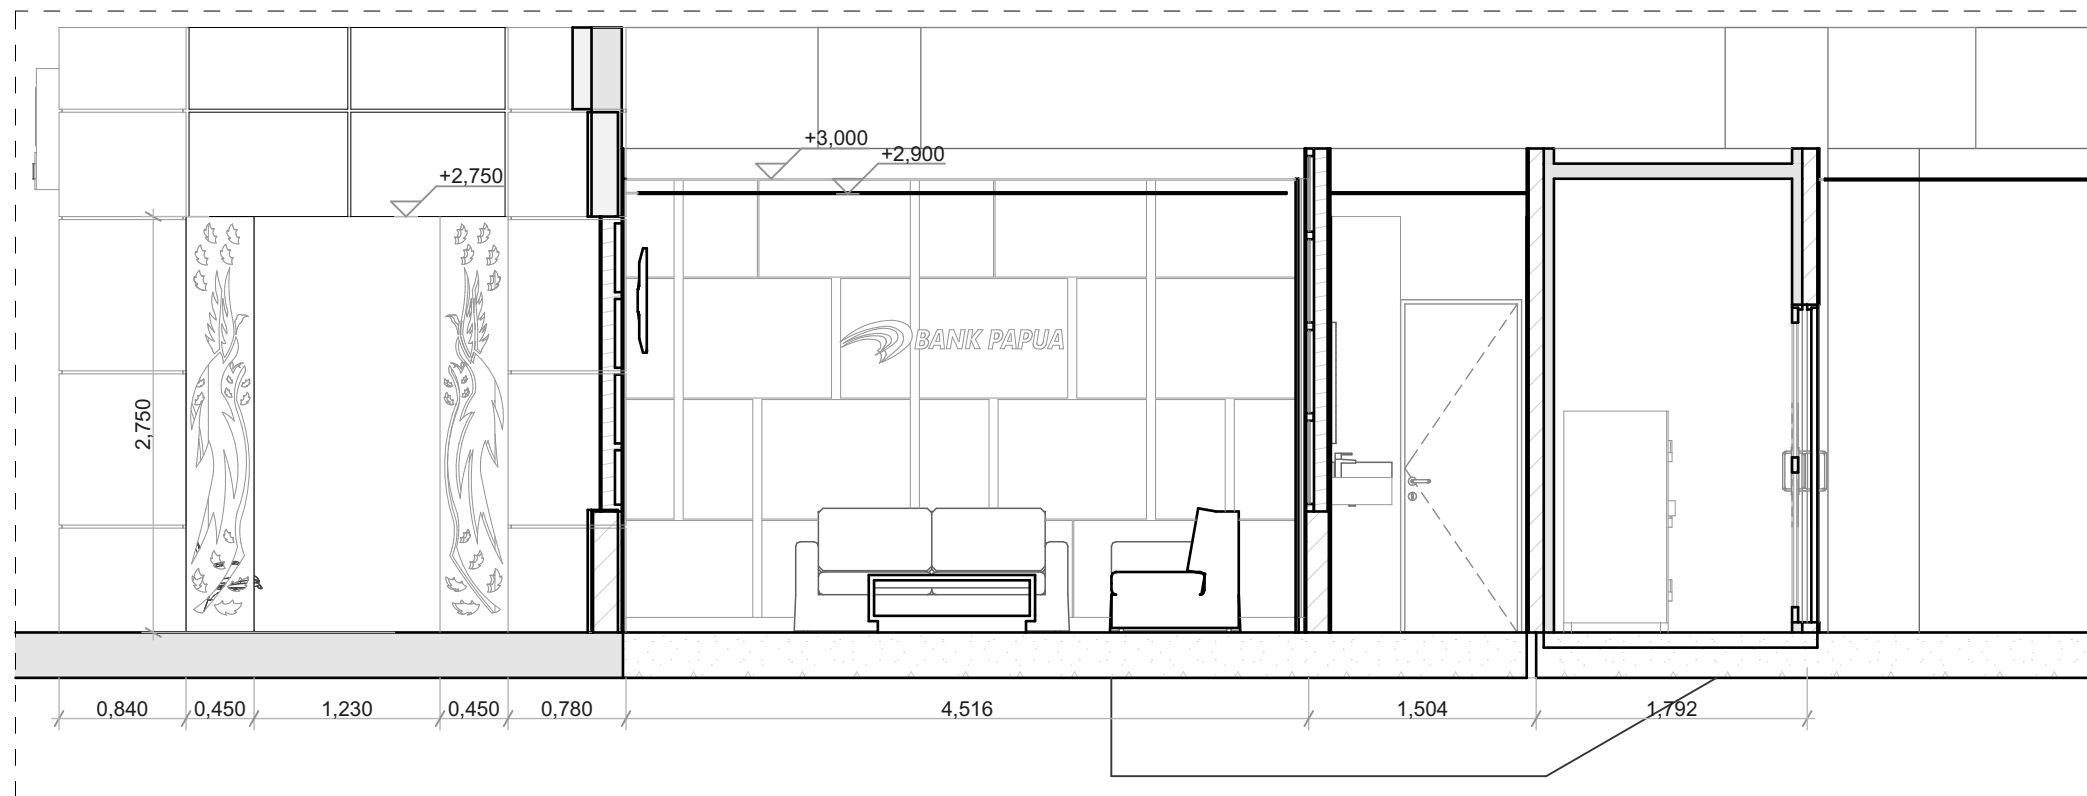

S5 Building Section 1:50



NAMA PROYEK

KCP BANK PAPUA  
KANTOR GUBERNUR PAPUA

LOKASI PROYEK

KANTOR GUBERNUR  
PROVINSI PAPUA

CATATAN

DISETUJUI

KCU JAYAPURA  
BANK PAPUA

WASTU ANGGORO W  
PEMIMPIN

KCU JAYAPURA  
BANK PAPUA

INDRA J. DIPU  
WAKIL PEMIMPIN

MENGETAHUI

BIRU UMUM & ADMINISTRASI  
SEKRETARIS DAERAH  
PROVINSI PAPUA

ELPIUS HUGI, S.Pd., M.A  
KEPALA BIRO

KONSULTAN

cv. AK Architecth  
Architecture-Interior-Landscape Design  
Jl. Sudarwati Dek VII, Jayapura, 99114  
Email : akarchitecth@gmail.com

ARSITEK/SIPIL

AR. DANIEL SIAHAAN, IAI

TERTANDA

TANGGAL

Thursday, 13 November 2025

NAMA GAMBAR

POTONGAN RUANG  
DALAM

SKALA

1:50

KODE GBR

A.11


NMR GBR

14


JML LBR

80



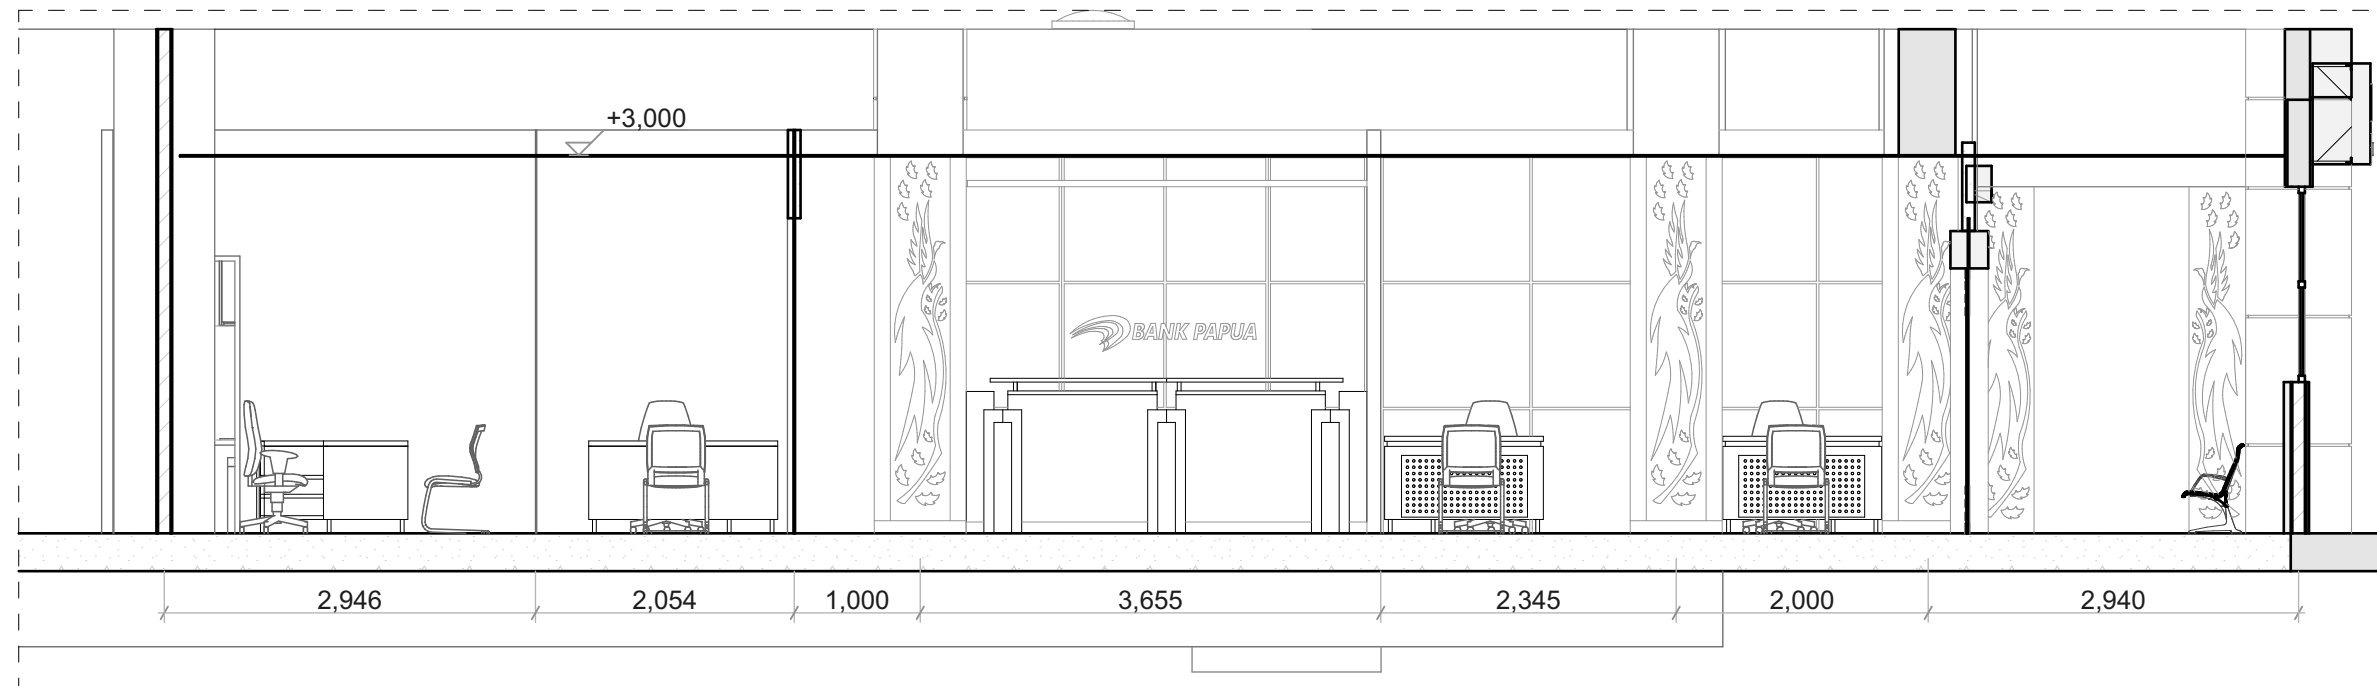

S6 Building Section 1:60

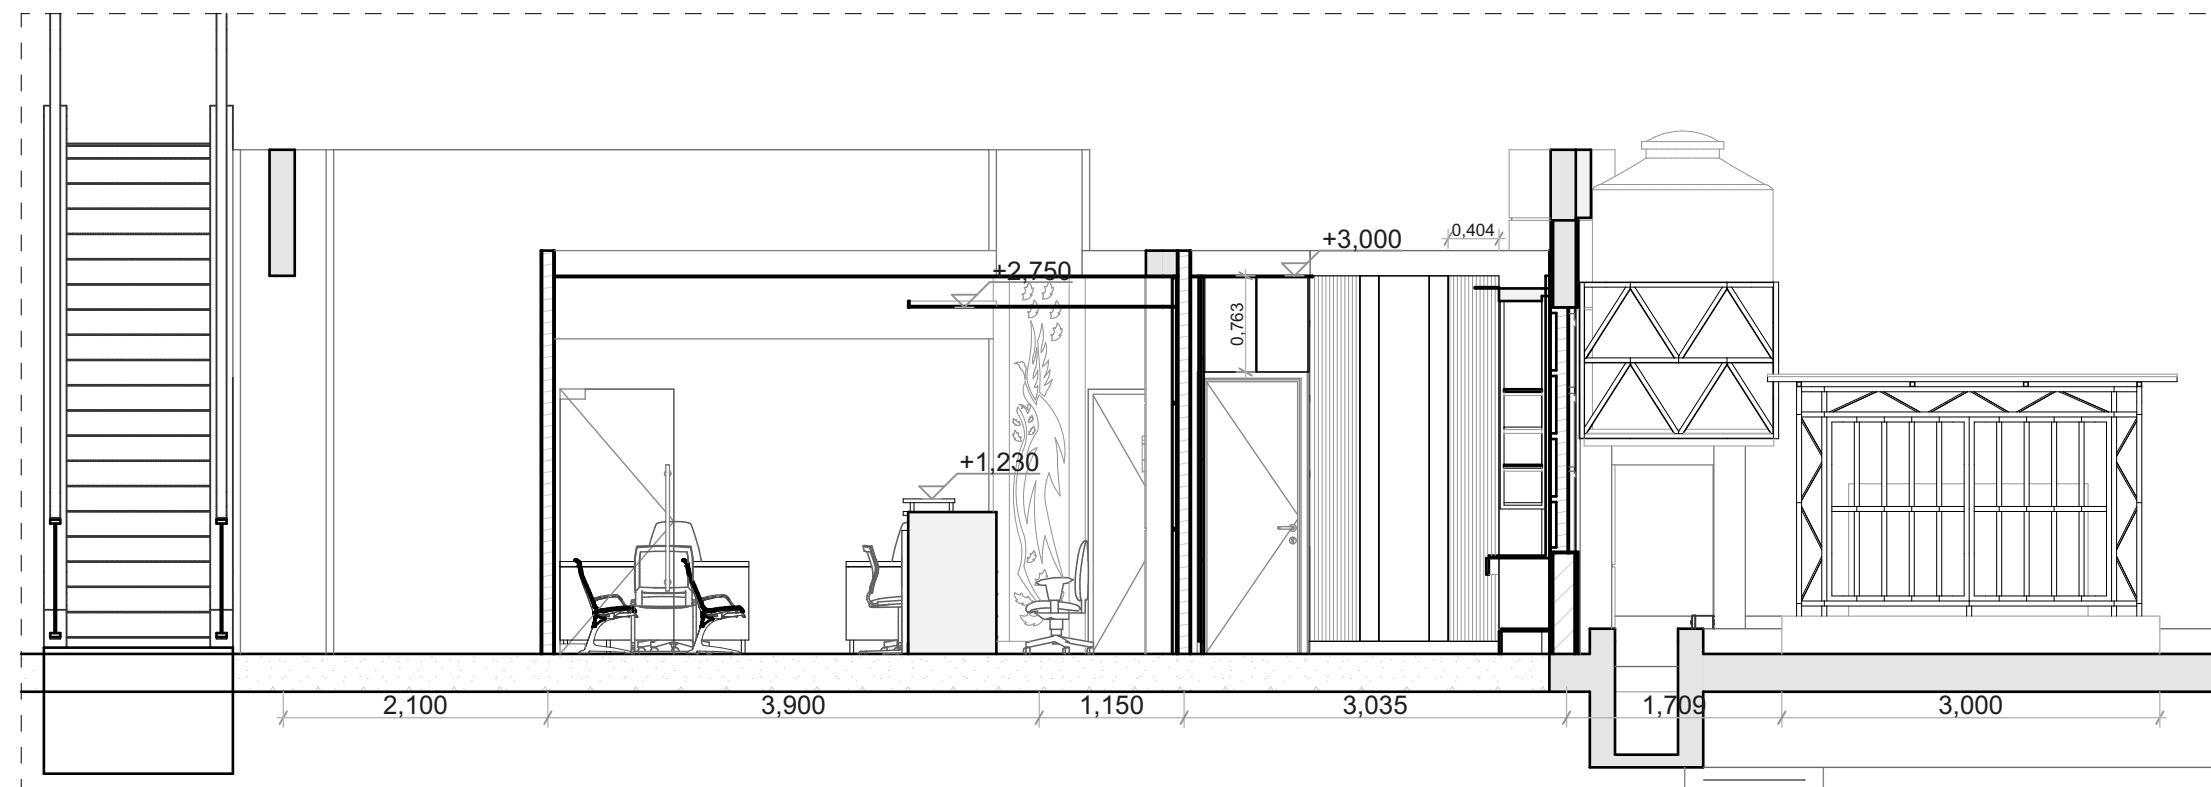

S7 Building Section 1:60



NAMA PROYEK

KCP BANK PAPUA  
KANTOR GUBERNUR PAPUA

LOKASI PROYEK

KANTOR GUBERNUR  
PROVINSI PAPUA

CATATAN

DISETUJUI

KCU JAYAPURA  
BANK PAPUA

WASTU ANGGORO W  
PEMIMPIN

KCU JAYAPURA  
BANK PAPUA

INDRA J. DIPU  
WAKIL PEMIMPIN

MENGETAHUI

BIRU UMUM & ADMINISTRASI  
SEKRETARIS DAERAH  
PROVINSI PAPUA

ELPIUS HUGI, S.Pd., M.A  
KEPALA BIRO

KONSULTAN

cv. AK Architecth  
Architecture-Interior-Landscape Design  
Jl. Sudarwati Dek VII, Jayapura, 99114  
Email : akarchitecth@gmail.com

ARSITEK/SIPIL

AR. DANIEL SIAHAAN, IAI

TERTANDA

TANGGAL

Thursday, 13 November 2025

NAMA GAMBAR

POTONGAN RUANG  
DALAM 2

SKALA

1:60

KODE GBR

A.12

NMR GBR

15

JML LBR

80



NAMA PROYEK

KCP BANK PAPUA  
KANTOR GUBERNUR PAPUA

LOKASI PROYEK

KANTOR GUBERNUR  
PROVINSI PAPUA

CATATAN

DISETUJUI

KCU JAYAPURA  
BANK PAPUA

WASTU ANGGORO W  
PEMIMPIN

KCU JAYAPURA  
BANK PAPUA

INDRA J. DIPU  
WAKIL PEMIMPIN

MENGETAHUI

BIRU UMUM & ADMINISTRASI  
SEKRETARIS DAERAH  
PROVINSI PAPUA

ELPIUS HUGI, S.Pd., M.A  
KEPALA BIRO

KONSULTAN

cv. AK Architecth  
Architecture-Interior-Landscape Design  
Jl. Sudarwati Dek VII, Jayapura, 99114  
Email : akarchitecth@gmail.com

ARSITEK/SIPIL

TERTANDA

AR. DANIEL SIAHAAN, IAI

TANGGAL

Thursday, 13 November 2025

NAMA GAMBAR

SKALA

PERSPEKTIF RUANG  
VIP

1:1,80,  
1:1,81,  
1:1,82

KODE GBR

NMR GBR


JML LBR

A.13

16

80



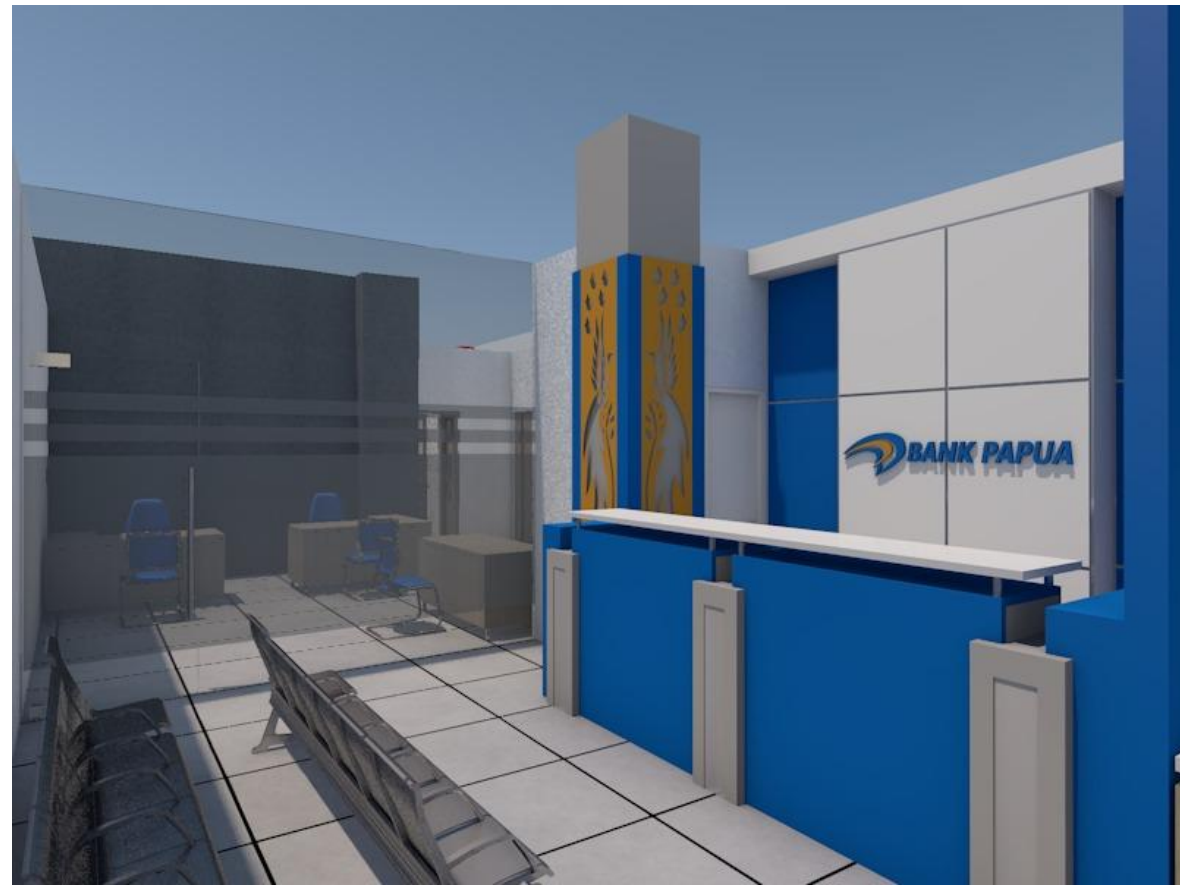

NAMA PROYEK

KCP BANK PAPUA  
KANTOR GUBERNUR PAPUA

LOKASI PROYEK

KANTOR GUBERNUR  
PROVINSI PAPUA

CATATAN

DISETUJUI

KCU JAYAPURA  
BANK PAPUA

WASTU ANGGORO W  
PEMIMPIN

KCU JAYAPURA  
BANK PAPUA

INDRA J. DIPU  
WAKIL PEMIMPIN

MENGETAHUI

BIRU UMUM & ADMINISTRASI  
SEKRETARIS DAERAH  
PROVINSI PAPUA

ELPIUS HUGI, S.Pd., M.A  
KEPALA BIRO

KONSULTAN

cv. AK Architecth  
Architecture-Interior-Landscape Design  
Jl. Sudarwati Dek VII, Jayapura, 99114  
Email : akarchitecth@gmail.com

ARSITEK/SIPIL

TERTANDA

AR. DANIEL SIAHAAN, IAI

TANGGAL

Thursday, 13 November 2025

NAMA GAMBAR

SKALA

PERSPEKTIF  
INTERIOR

1:1,82,  
1:1,84

KODE GBR

NMR GBR

JML LBR

A.14

17

80





**NAMA PROYEK**

**KCP BANK PAPUA  
KANTOR GUBERNUR PAPUA**

**LOKASI PROYEK**

**KANTOR GUBERNUR  
PROVINSI PAPUA**

**CATATAN**

**DISETUJUI**

**KCU JAYAPURA  
BANK PAPUA**

**WASTU ANGGORO W  
PEMIMPIN**

**KCU JAYAPURA  
BANK PAPUA**

**INDRA J. DIPU  
WAKIL PEMIMPIN**

**MENGETAHUI**

**BIRU UMUM & ADMINISTRASI  
SEKRETARIS DAERAH  
PROVINSI PAPUA**

**ELPIUS HUGI, S.Pd., M.A  
KEPALA BIRO**

**KONSULTAN**

**cv. AK Architecth**  
Architecture-Interior-Landscape Design  
Jl. Sudarwati Dik VII, Jayapura, 99114  
Email : akarchitecth@gmail.com

**ARSITEK/SIPIL**

**TERTANDA**

**AR. DANIEL SIAHAAN, IAI**

**TANGGAL**

**Thursday, 13 November 2025**

**NAMA GAMBAR**

**SKALA**

**PERSPEKTIF  
SELASAR**

**1:1,80,  
1:1,81**

**KODE GBR**

**NMR GBR**

**JML LBR**

**A.15**

**18**

**80**





NAMA PROYEK

KCP BANK PAPUA  
KANTOR GUBERNUR PAPUA

LOKASI PROYEK

KANTOR GUBERNUR  
PROVINSI PAPUA

CATATAN

DISETUJUI

KCU JAYAPURA  
BANK PAPUA

WASTU ANGGORO W  
PEMIMPIN

KCU JAYAPURA  
BANK PAPUA

INDRA J. DIPU  
WAKIL PEMIMPIN

MENGETAHUI

BIRU UMUM & ADMINISTRASI  
SEKRETARIS DAERAH  
PROVINSI PAPUA

ELPIUS HUGI, S.Pd., M.A  
KEPALA BIRO

KONSULTAN



ARSITEK/SIPIL

TERTANDA

AR. DANIEL SIAHAAN, IAI



TANGGAL

Thursday, 13 November 2025

NAMA GAMBAR

SKALA

PERSPEKTIF PLANG  
& PINTU AKSES

1:1,83,  
1:1,84

KODE GBR

NMR GBR

JML LBR

A.16

19

80





NAMA PROYEK		
KCP BANK PAPUA KANTOR GUBERNUR PAPUA		
LOKASI PROYEK		
KANTOR GUBERNUR PROVINSI PAPUA		
CATATAN		
DISETUJUI		
KCU JAYAPURA BANK PAPUA		
WASTU ANGGORO W PEMIMPIN		
KCU JAYAPURA BANK PAPUA		
INDRA J. DIPU WAKIL PEMIMPIN		
MENGETAHUI		
BIRU UMUM & ADMINISTRASI SEKRETARIS DAERAH PROVINSI PAPUA		
ELPIUS HUGI, S.Pd., M.A KEPALA BIRO		
KONSULTAN		
cv. <b>AK Architecth</b> Architecture-Interior-Landscape Design Jl. Sulawesi Dek VII, Jayapura, 99114 Email : akarchitecth@gmail.com		
ARSITEK/SIPIL		TERTANDA
AR. DANIEL SIAHAAN, IAI		
TANGGAL		
Thursday, 13 November 2025		
NAMA GAMBAR		SKALA
PERSPEKTIF UP VIEW		1:0,92
KODE GBR	NMR GBR	JML LBR
A.17	20	80



**NAMA PROYEK**

**KCP BANK PAPUA  
KANTOR GUBERNUR PAPUA**

**LOKASI PROYEK**

KANTOR GUBERNUR  
PROVINSI PAPUA

**CATATAN**

**DISETUJUI**

KCU JAYAPURA  
BANK PAPUA

WASTU ANGGORO W  
PEMIMPIN

KCU JAYAPURA  
BANK PAPUA

INDRA J. DIPU  
WAKIL PEMIMPIN

**MENGETAHUI**

BIRU UMUM & ADMINISTRASI  
SEKRETARIS DAERAH  
PROVINSI PAPUA

ELPIUS HUGI, S.Pd., M.A  
KEPALA BIRO

**KONSULTAN**

cv. **AK Architecth**  
Architecture-Interior-Landscape Design  
Jl. Sudarwati Dek VII, Jayapura, 99114  
Email : akarchitecth@gmail.com

ARSITEK/SIPIL

TERTANDA

AR. DANIEL SIAHAAN, IAI

TANGGAL

Thursday, 13 November 2025

NAMA GAMBAR

SKALA

**PERSPEKTIF UP  
VIEW 2**

1:1

KODE GBR

NMR GBR


JML LBR

**A.18**

**21**

**80**



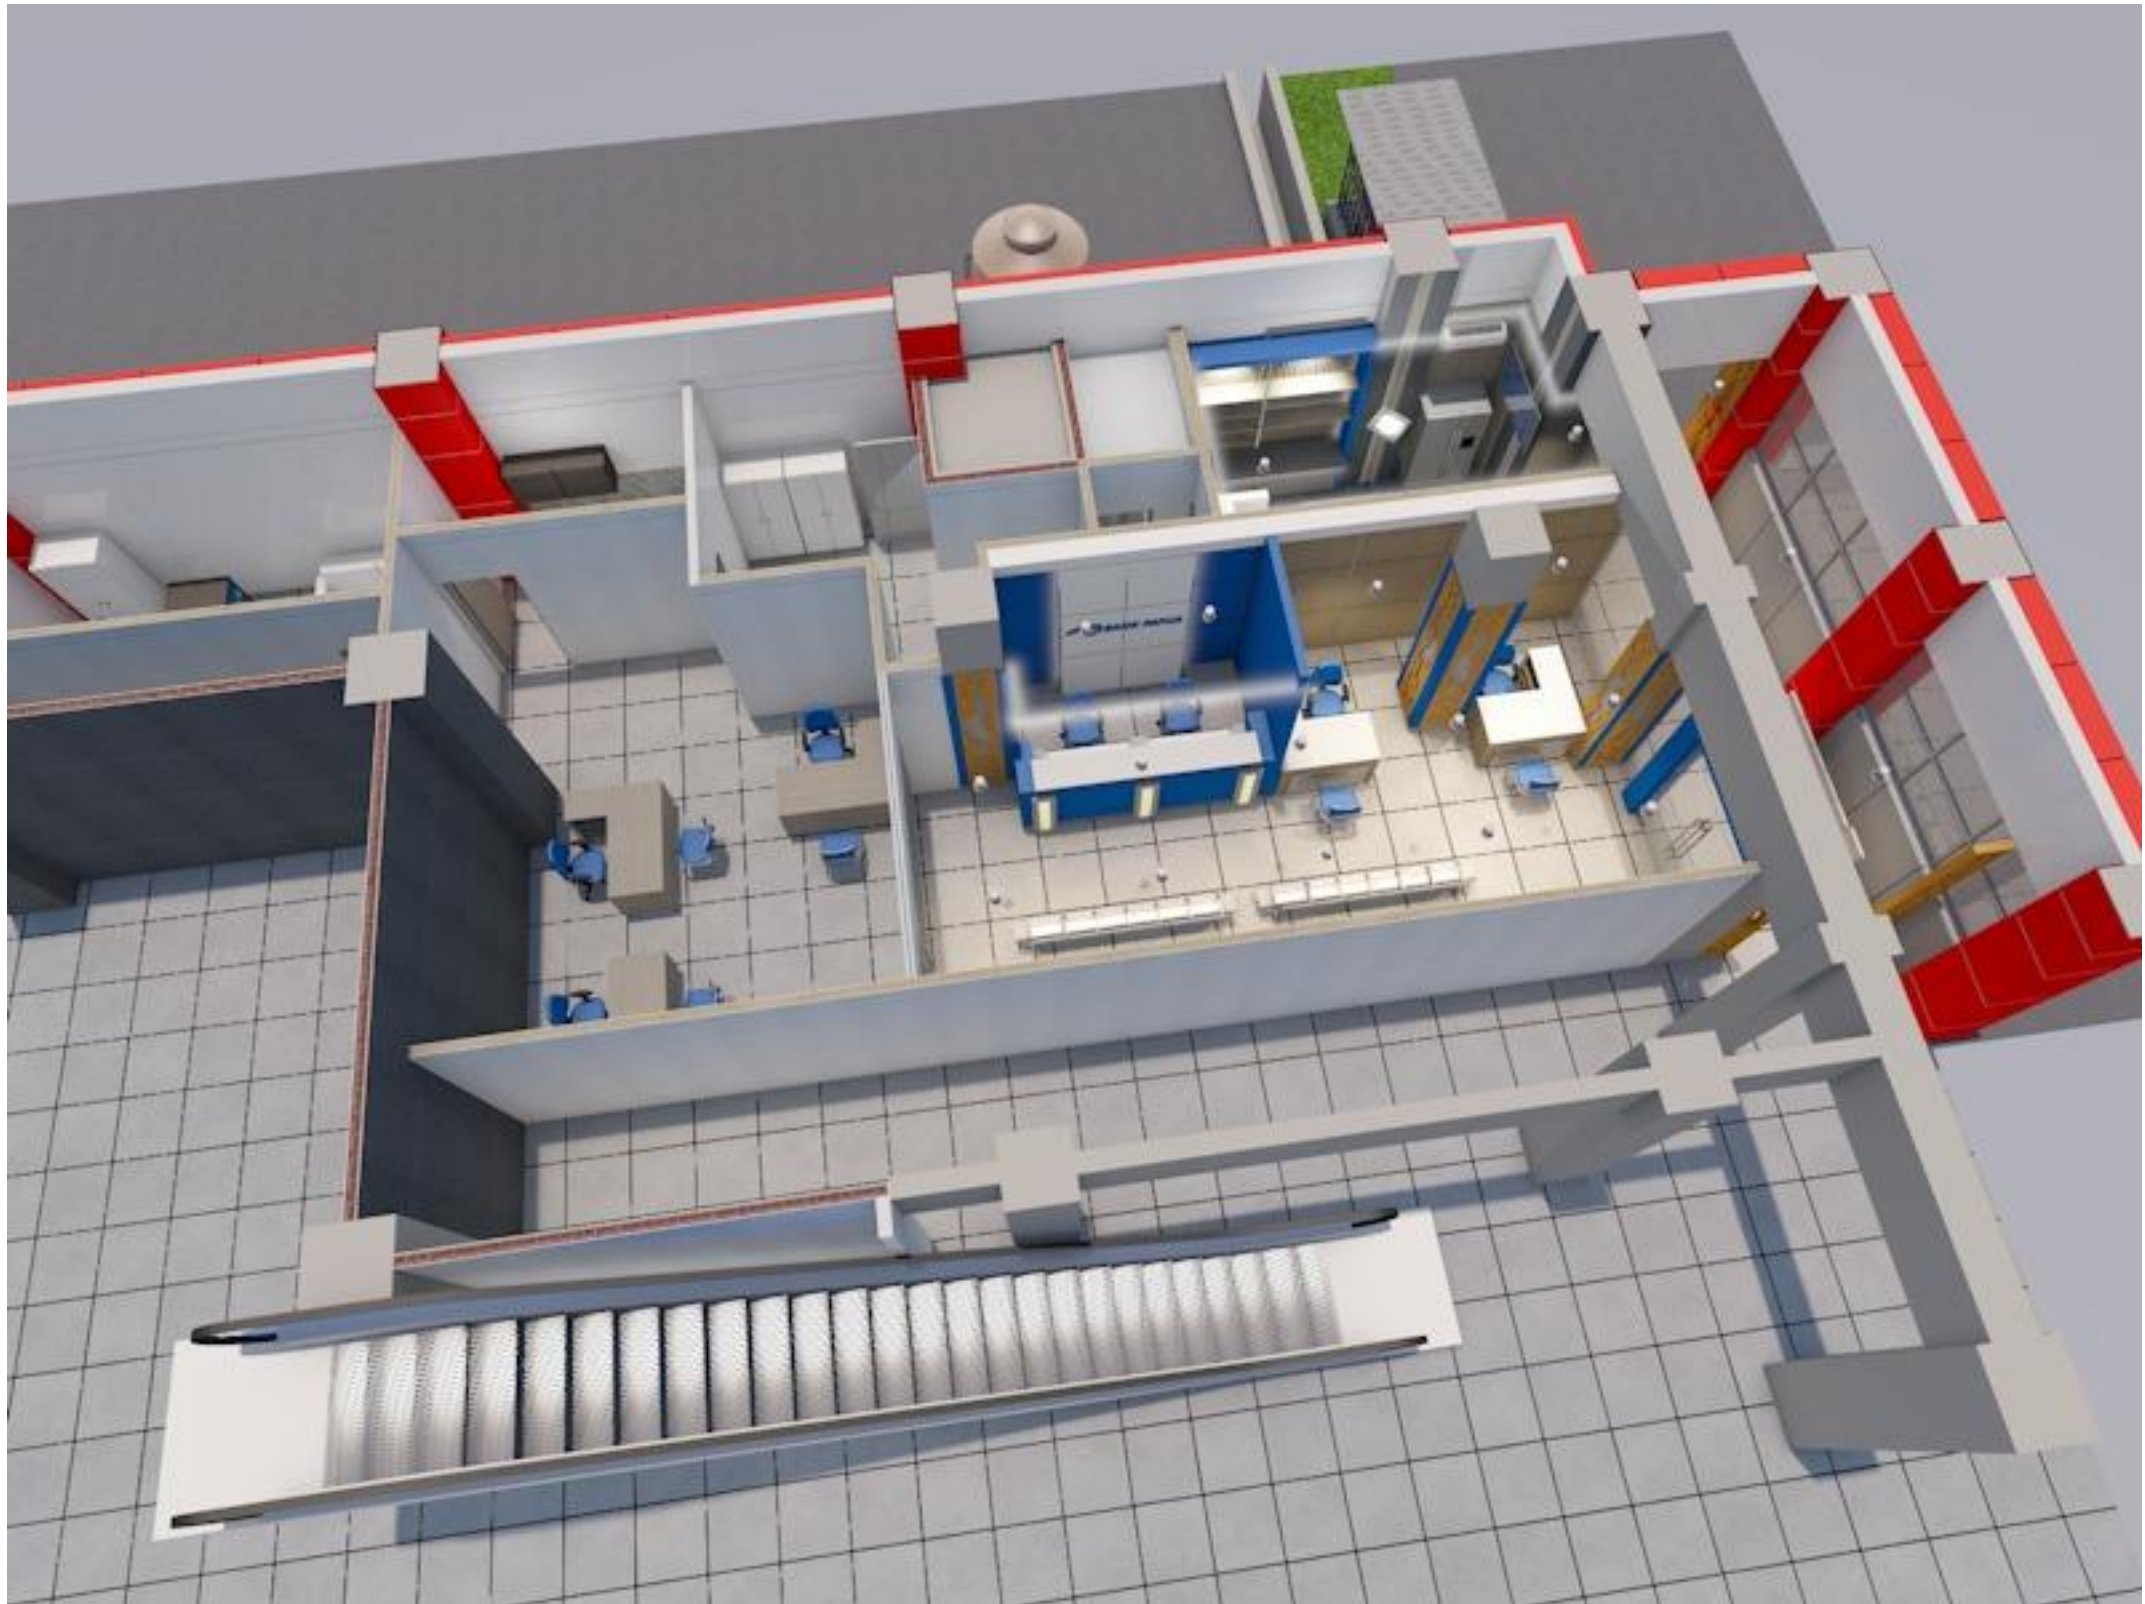

**NAMA PROYEK**

**KCP BANK PAPUA  
KANTOR GUBERNUR PAPUA**

**LOKASI PROYEK**

KANTOR GUBERNUR  
PROVINSI PAPUA

**CATATAN**

**DISETUJUI**

KCU JAYAPURA  
BANK PAPUA

**WASTU ANGGORO W  
PEMIMPIN**

KCU JAYAPURA  
BANK PAPUA

**INDRA J. DIPU  
WAKIL PEMIMPIN**

**MENGETAHUI**

BIRU UMUM & ADMINISTRASI  
SEKRETARIS DAERAH  
PROVINSI PAPUA

**ELPIUS HUGI, S.Pd., M.A  
KEPALA BIRO**

**KONSULTAN**

cv. **AK Architecth**  
Architecture-Interior-Landscape Design  
Jl. Sudarwati Dik VII, Jayapura, 99114  
Email : akarchitecth@gmail.com

**ARSITEK/SIPIL**

**AR. DANIEL SIAHAAN, IAI**

**TERTANDA**

**TANGGAL**

Thursday, 13 November 2025

**NAMA GAMBAR**

**PERSPEKTIF UP  
VIEW 3**

**SKALA**

**1:1**

**KODE GBR**

**A.19**

**NMR GBR**

**22**

**JML LBR**

**80**





**NAMA PROYEK**

**KCP BANK PAPUA  
KANTOR GUBERNUR PAPUA**

**LOKASI PROYEK**

KANTOR GUBERNUR  
PROVINSI PAPUA

**CATATAN**

**DISETUJUI**

KCU JAYAPURA  
BANK PAPUA

**WASTU ANGGORO W  
PEMIMPIN**

KCU JAYAPURA  
BANK PAPUA

**INDRA J. DIPU  
WAKIL PEMIMPIN**

**MENGETAHUI**

BIRU UMUM & ADMINISTRASI  
SEKRETARIS DAERAH  
PROVINSI PAPUA

**ELPIUS HUGI, S.Pd., M.A  
KEPALA BIRO**

**KONSULTAN**

**cv. AK Architecth**  
Architecture-Interior-Landscape Design  
Jl. Sudarwati Dek VII, Jayapura, 99114  
Email : akarchitecth@gmail.com

**ARSITEK/SIPIL**

**AR. DANIEL SIAHAAN, IAI**

**TERTANDA**

**TANGGAL**

Thursday, 13 November 2025

**NAMA GAMBAR**

**PERSPEKTIF UP  
VIEW 4**

**SKALA**

**1:1**

**KODE GBR**

**A.20**


**NMR GBR**

**23**

**JML LBR**

**80**



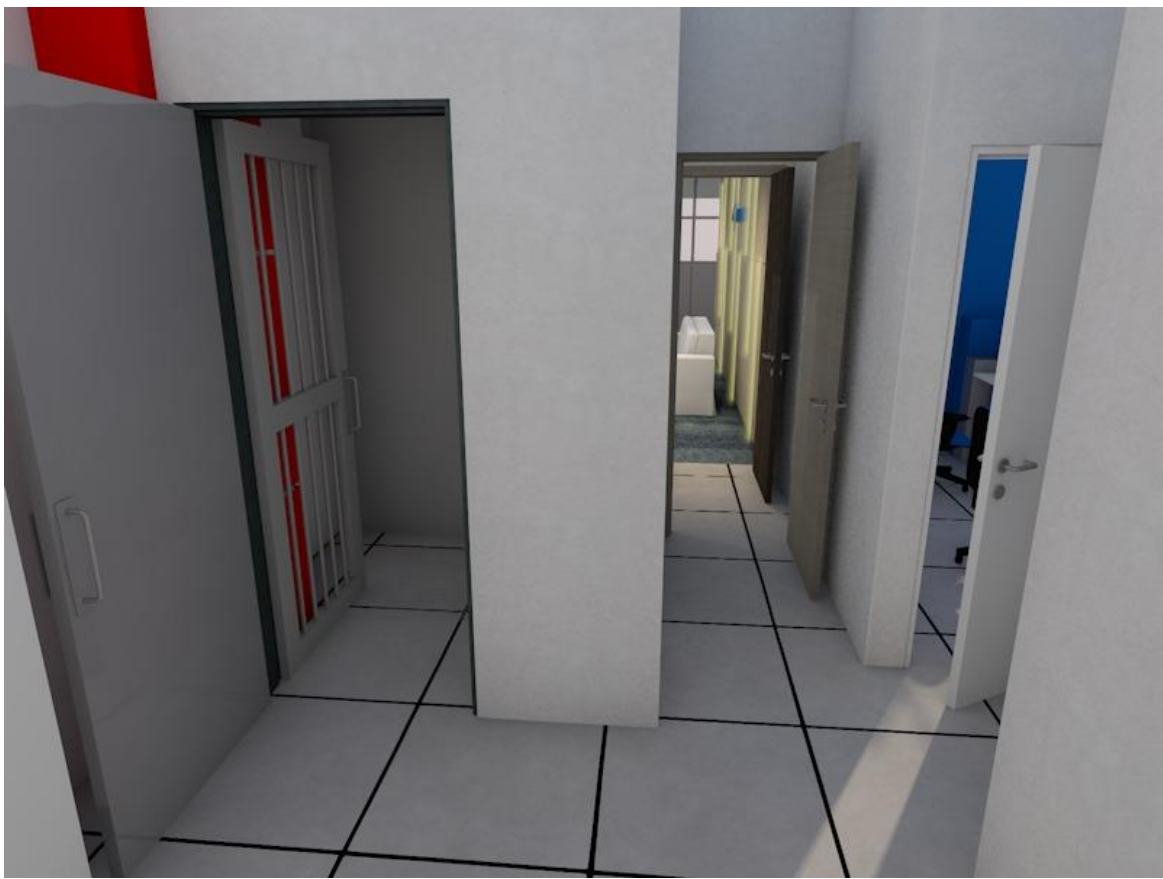

NAMA PROYEK

KCP BANK PAPUA  
KANTOR GUBERNUR PAPUA

LOKASI PROYEK

KANTOR GUBERNUR  
PROVINSI PAPUA

CATATAN

DISETUJUI

KCU JAYAPURA  
BANK PAPUA

WASTU ANGGORO W  
PEMIMPIN

KCU JAYAPURA  
BANK PAPUA

INDRA J. DIPU  
WAKIL PEMIMPIN

MENGETAHUI

BIRU UMUM & ADMINISTRASI  
SEKRETARIS DAERAH  
PROVINSI PAPUA

ELPIUS HUGI, S.Pd., M.A  
KEPALA BIRO

KONSULTAN

cv. **AK Architecth**   
Architecture-Interior-Landscape Design  
Jl. Sulawesi Dek VII, Jayapura, 99114  
Email : akarchitecth@gmail.com

ARSITEK/SIPIL

TERTANDA

AR. DANIEL SIAHAAN, IAI



TANGGAL

Thursday, 13 November 2025

NAMA GAMBAR

SKALA

PERSPEKTIF  
PENDUKUNG

1:1,83,  
1:1,82,  
1:1,84

KODE GBR

NMR GBR



JML LBR

A.21

24

80



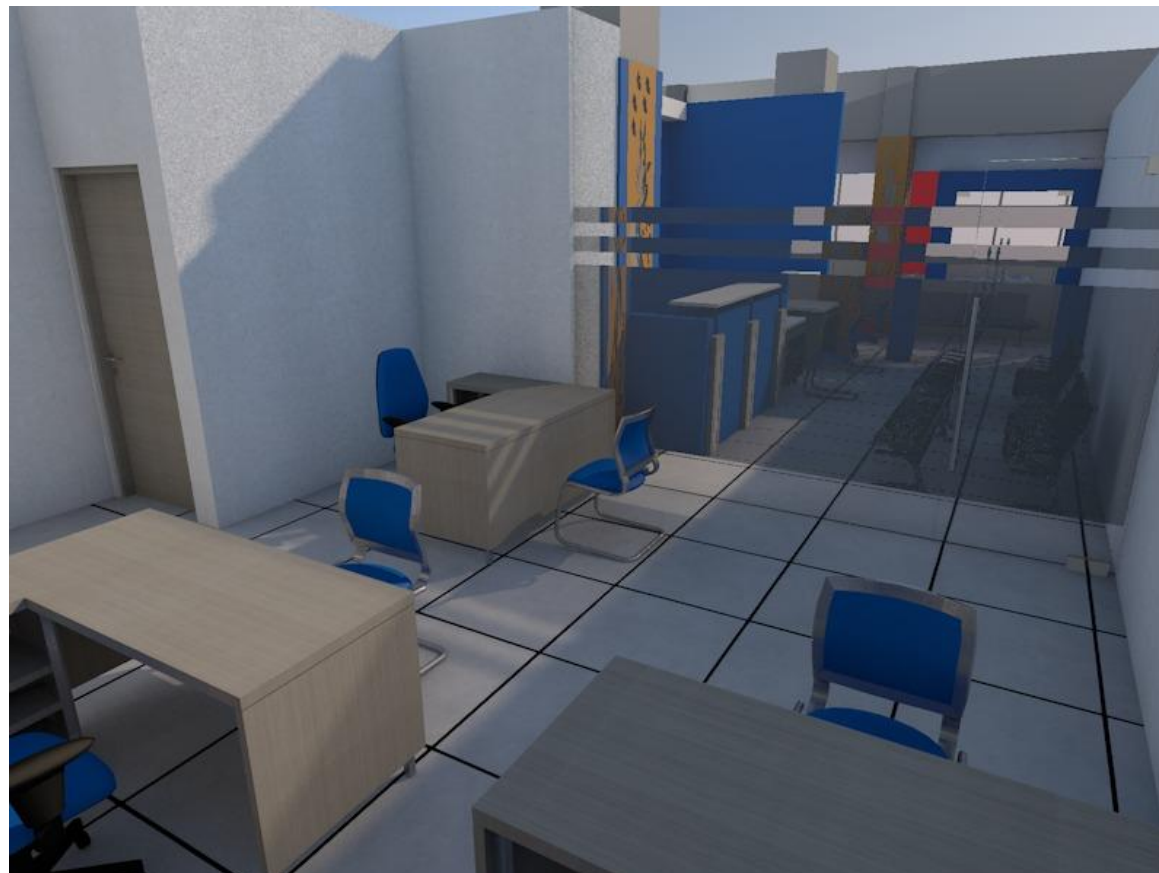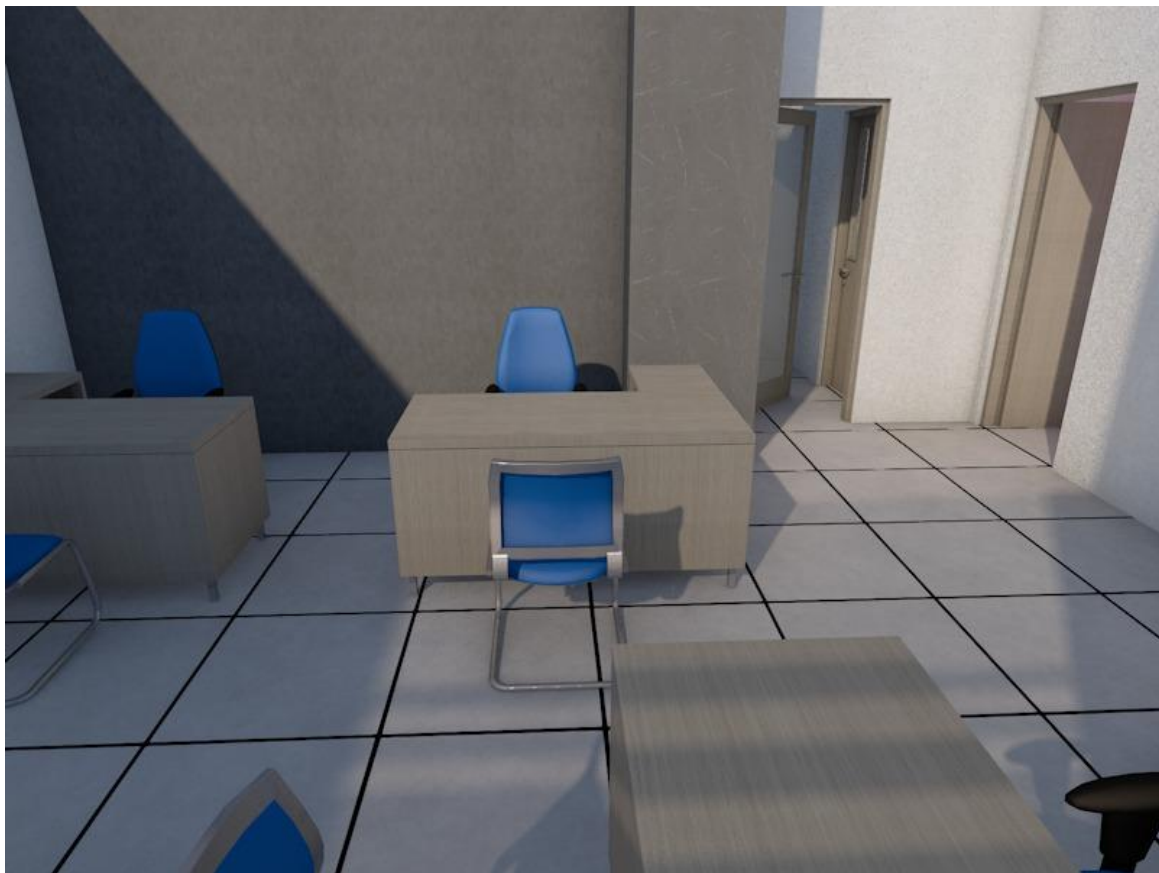

**NAMA PROYEK**

**KCP BANK PAPUA  
KANTOR GUBERNUR PAPUA**

**LOKASI PROYEK**

**KANTOR GUBERNUR  
PROVINSI PAPUA**

**CATATAN**

**DISETUJUI**

**KCU JAYAPURA  
BANK PAPUA**

**WASTU ANGGORO W  
PEMIMPIN**

**KCU JAYAPURA  
BANK PAPUA**

**INDRA J. DIPU  
WAKIL PEMIMPIN**

**MENGETAHUI**

**BIRU UMUM & ADMINISTRASI  
SEKRETARIS DAERAH  
PROVINSI PAPUA**

**ELPIUS HUGI, S.Pd., M.A  
KEPALA BIRO**

**KONSULTAN**

**cv. AK Architecth**  
Architecture-Interior-Landscape Design  
Jl. Sudarwati Dek VII, Jayapura, 99114  
Email : akarchitecth@gmail.com

**ARSITEK/SIPIL**

**TERTANDA**

**AR. DANIEL SIAHAAN, IAI**



**TANGGAL**

**Thursday, 13 November 2025**

**NAMA GAMBAR**

**SKALA**

**PERSPEKTIF  
PENDUKUNG 2**

**1:1,84,  
1:1,83,  
1:1,85**

**KODE GBR**

**NMR GBR**

**JML LBR**

**A.22**

**25**

**80**

NAMA PROYEK

KCP BANK PAPUA  
KANTOR GUBERNUR PAPUA

LOKASI PROYEK

KANTOR GUBERNUR  
PROVINSI PAPUA

CATATAN

DISETUJUI

KCU JAYAPURA  
BANK PAPUA

WASTU ANGGORO W  
PEMIMPIN

KCU JAYAPURA  
BANK PAPUA

INDRA J. DIPU  
WAKIL PEMIMPIN

MENGETAHUI

BIRU UMUM & ADMINISTRASI  
SEKRETARIS DAERAH  
PROVINSI PAPUA

ELPIUS HUGI, S.Pd., M.A  
KEPALA BIRO

KONSULTAN

cv. **AK Architecth**  
Architecture-Interior-Landscape Design  
Jl. Sudarwati Dek VII, Jayapura, 99114  
Email : akarchitecth@gmail.com

ARSITEK/SIPIL

AR. DANIEL SIAHAAN, IAI

TERTANDA

TANGGAL

Thursday, 13 November 2025

NAMA GAMBAR

RENCANA DIAGRAM  
ELEKTRIKAL

SKALA

1:49,39

KODE GBR

B.1


NMR GBR

26

JML LBR

80


P - AC Lt.1

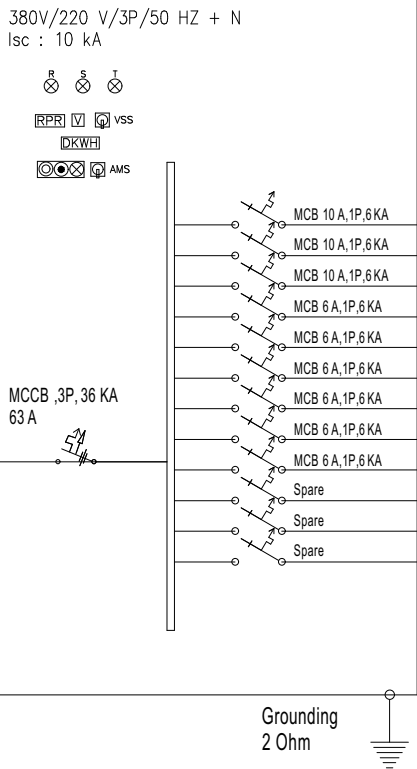

WIRING DIAGRAM

Group	Kabel Penghantar	Stop Kontak AC	Stop Kontak AC	Stop Kontak AC	Total Daya		
		1/2 pk	1 pk	1.1/2 pk	R	S	T
		600	900	1300	watt	watt	watt
1	NY 3 x 2.5mm2		2		1800		
2	NY 3 x 2.5mm2		2			1800	
3	NY 3 x 2.5mm2						
4	NY 3 x 2.5mm2						
5	NY 3 x 2.5mm2						
6	NY 3 x 2.5mm2						
7	NY 3 x 2.5mm2						
8	NY 3 x 2.5mm2						
9	NY 3 x 2.5mm2						
10	NY 3 x 2.5mm2						
11	NY 3 x 2.5mm2						
12	NY 3 x 2.5mm2						
			3600		1800	1800	
		3600 VA			3600 VA		

SDP-LANTAI 1

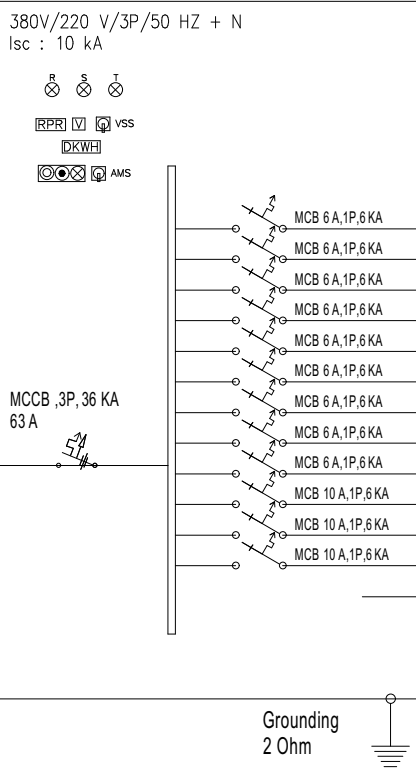

WIRING DIAGRAM

Group	Kabel Penghantar	Lampu UV LED	Lampu TL LED 2x10	Lampu Gantung LED	Lampu IDL LED	Lampu Dinding Tempel LED	Lampu DL LED	Lampu DL LED	Exhaust Fan	Stop Kontak 1G	Stop Kontak 1G	Stop Kontak 2G	Stop Kontak 4G	Total Daya		
		10	20	8	19	14	5	9	60	100	200	300	1300	R	S	T
														watt	watt	watt
1	NY 2 x 1.5mm2		1	4	9	1								237		
2	NY 2 x 1.5mm2						10	18							212	
3	NY 3 x 2.5mm2								3	1						280
4	NY 3 x 2.5mm2										4			800		
5	NY 3 x 2.5mm2										4				800	
6	NY 3 x 2.5mm2										2					400
7	NY 3 x 2.5mm2												4	5200		
8	NY 3 x 2.5mm2												3		3900	
9	NY 3 x 2.5mm2															
10	NY 3 x 2.5mm2															
11																
12																
			20	32	171	14	50	162	180	100	2000		9100	6237	4912	680
		TOTAL KEBUTUHAN DAYA												11829 VA		

NAMA PROYEK

KCP BANK PAPUA  
KANTOR GUBERNUR PAPUA

LOKASI PROYEK

KANTOR GUBERNUR  
PROVINSI PAPUA

CATATAN

DISETUJUI

KCU JAYAPURA  
BANK PAPUA

WASTU ANGGORO W  
PEMIMPIN

KCU JAYAPURA  
BANK PAPUA

INDRA J. DIPU  
WAKIL PEMIMPIN

MENGETAHUI

BIRU UMUM & ADMINISTRASI  
SEKRETARIS DAERAH  
PROVINSI PAPUA


ELPIUS HUGI, S.Pd., M.A  
KEPALA BIRO

KONSULTAN

cv. **AK Architecth**  
Architecture-Interior-Landscape Design  
Jl. Sudarwati Dek VII, Jayapura, 99114  
Email : akarchitecth@gmail.com



ARSITEK/SIPIL	TERTANDA
---------------	----------

AR. DANIEL SIAHAAN, IAI	
-------------------------	---

TANGGAL

Thursday, 13 November 2025

NAMA GAMBAR	SKALA
-------------	-------

TABEL DAYA LISTRIK	1:49,39
--------------------	---------

KODE GBR	NMR GBR	JML LBR
----------	---------	---------

B.2	27	80
-----	----	----

TABEL BEBAN DAYALISTRIK

No	PANEL	BEBAN TERPASANG	BEBAN TERPASANG	LOAD FACTOR	DIVERSITY FACTOR	BEBAN TERPAKAI	BEBAN TERPAKAI
		PLN (WATT)	GENSET PLN (WATT)	%	( 1 - 1.2 )	PLN (WATT)	GENSET (WATT)
1	PANEL SDP						
	* LAMPU	11051	11051	80	1.2	7367.3333	7367.3333
	* STOP KONTAK						
	* AC & FAN	12700	12700	90	1.2	9525.0000	9525.0000
2	PANEL UPS	14400	14400	65	1.2	7800.0000	7800.0000
	* STOP KONTAK						
3	CONTROL ELEKTRONIK	7200	7200	80	1	5760.0000	5760.0000
4	CENTRIFUGAL PUMP ( JET PUMP )	1200	1200	65	1.2	650.0000	650.0000
5	PHYLON SIGN	1300	1300	65	1.2	704.1667	704.1667
	TOTAL DAYA ( WATT )	47851 W	47851 W			31806.5 W	31806.5 W
	TOTAL DAYA ( VA )	VA	53000 VA			39758.125 VA	39758.125 VA

TABEL BEBAN DAYALISTRIK

No	PANEL	DAYA
1	TOTAL BEBAN TERPASANG ( BY NORNAL PLN )	= 53000 VA
2	TOTAL BEBAN TERPASANG ( BY GENSET )	= 53000 VA
3	TOTAL BEBAN TERPAKAI ( BY NORMAL PLN )	= 39758 VA
4	TOTAL BEBAN TERPAKAI ( BY GENSET )	= 39758 VA
5	KAPASITAS GENSET	= 53000 VA
6	LANGGANAN PLN	= 53000 VA



NAMA PROYEK

KCP BANK PAPUA  
KANTOR GUBERNUR PAPUA

LOKASI PROYEK

KANTOR GUBERNUR  
PROVINSI PAPUA

CATATAN

DISETUJUI

KCU JAYAPURA  
BANK PAPUA

WASTU ANGGORO W  
PEMIMPIN

KCU JAYAPURA  
BANK PAPUA

INDRA J. DIPU  
WAKIL PEMIMPIN

MENGETAHUI

BIRU UMUM & ADMINISTRASI  
SEKRETARIS DAERAH  
PROVINSI PAPUA

ELPIUS HUGI, S.Pd., M.A  
KEPALA BIRO

KONSULTAN

cv. **AK Architecth**  
Architecture-Interior-Landscape Design  
Jl. Sudarwati Dek VII, Jayapura, 99114  
Email : akarchitecth@gmail.com

ARSITEK/SIPL

TERTANDA

AR. DANIEL SIAHAAN, IAI

TANGGAL

Thursday, 13 November 2025

NAMA GAMBAR

SKALA

INSTALASI TITIK  
LAMPU

1:100

KODE GBR


NMR GBR

JML LBR

B.3

28


80

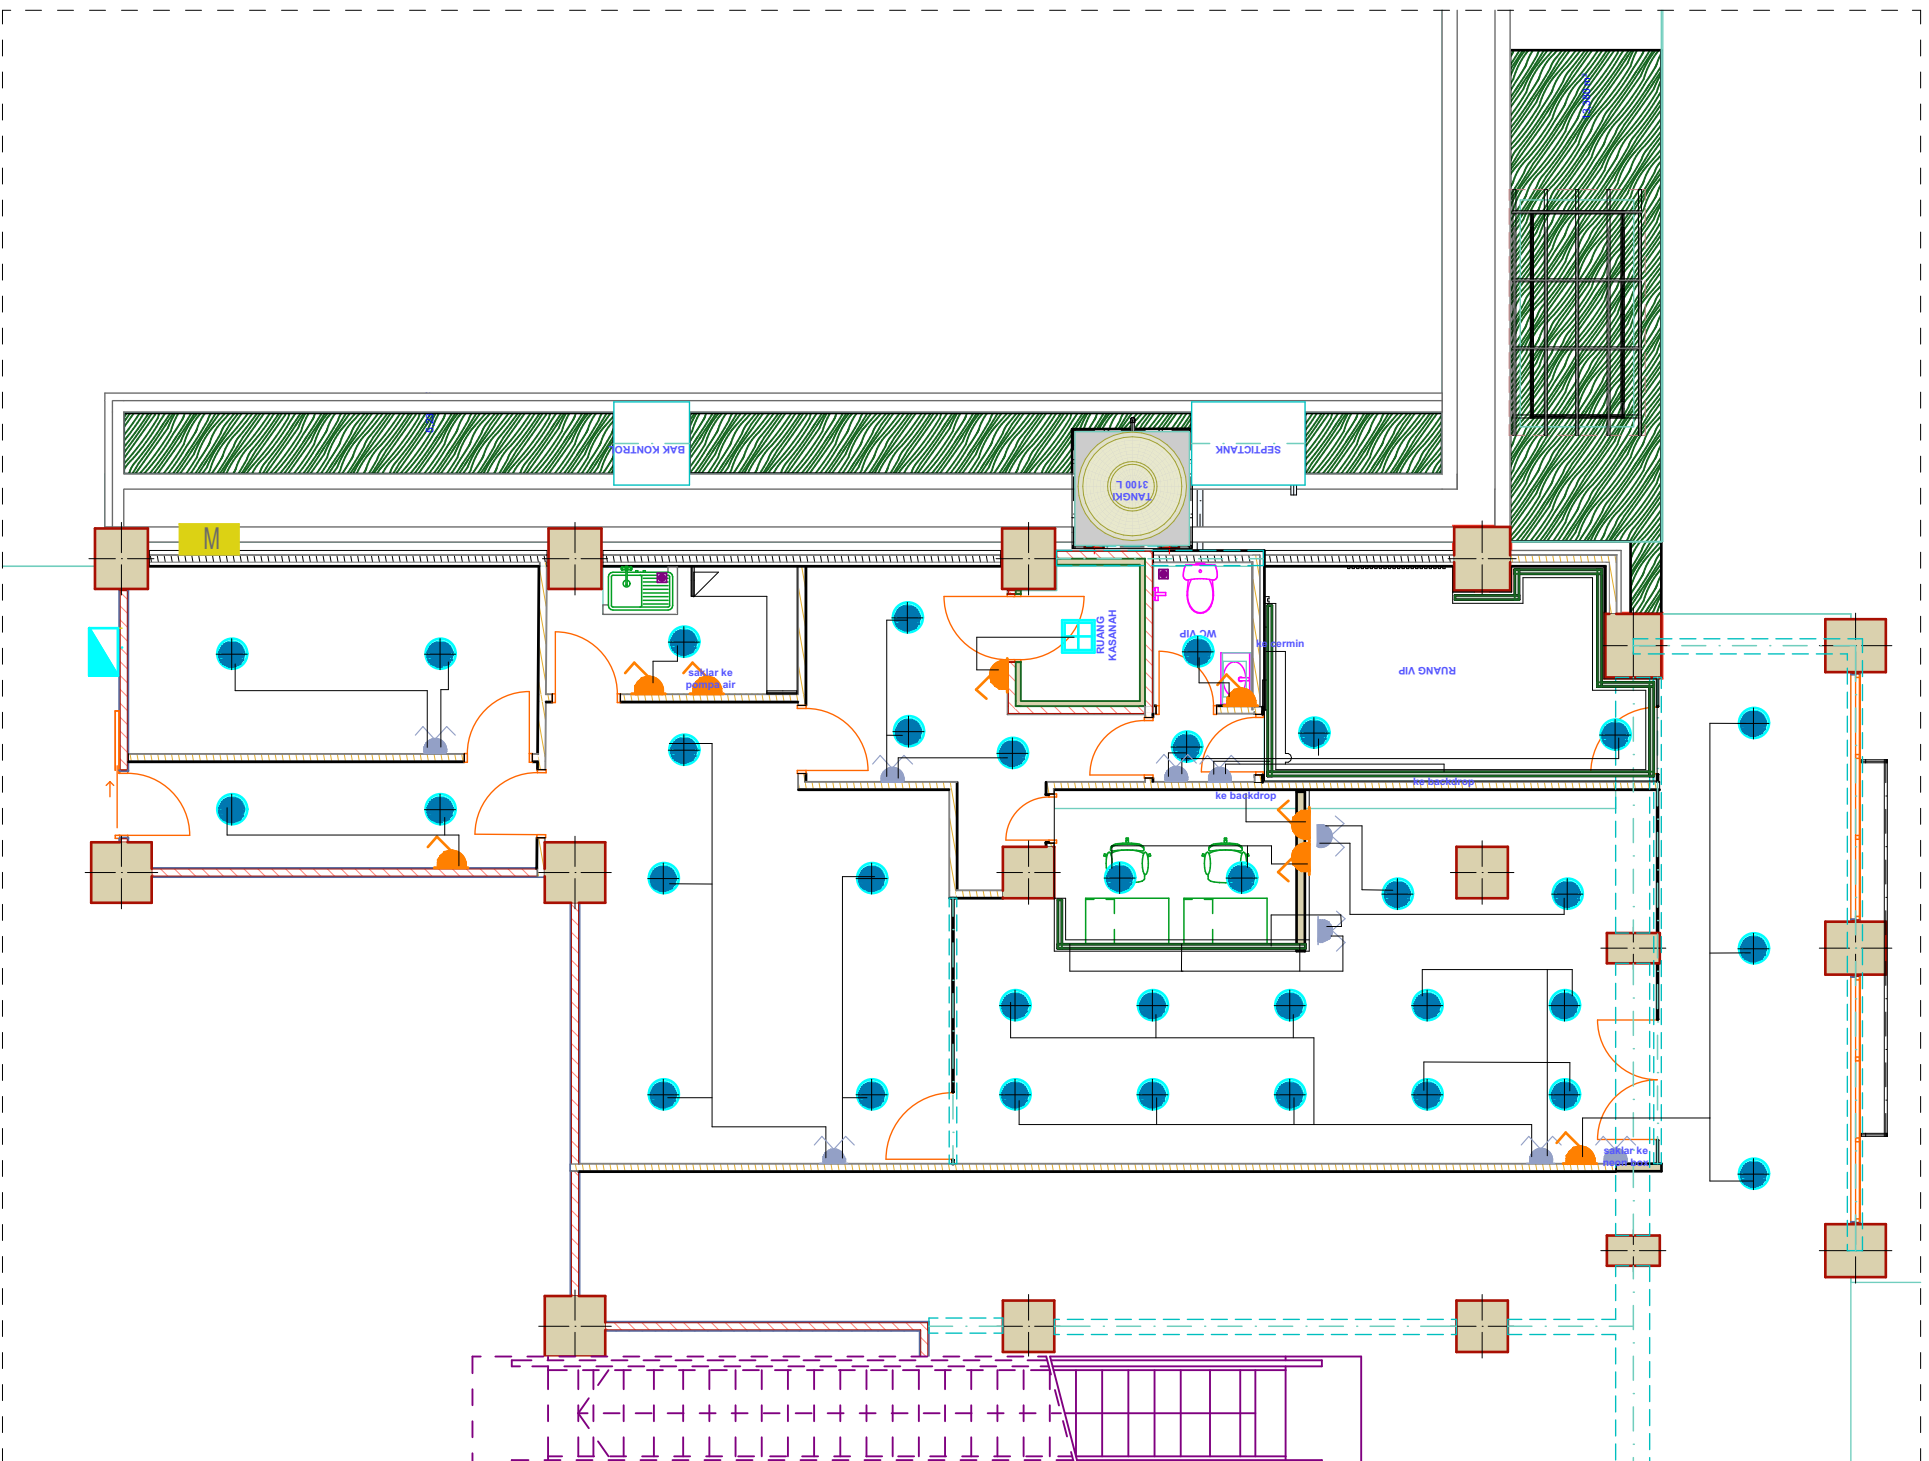

INSTALASI TITIK LAMPU

Skala 1 : 100

KODE	KETERANGAN	QTY	KODE	KETERANGAN	QTY	KODE	KETERANGAN	QTY	KODE	KETERANGAN	QTY
M	Meteran listrik	1	☐	Lampu gantung LED 18 W Armature:ARTOLITE SCB 20 ACR/PHILLIPS GZ10Q	1	●	Lampu Downlight LED 5W (day light) Armature : ARTOLITE RD150 E27/PHILLIPS FBS 70 C/PANASONIC NLP72270		●	Lampu Downlight LED 15W (day light) Armature : ARTOLITE RD150 E27/PHILLIPS FBS 70 C/PANASONIC NLP72270	34
	Box panel listrik tebal 1.5 mm, Fin. cat abu-abu kulit jeruk lengkap dengan aksesoris (BUS BAR AMPERE/ VOLT/ FREKWENSI METER/PILOT LAMP / SEKERING/ INDIKATOR LAMP/ FIGITAL KWH METER)	1	⚡	Lampu tempel dinding LED 10W ex.PANASONIC/ CLIPSAL/MERTEN/BERKER		—	Lampu LED 1x19 watt, indirect lighting Armature:ARTOLITE,PHILLIPS,PANASONIC pada drop ceiling Teller	19 m'	⊗	Lampu mikro pasang di washbasin ex.PANASONIC	
			—	Lampu TL Balk LED 2 x 10W Armature:ARTOLITE,PHILLIPS,PANASONIC		—	Lampu signage teller TL5 LED 1x14 watt Armature:ARTOLITE,PHILLIPS,PANASONIC		☀	Saklar engkel,inbow, dipasang di dinding ex.PANASONIC/CLIPSAL/MERTEN/BERKER	8
									☂	Saklar serie inbow, dipasang di dinding ex.PANASONIC/CLIPSAL/MERTEN/BERKER	9

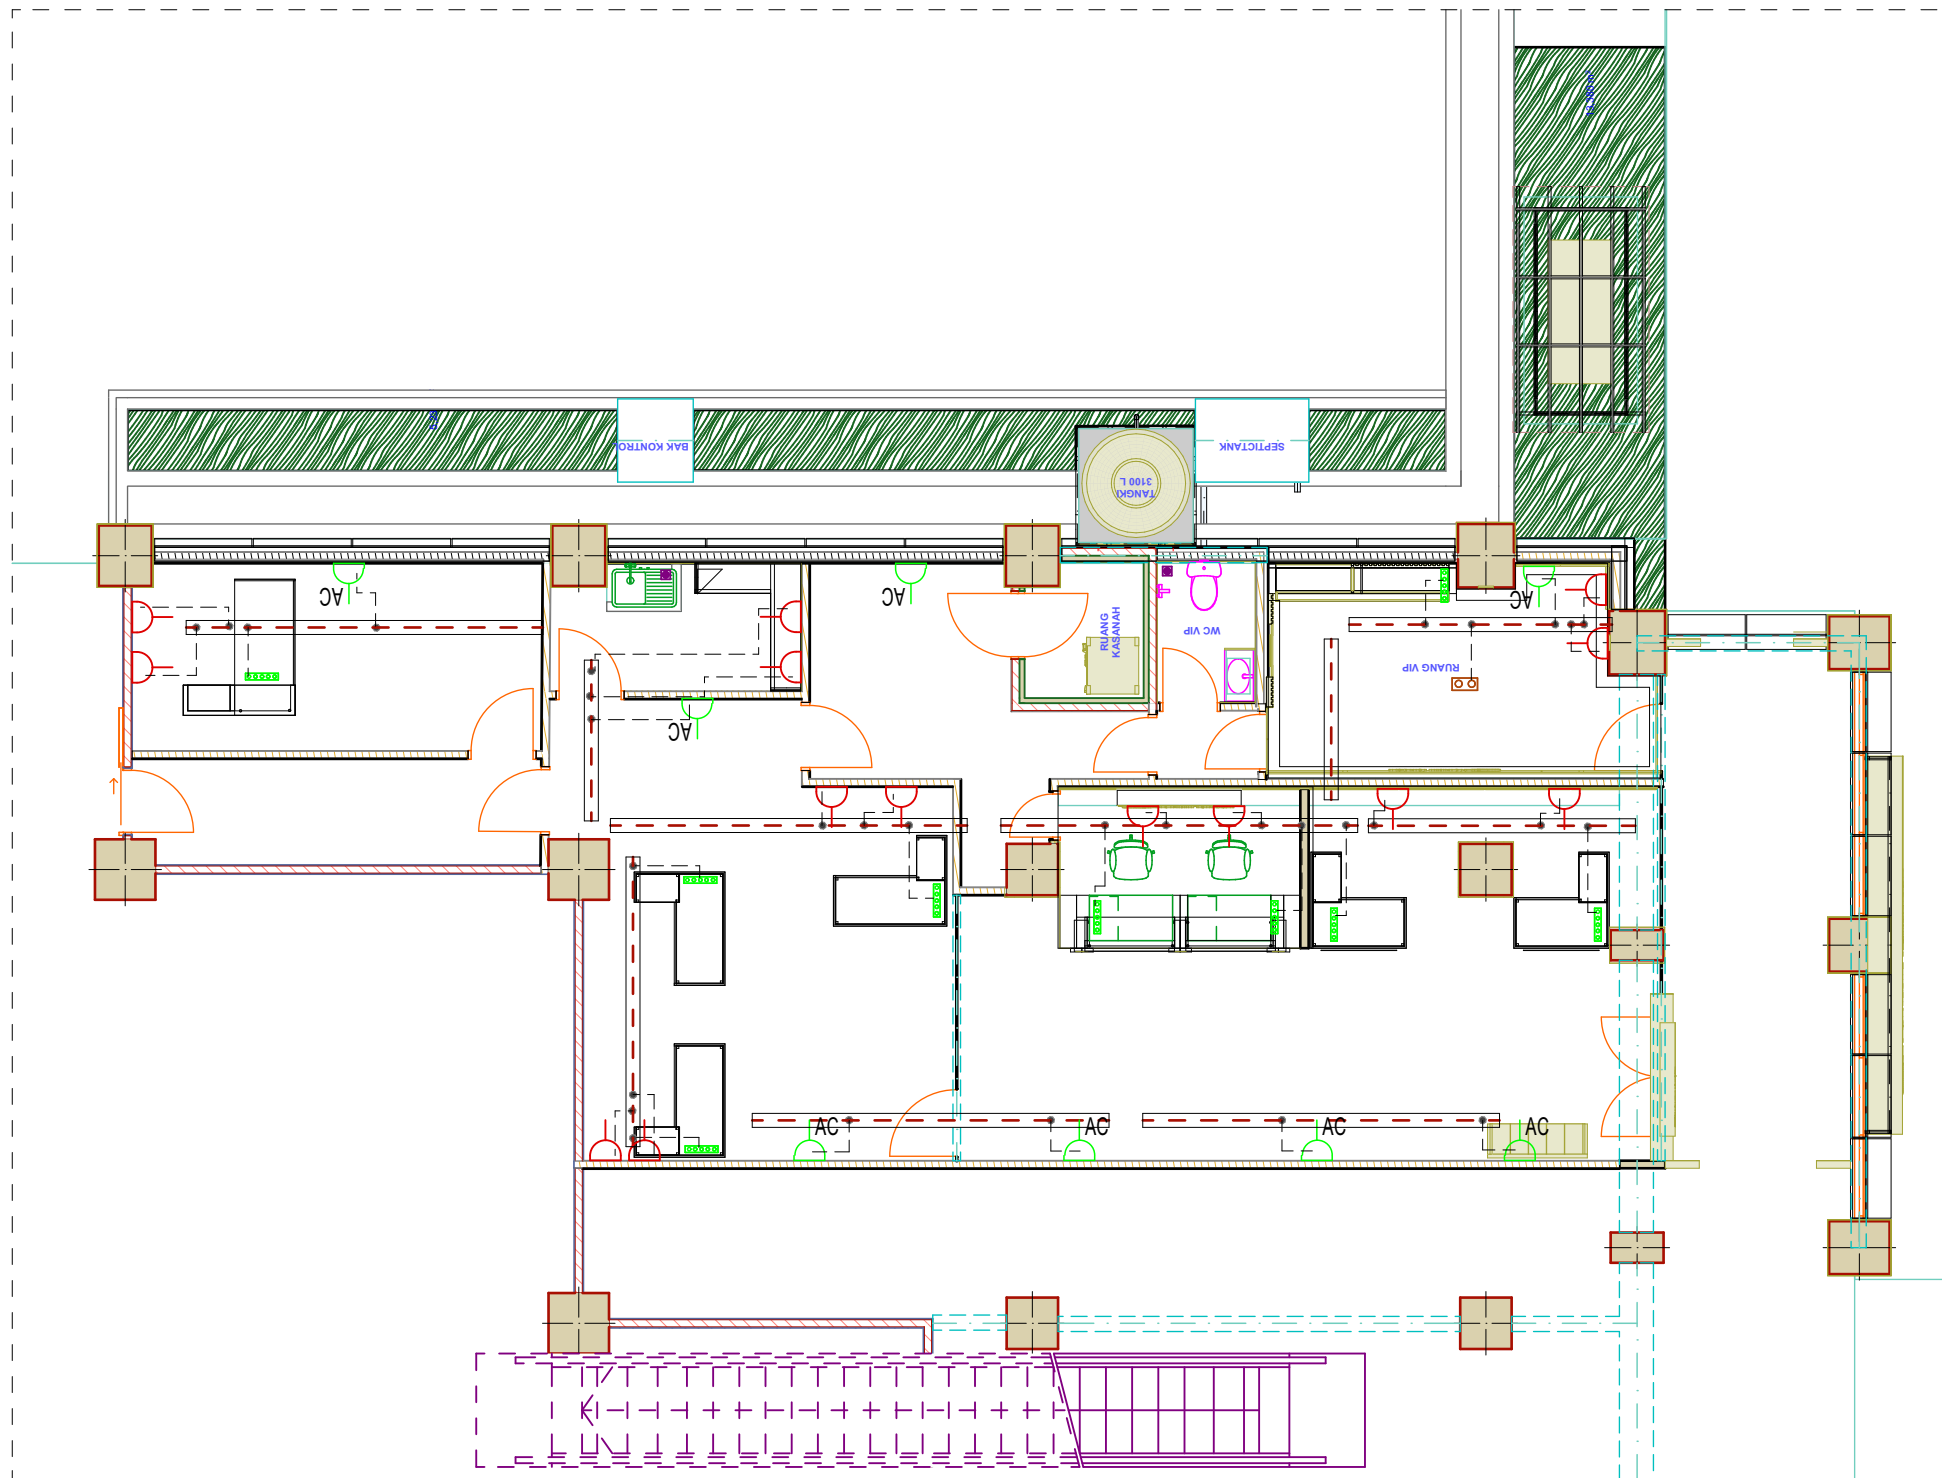

INSTALASI STOP KONTAK  
Skala 1 : 100

KODE	KETERANGAN	QTY	KODE	KETERANGAN	QTY	KODE	KETERANGAN	QTY	KODE	KETERANGAN	QTY
	Box panel listrik tebal 1.5 mm, Fin. cat abu-abu kulit jeruk lengkap dengan aksesoris (BUS BAR AMPERE/ VOLT/ FREKWENSI METER/PILOT LAMP / SEKERING/ INDIKATOR LAMP/ FIGITAL KWH METER)	1		Box panel UPS tebal 1.5 mm, Fin. cat abu-abu kulit jeruk lengkap dengan aksesoris (BUS BAR/AMPERE/VOLT/ FREKWENSI METER / PILOT LAMP/ SEKERING / INDIKATOR LAMP)	1		Stop kontak lantai			Stop kontak UPS 4 gang PANASONIC/ CLIPSAL/MERTEN/BERKER	
	Stop kontak UPS 4 gang, (ATM) PANASONIC/ CLIPSAL/MERTEN/BERKER			Kabel tray jalur kabel, Fin. cat zinc cromate bahan besi siku berlubang perforated tray	50 m'		Stop kontak antena TV PANASONIC/ CLIPSAL/MERTEN/BERKER			Stop kontak UPS 5 gang, (CS) PANASONIC/ CLIPSAL/MERTEN/BERKER	9
							Stop kontak AC PANASONIC / CLIPSAL/MERTEN/BERKER	8		Stop kontak UPS 1 gang PANASONIC/ CLIPSAL/MERTEN/BERKER	
							Stop kontak Normal 1 gang PANASONIC/ CLIPSAL/MERTEN/BERKER	20		Stop kontak Normal 2 gang PANASONIC/ CLIPSAL/MERTEN/BERKER	1

NAMA PROYEK

KCP BANK PAPUA  
KANTOR GUBERNUR PAPUA

LOKASI PROYEK

KANTOR GUBERNUR  
PROVINSI PAPUA

CATATAN

DISETUJUI

KCU JAYAPURA  
BANK PAPUA

WASTU ANGGORO W  
PEMIMPIN

KCU JAYAPURA  
BANK PAPUA

INDRA J. DIPU  
WAKIL PEMIMPIN

MENGETAHUI

BIRU UMUM & ADMINISTRASI  
SEKRETARIS DAERAH  
PROVINSI PAPUA

ELPIUS HUGI, S.Pd., M.A  
KEPALA BIRO

KONSULTAN

cv. **AK Architecth**  
Architecture-Interior-Landscape Design  
Jl. Sudarwati Dek VII, Jayapura, 99114  
Email : akarchitecth@gmail.com

ARSITEK/SIPIL

TERTANDA

AR. DANIEL SIAHAAN, IAI

TANGGAL

Thursday, 13 November 2025

NAMA GAMBAR

SKALA

INSTALASI STOP  
KONTAK

1:100

KODE GBR

B.4

NMR GBR

29

JML LBR

80

NAMA PROYEK

KCP BANK PAPUA  
KANTOR GUBERNUR PAPUA

LOKASI PROYEK

KANTOR GUBERNUR  
PROVINSI PAPUA

CATATAN

DISETUJUI

KCU JAYAPURA  
BANK PAPUA

WASTU ANGGORO W  
PEMIMPIN

KCU JAYAPURA  
BANK PAPUA

INDRA J. DIPU  
WAKIL PEMIMPIN

MENGETAHUI

BIRU UMUM & ADMINISTRASI  
SEKRETARIS DAERAH  
PROVINSI PAPUA

ELPIUS HUGI, S.Pd., M.A  
KEPALA BIRO

KONSULTAN

cv. **AK Architecth**  
Architecture-Interior-Landscape Design  
Jl. Sudarwati Dek VII, Jayapura, 99114  
Email : akarchitecth@gmail.com

ARSITEK/SIPIL

TERTANDA

AR. DANIEL SIAHAAN, IAI

TANGGAL

Thursday, 13 November 2025

NAMA GAMBAR

SKALA

SKEMATIK KABEL  
DATA

1:70

KODE GBR


NMR GBR

JML LBR

B.5

30

80

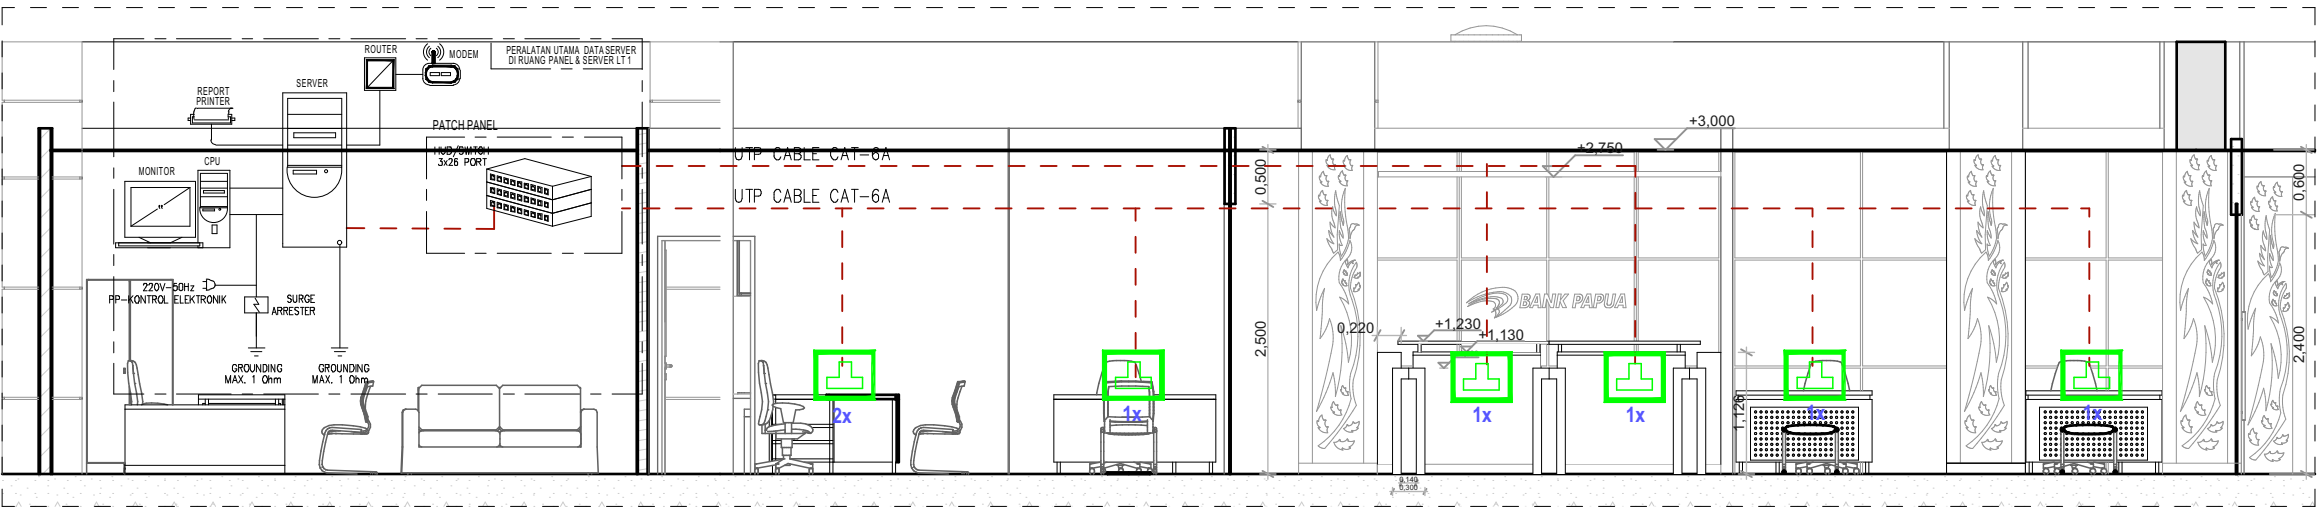

S3


Building Section

1:70

SKEMATIK KABEL DATA

Skala 1 : 70



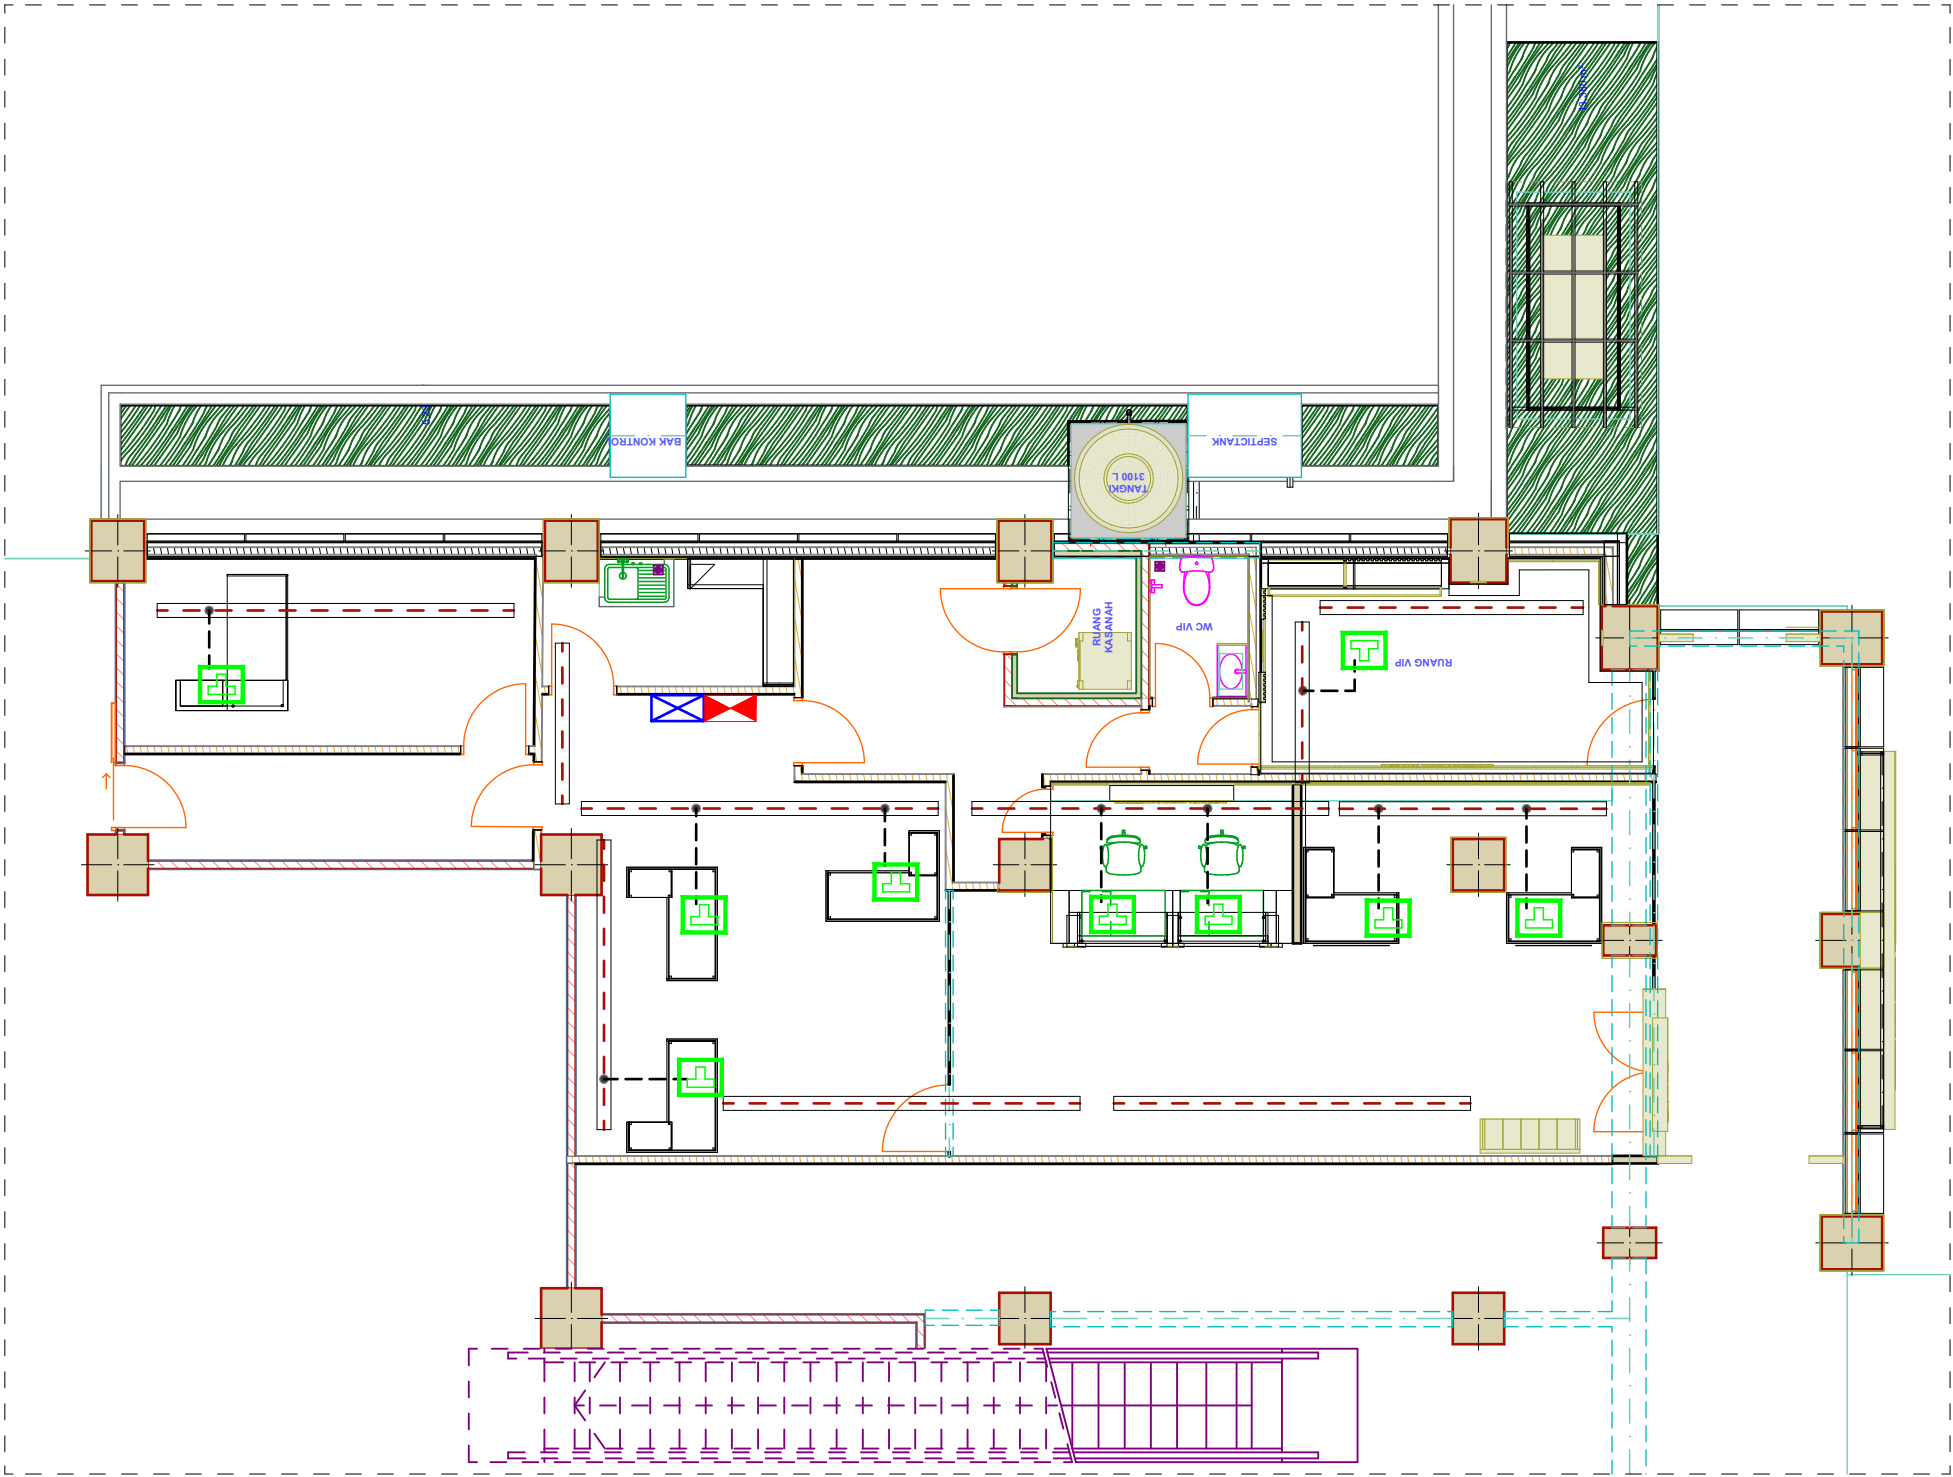

INSTALASI KABEL DATA  
Skala 1 : 100

KODE	KETERANGAN	QTY
	Data	14
	Switch Hub Data	1
	Data Main Equipment	1



NAMA PROYEK		
KCP BANK PAPUA KANTOR GUBERNUR PAPUA		
LOKASI PROYEK		
KANTOR GUBERNUR PROVINSI PAPUA		
CATATAN		
DISETUUJUI		
KCU JAYAPURA BANK PAPUA		
WASTU ANGGORO W PEMIMPIN		
KCU JAYAPURA BANK PAPUA		
INDRA J. DIPU WAKIL PEMIMPIN		
MENGETAHUI		
BIRU UMUM & ADMINISTRASI SEKRETARIS DAERAH PROVINSI PAPUA		
ELPIUS HUGI, S.Pd., M.A KEPALA BIRO		
KONSULTAN		
cv. AK Architecth Architecture-Interior-Landscape Design Jl. Sudarwati Dek VII, Jayapura, 99114 Email : akarchitecth@gmail.com		
ARSITEK/SIPIL		TERTANDA
AR. DANIEL SIAHAAN, IAI		
TANGGAL		
Thursday, 13 November 2025		
NAMA GAMBAR		SKALA
INSTALASI KABEL DATA		1:100
KODE GBR	NMR GBR	JML LBR
B.6	31	80

NAMA PROYEK

KCP BANK PAPUA  
KANTOR GUBERNUR PAPUA

LOKASI PROYEK

KANTOR GUBERNUR  
PROVINSI PAPUA

CATATAN

DISETUJUI

KCU JAYAPURA  
BANK PAPUA

WASTU ANGGORO W  
PEMIMPIN

KCU JAYAPURA  
BANK PAPUA

INDRA J. DIPU  
WAKIL PEMIMPIN

MENGETAHUI

BIRU UMUM & ADMINISTRASI  
SEKRETARIS DAERAH  
PROVINSI PAPUA

ELPIUS HUGI, S.Pd., M.A  
KEPALA BIRO

KONSULTAN

cv. **AK Architecth**  
Architecture-Interior-Landscape Design  
Jl. Sudarwati Dek VII, Jayapura, 99114  
Email : akarchitecth@gmail.com

ARSITEK/SIPI

TERTANDA

AR. DANIEL SIAHAAN, IAI

TANGGAL

Thursday, 13 November 2025

NAMA GAMBAR

SKALA

SKEMATIK  
INSTALASI TELEPON

1:70

KODE GBR


NMR GBR

JML LBR

B.7


32

80

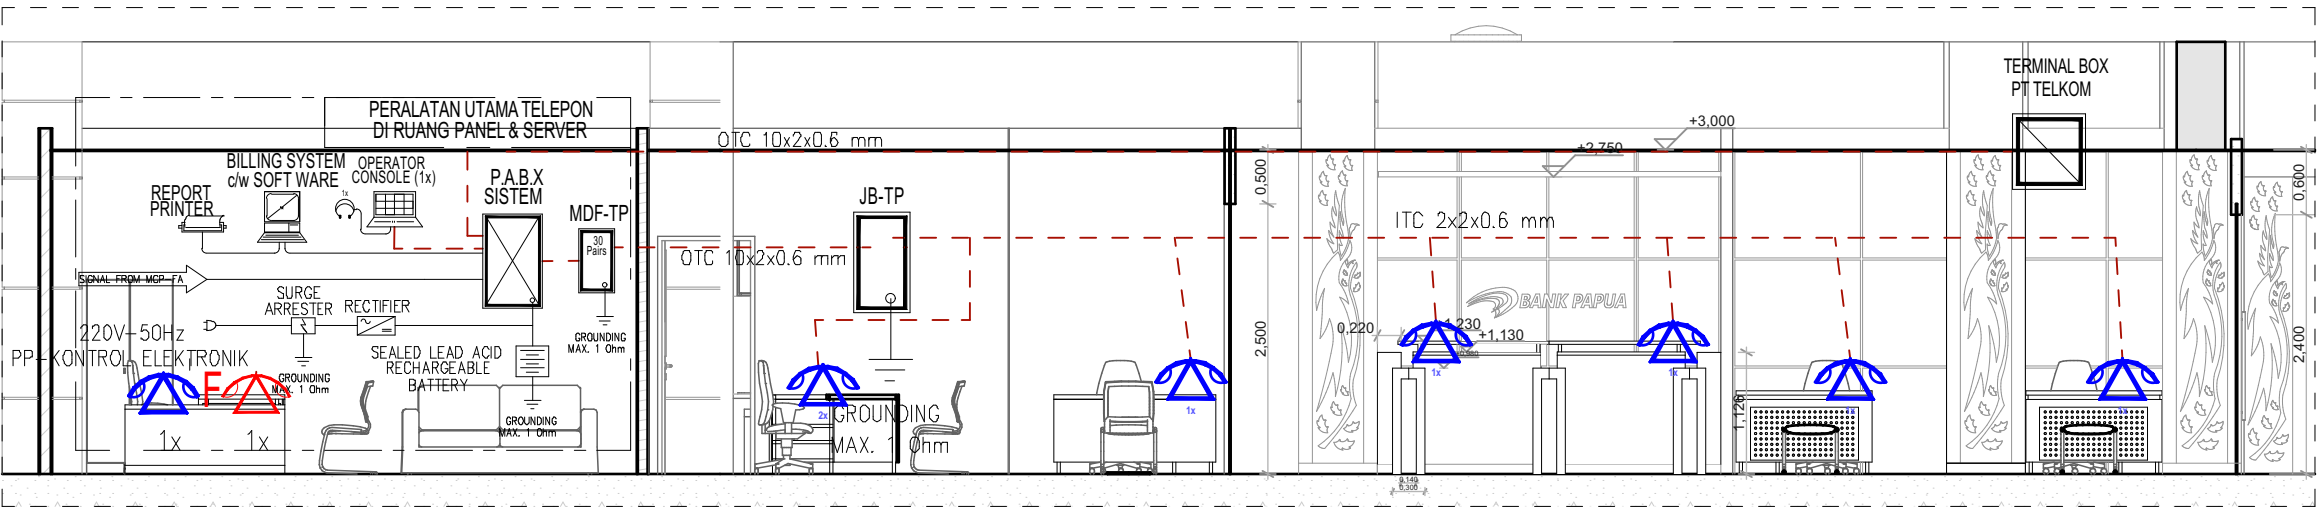



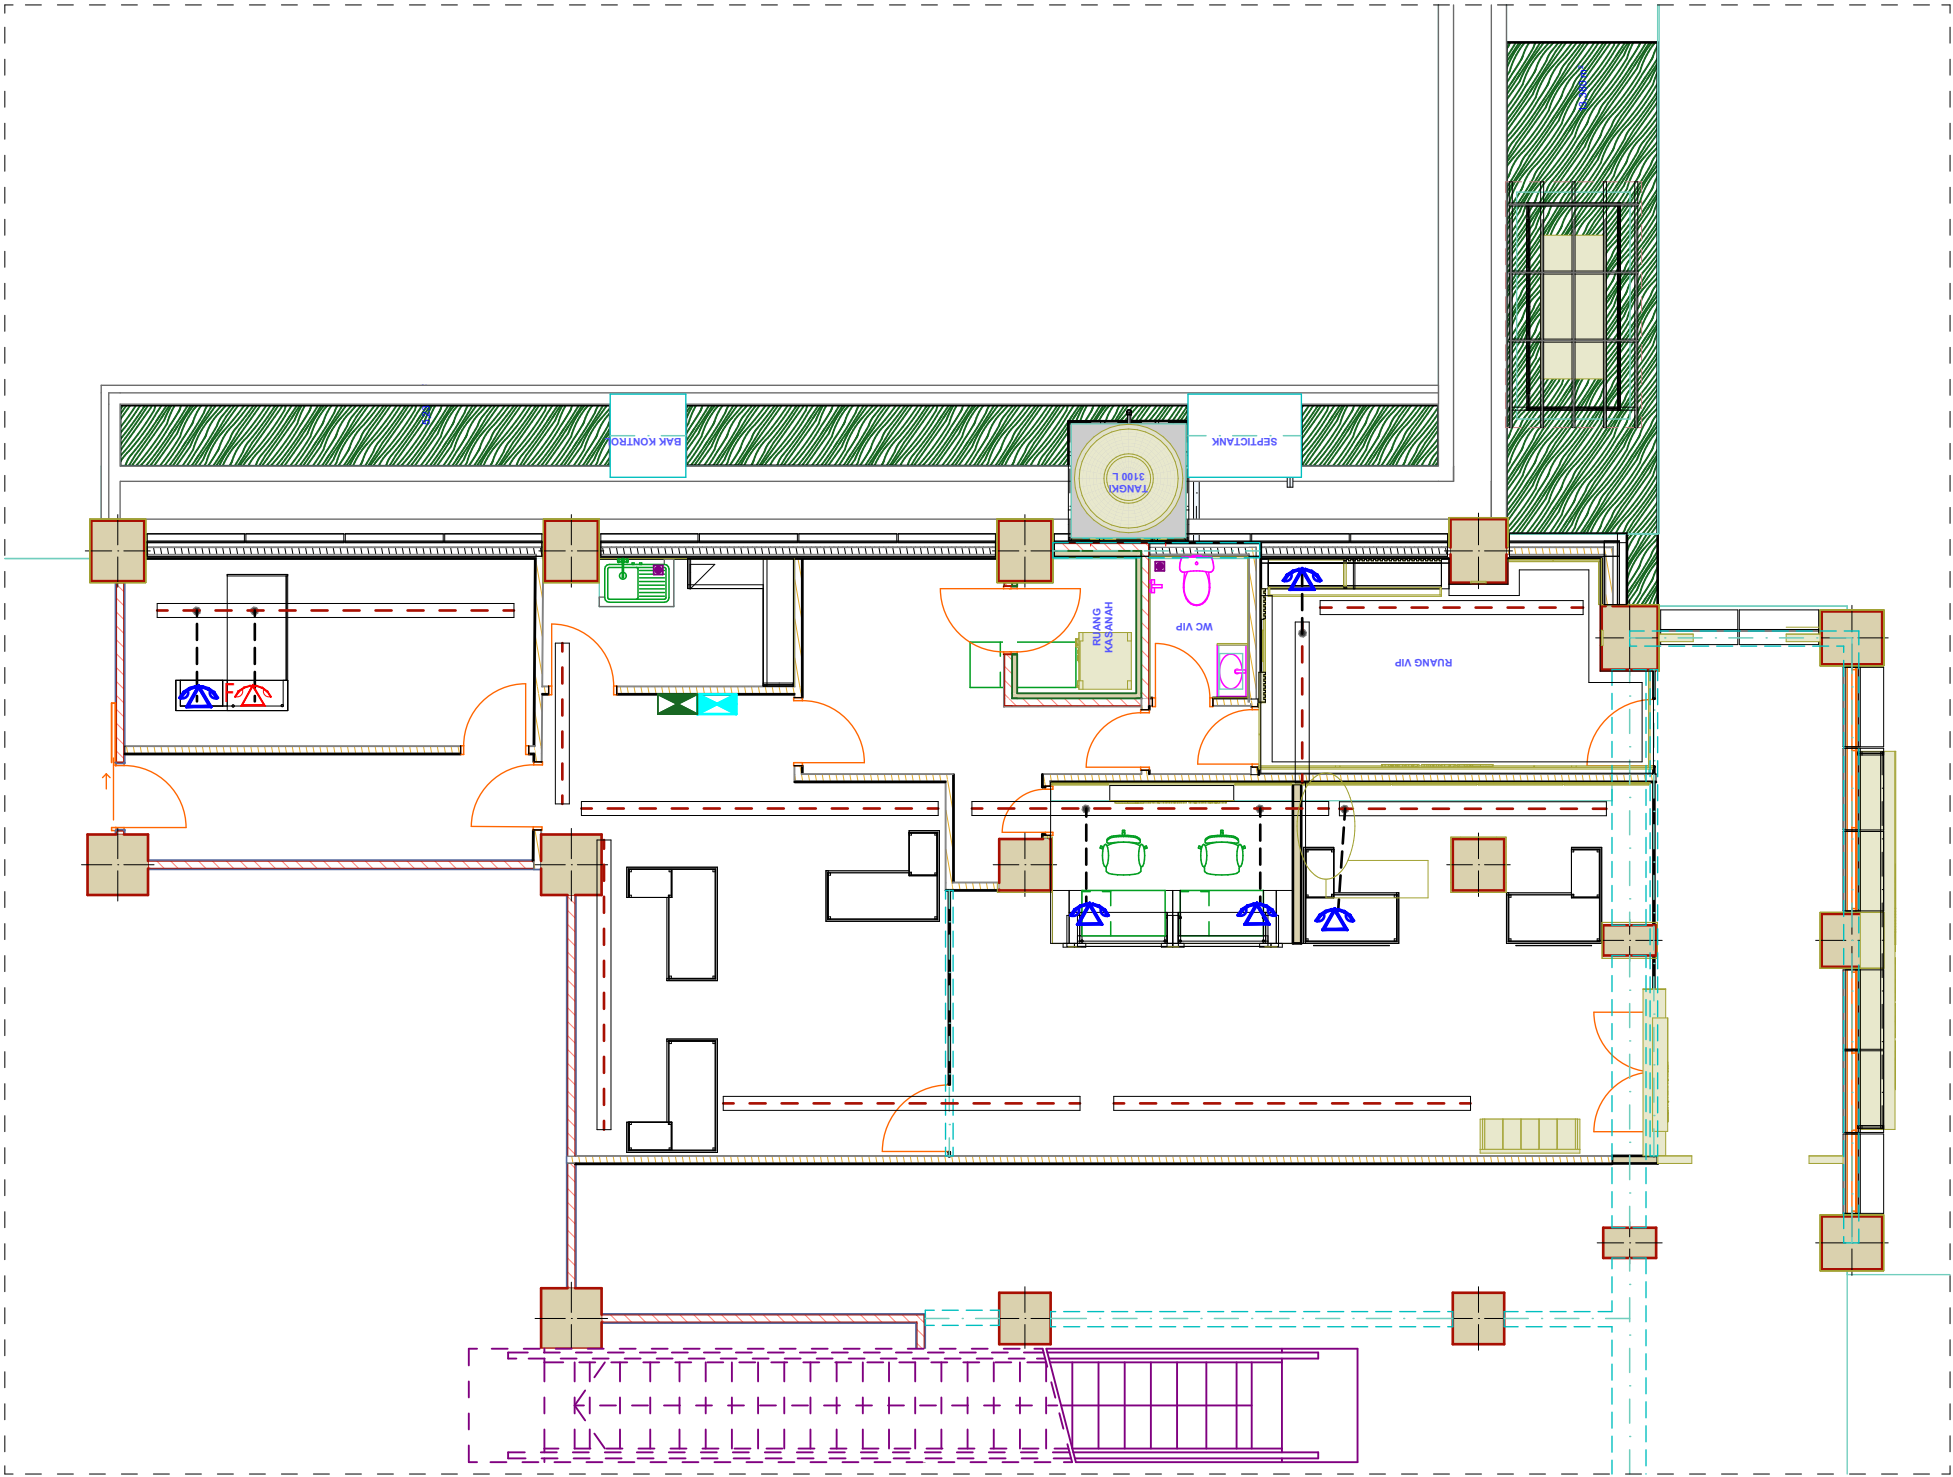

S3 Building Section 1:70

SKEMATIK INSTALASI TELEPON  
Skala 1 : 70



INSTALASI TELEPON

Skala 1 : 100

KODE	KETERANGAN	QTY
	Telepon	5
	Faximile	1
	Terminal Telepon	1
	PABX	1



NAMA PROYEK

KCP BANK PAPUA  
KANTOR GUBERNUR PAPUA

LOKASI PROYEK

KANTOR GUBERNUR  
PROVINSI PAPUA

CATATAN

DISETUJUI

KCU JAYAPURA  
BANK PAPUA

WASTU ANGGORO W  
PEMIMPIN

KCU JAYAPURA  
BANK PAPUA

INDRA J. DIPU  
WAKIL PEMIMPIN

MENGETAHUI

BIRU UMUM & ADMINISTRASI  
SEKRETARIS DAERAH  
PROVINSI PAPUA

ELPIUS HUGI, S.Pd., M.A  
KEPALA BIRO

KONSULTAN



ARSITEK/SIPIL

AR. DANIEL SIAHAAN, IAI

TERTANDA



TANGGAL

Thursday, 13 November 2025

NAMA GAMBAR

INSTALASI TELEPON

SKALA

1:100

KODE GBR

B.8

NMR GBR

33

JML LBR

80

NAMA PROYEK

KCP BANK PAPUA  
KANTOR GUBERNUR PAPUA

LOKASI PROYEK

KANTOR GUBERNUR  
PROVINSI PAPUA

CATATAN

DISETUJUI

KCU JAYAPURA  
BANK PAPUA

WASTU ANGGORO W  
PEMIMPIN

KCU JAYAPURA  
BANK PAPUA

INDRA J. DIPU  
WAKIL PEMIMPIN

MENGETAHUI

BIRU UMUM & ADMINISTRASI  
SEKRETARIS DAERAH  
PROVINSI PAPUA

ELPIUS HUGI, S.Pd., M.A  
KEPALA BIRO

KONSULTAN

cv. **AK Architecth**  
Architecture-Interior-Landscape Design  
Jl. Sudarwati Dek VII, Jayapura, 99114  
Email : akarchitecth@gmail.com

ARSITEK/SIPIL

TERTANDA

AR. DANIEL SIAHAAN, IAI

TANGGAL

Thursday, 13 November 2025

NAMA GAMBAR

SKALA

SKEMATIK  
INSTALASI CCTV

1:70

KODE GBR


NMR GBR

JML LBR

B.9

34

80

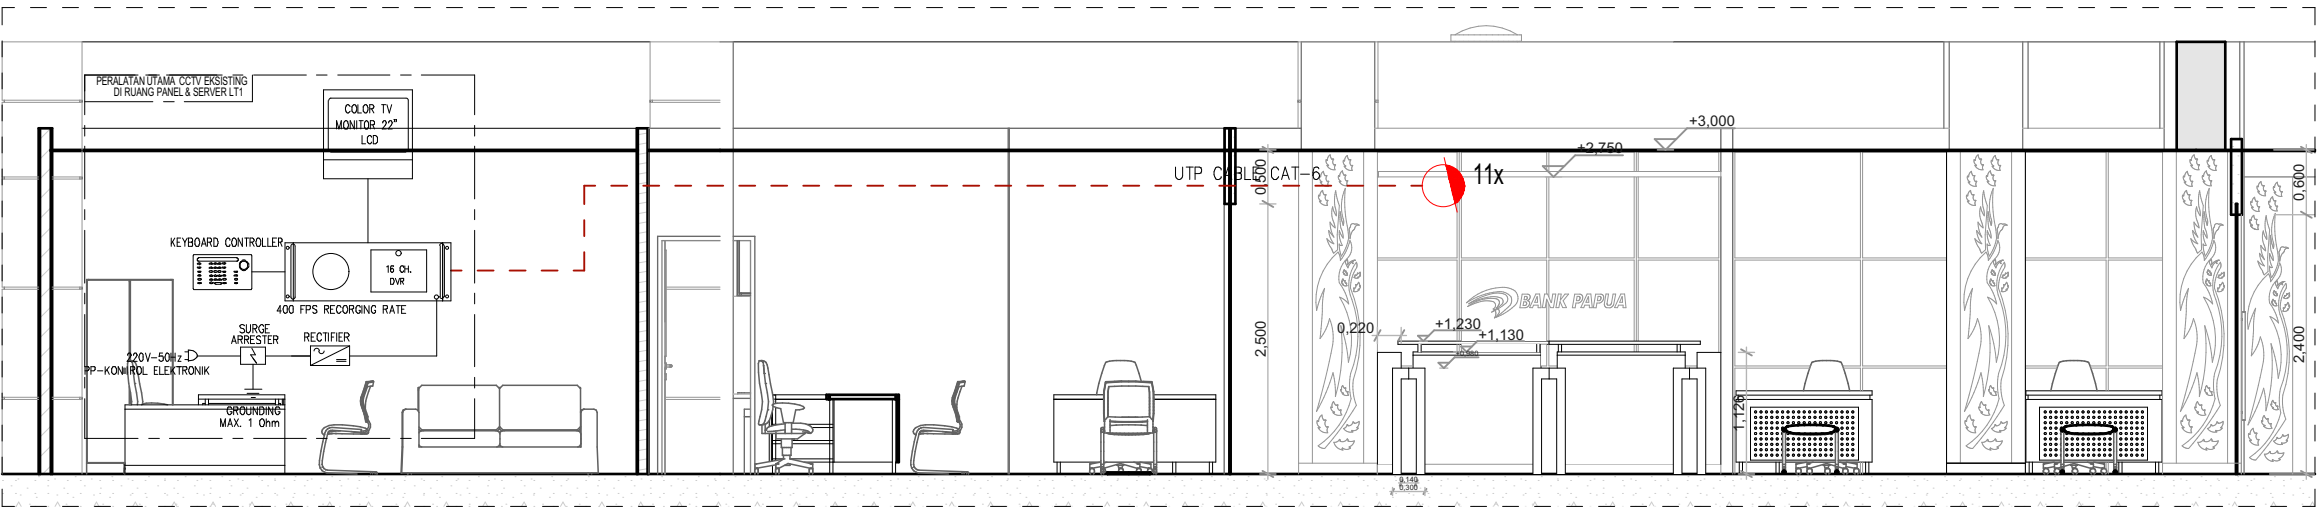


S3

Building Section






1:70

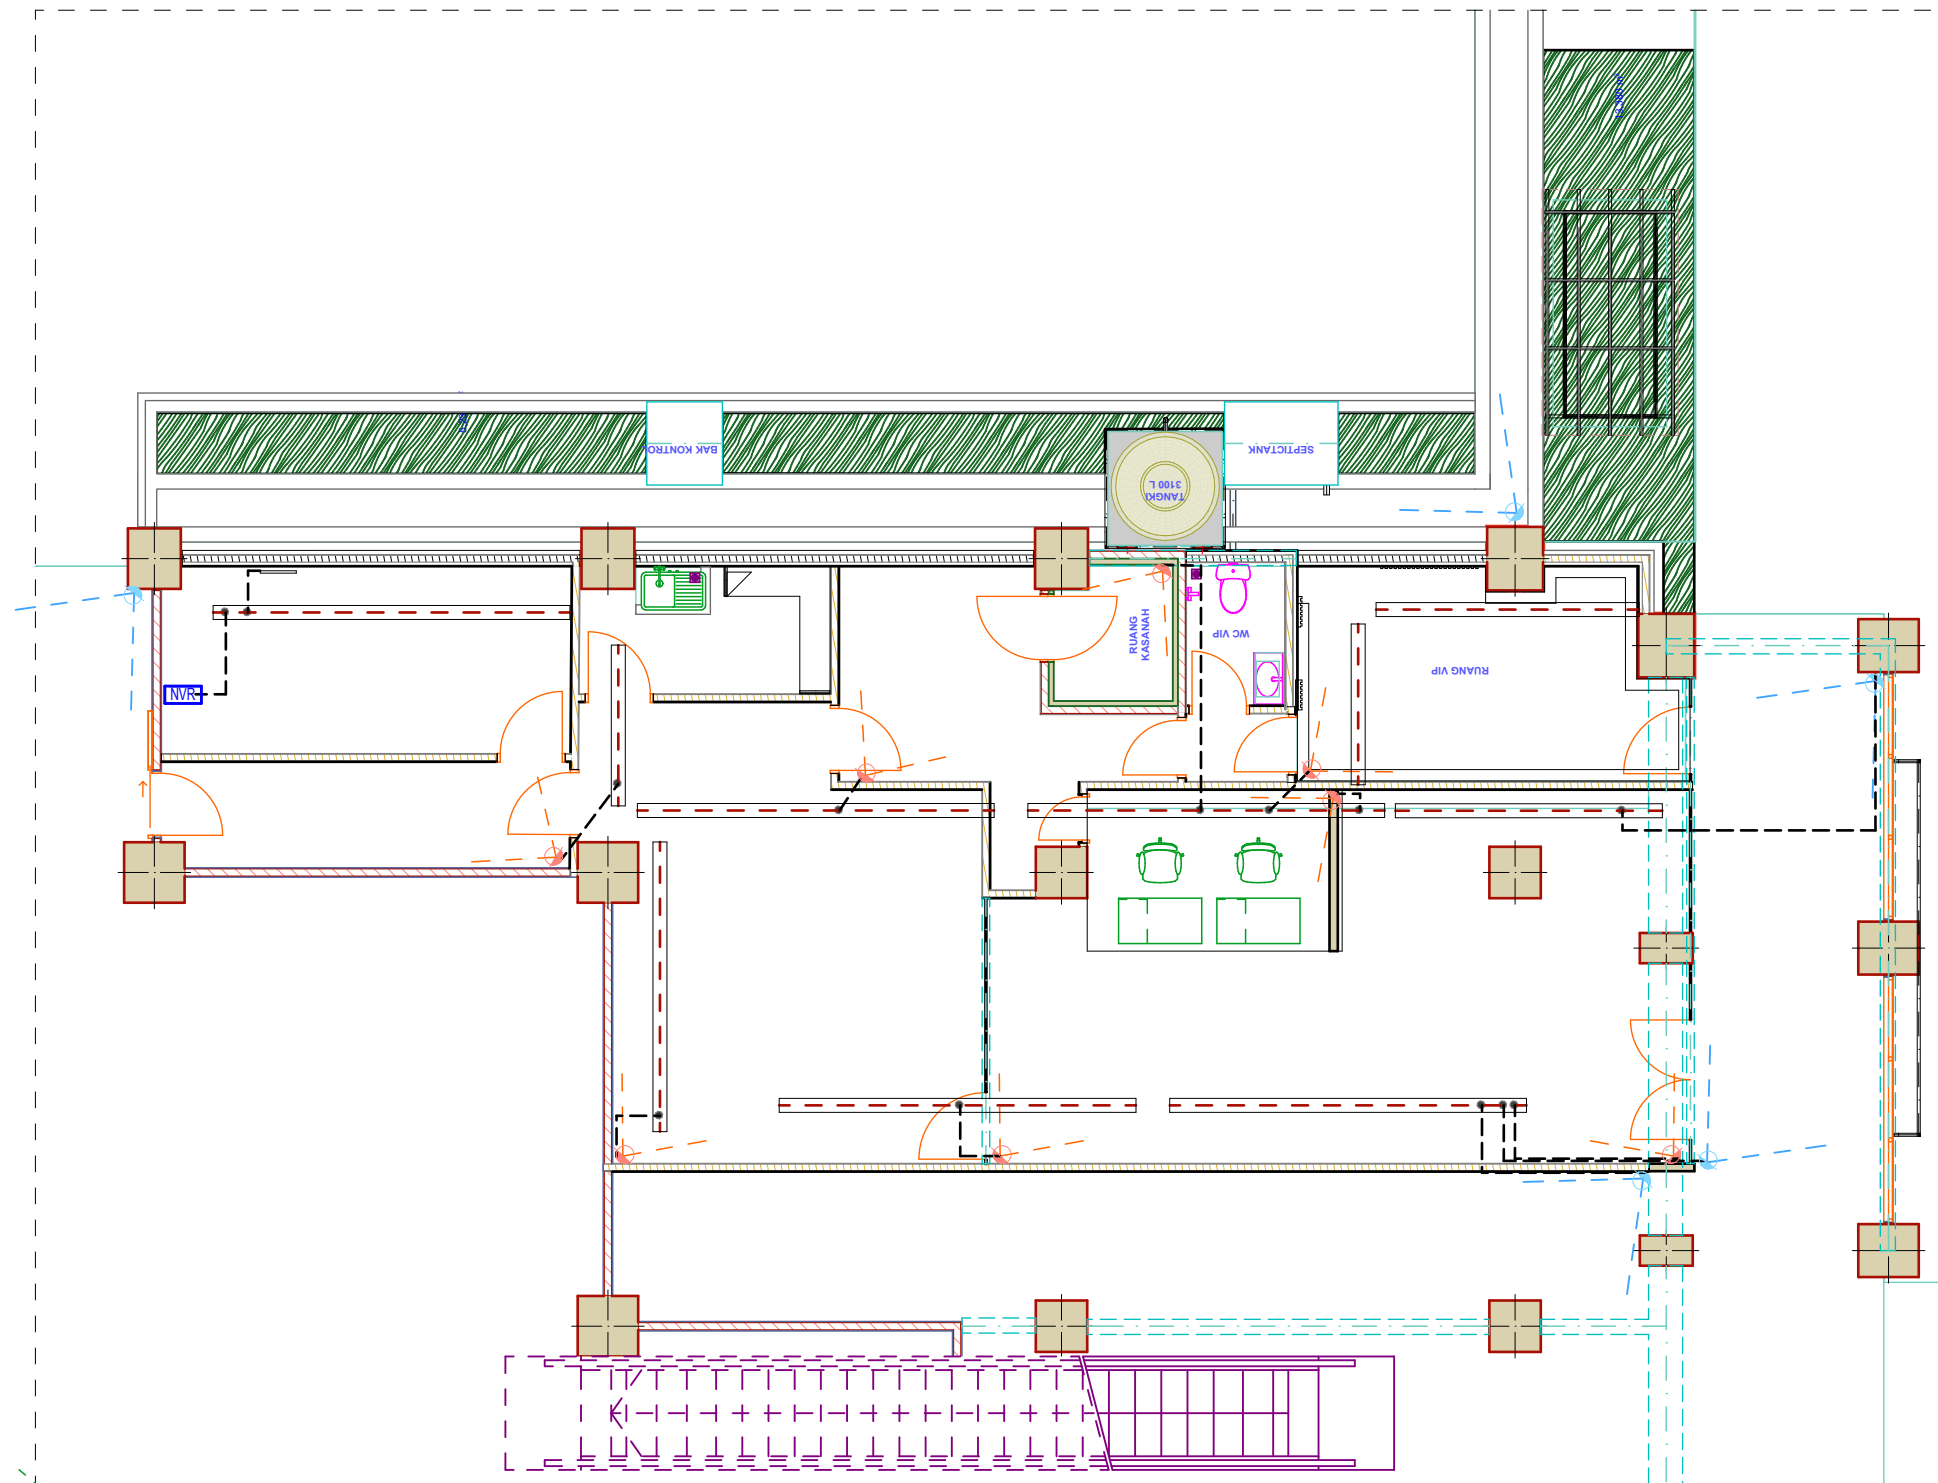SKEMATIK CCTV

Skala 1 : 70



INSTALASI CCTV  
Skala 1 : 100

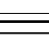KODE	KETERANGAN	QTY
	IP Dome Camera, ex. GSS type TC-NC24M	5
	IP Dome Indoor Camera, ex. GSS type TC-NCL222C	8
	IP Bullet Outdoor Camera, ex. GSS type TC-NCL214C	
	NVR 10 Channel IP Camera Input, ex. GSS, diletakkan di Jarkom	1
	Layar CCTV di Ruang BM	1

NAMA PROYEK

KCP BANK PAPUA  
KANTOR GUBERNUR PAPUA

LOKASI PROYEK

KANTOR GUBERNUR  
PROVINSI PAPUA

CATATAN

DISETUJUI

KCU JAYAPURA  
BANK PAPUA

WASTU ANGGORO W  
PEMIMPIN

KCU JAYAPURA  
BANK PAPUA

INDRA J. DIPU  
WAKIL PEMIMPIN

MENGETAHUI

BIRU UMUM & ADMINISTRASI  
SEKRETARIS DAERAH  
PROVINSI PAPUA

ELPIUS HUGI, S.Pd., M.A  
KEPALA BIRO

KONSULTAN

cv. **AK Architecth**  
Architecture-Interior-Landscape Design  
Jl. Sudarwati Dek VII, Jayapura, 99114  
Email : akarchitecth@gmail.com

ARSITEK/SIPIL

AR. DANIEL SIAHAAN, IAI

TANGGAL

Thursday, 13 November 2025

NAMA GAMBAR

INSTALASI CCTV

KODE GBR

B.10

NMR GBR

35

JML LBR

80

NAMA PROYEK

KCP BANK PAPUA  
KANTOR GUBERNUR PAPUA

LOKASI PROYEK

KANTOR GUBERNUR  
PROVINSI PAPUA

CATATAN

DISETUJUI

KCU JAYAPURA  
BANK PAPUA

WASTU ANGGORO W  
PEMIMPIN

KCU JAYAPURA  
BANK PAPUA

INDRA J. DIPU  
WAKIL PEMIMPIN

MENGETAHUI

BIRU UMUM & ADMINISTRASI  
SEKRETARIS DAERAH  
PROVINSI PAPUA

ELPIUS HUGI, S.Pd., M.A  
KEPALA BIRO

KONSULTAN

cv. **AK Architecth**  
Architecture-Interior-Landscape Design  
Jl. Sudarwati Dek VII, Jayapura, 99114  
Email : akarchitecth@gmail.com

ARSITEK/SIPIL

TERTANDA

AR. DANIEL SIAHAAN, IAI

TANGGAL

Thursday, 13 November 2025

NAMA GAMBAR

SKALA

**SKEMATIK FIRE  
ALARM**

1:70

KODE GBR


NMR GBR

JML LBR

B.11

36

80

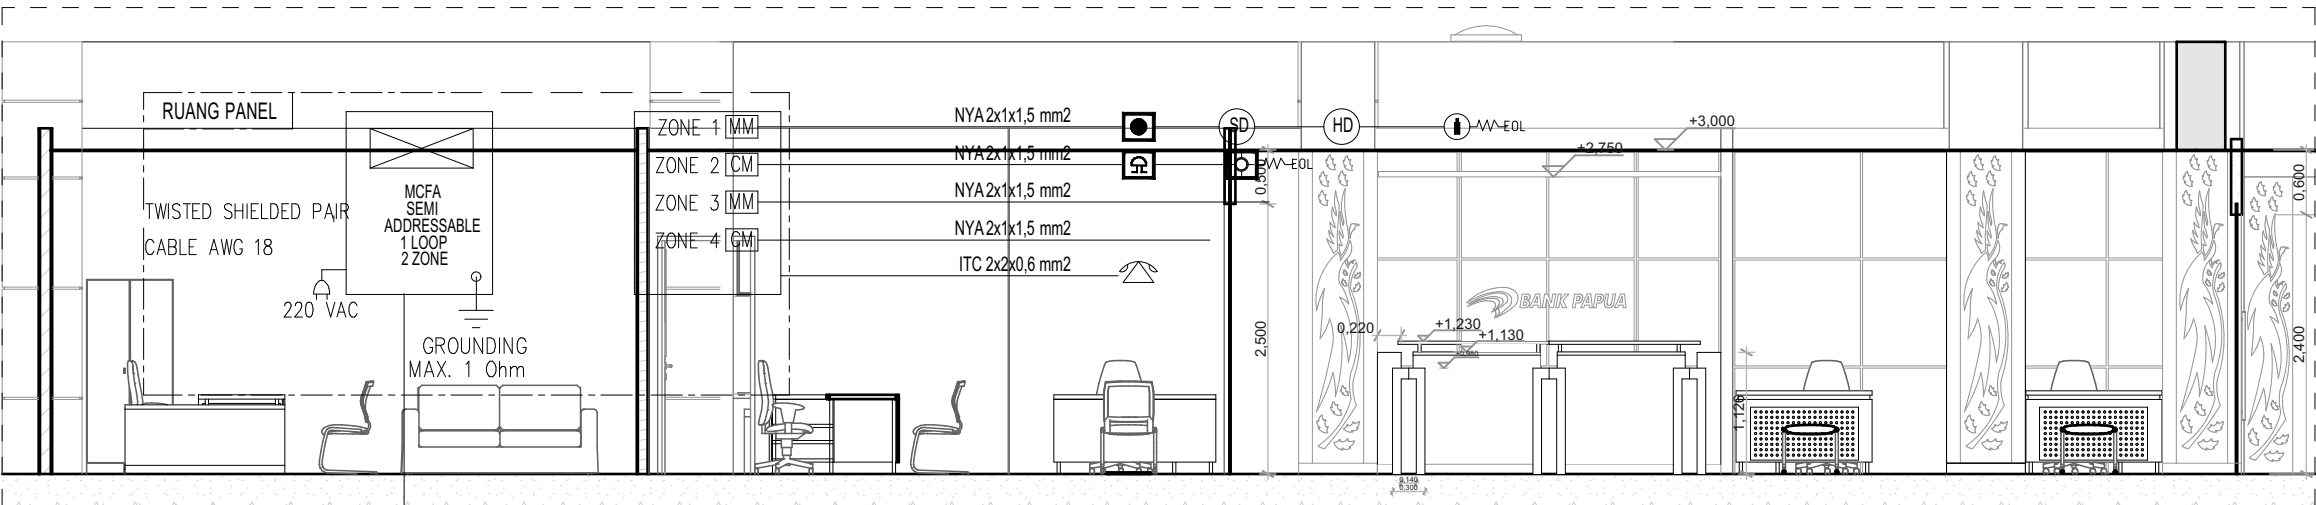

R. SECURITY

ANNUNCIATOR

LCD

**SKEMATIK SECURITY ALARM**

Skala

1 : 75

KODE	KETERANGAN	QTY
SD	Smoke detector	20
HD	Heat detector	8

KODE	KETERANGAN	QTY
Jack Telepon		1
Master Control Fire Alarm		1
Monitor Module		2
Control Module		2
Input Module		2

KODE	KETERANGAN	QTY
Terminal Fire Alarm		1
End Of Line		2
Manual Call Point		2
Indicator Lamp		2
Alarm Bell		2





NAMA PROYEK

KCP BANK PAPUA  
KANTOR GUBERNUR PAPUA

LOKASI PROYEK

KANTOR GUBERNUR  
PROVINSI PAPUA

CATATAN

DISETUJUI

KCU JAYAPURA  
BANK PAPUA

WASTU ANGGORO W  
PEMIMPIN

KCU JAYAPURA  
BANK PAPUA

INDRA J. DIPU  
WAKIL PEMIMPIN

MENGETAHUI

BIRU UMUM & ADMINISTRASI  
SEKRETARIS DAERAH  
PROVINSI PAPUA

ELPIUS HUGI, S.Pd., M.A  
KEPALA BIRO

KONSULTAN

cv. **AK Architecth**  
Architecture-Interior-Landscape Design  
Jl. Sulawesi Dek VII, Jayapura, 99114  
Email : akarchitecth@gmail.com

ARSITEK/SIPIL

TERTANDA

AR. DANIEL SIAHAAN, IAI

TANGGAL

Thursday, 13 November 2025

NAMA GAMBAR

SKALA

SKEMATIK ALARM

1:70

KODE GBR


NMR GBR

JML LBR

B.13

38

80

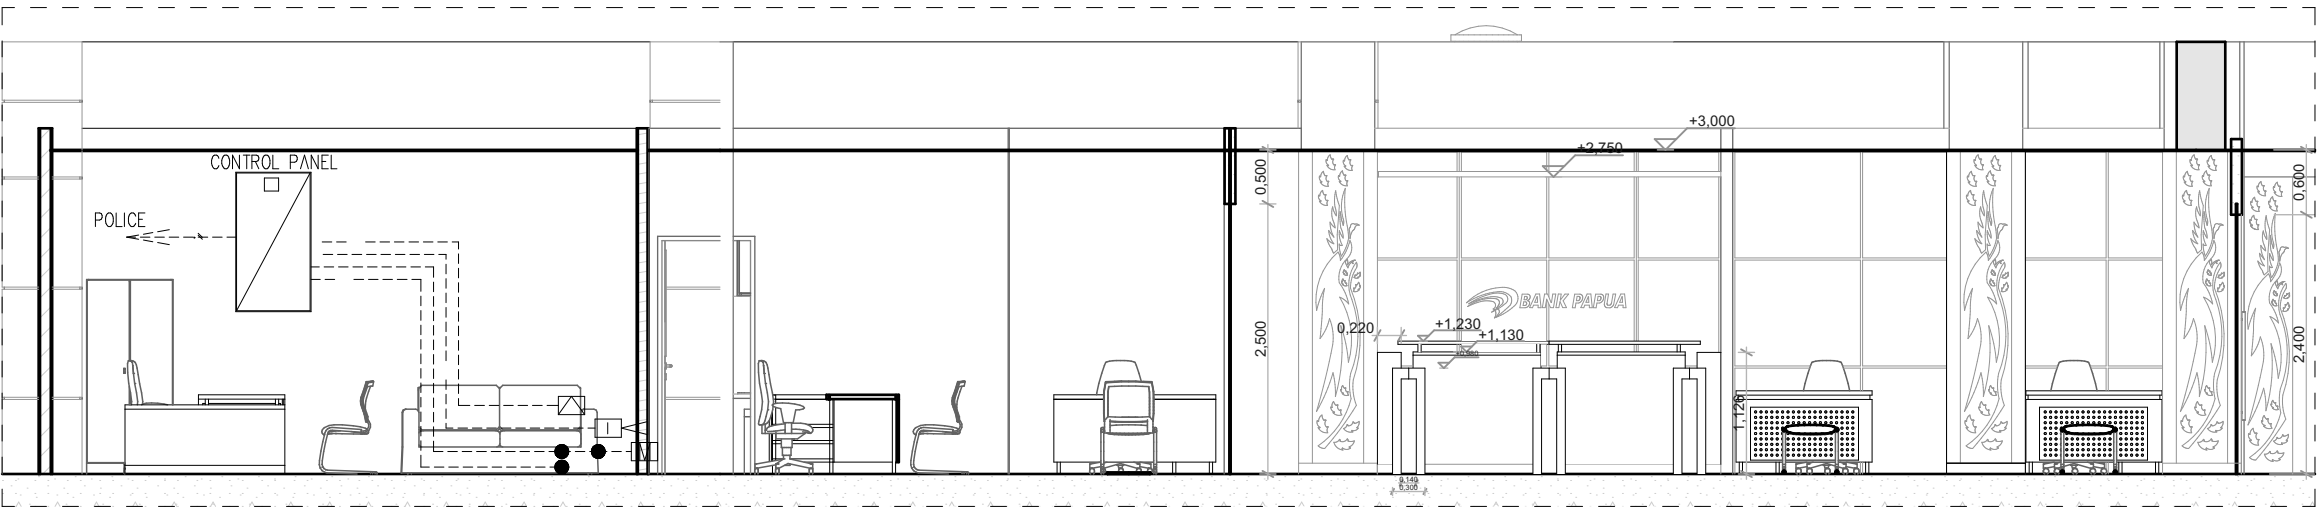

S3

Building Section

1:70


SKEMATIK SECURITY

Skala 1 : 70

KODE	KETERANGAN	QTY
—	Kabel Security Sistem	69 m
—	Jalur tray (arus lemah)	65 m

KODE	KETERANGAN	QTY
MDC	Magnetic door contac Merk Bosch (MDC)	2
DC	Heavy duty metal door contac Merk JA/Bosch tipe AT-300	4
KB	Kick bar, Merk JA/Bosch tipe JA-KB	1
MC	Money Clip Merk Bosch/JA tipe JA-MC	2
S/H	box & strobe light Merk JA/Bosch tipe AT-685	1

KODE	KETERANGAN	QTY
PC	Panel control 16 zone dg back up battery 12V DC,7AH	1
KP	Keypad LCD icon Merk JA/Bosch tipe CP-508LB	1
PIR	Passive infra red blue line tritech PIR microwave Merk JA/Bosch tipe BLD2-WP12G	3
PB	Panic button (Hold up button with key rest) Merk JA/Bosch tipe T268P	6

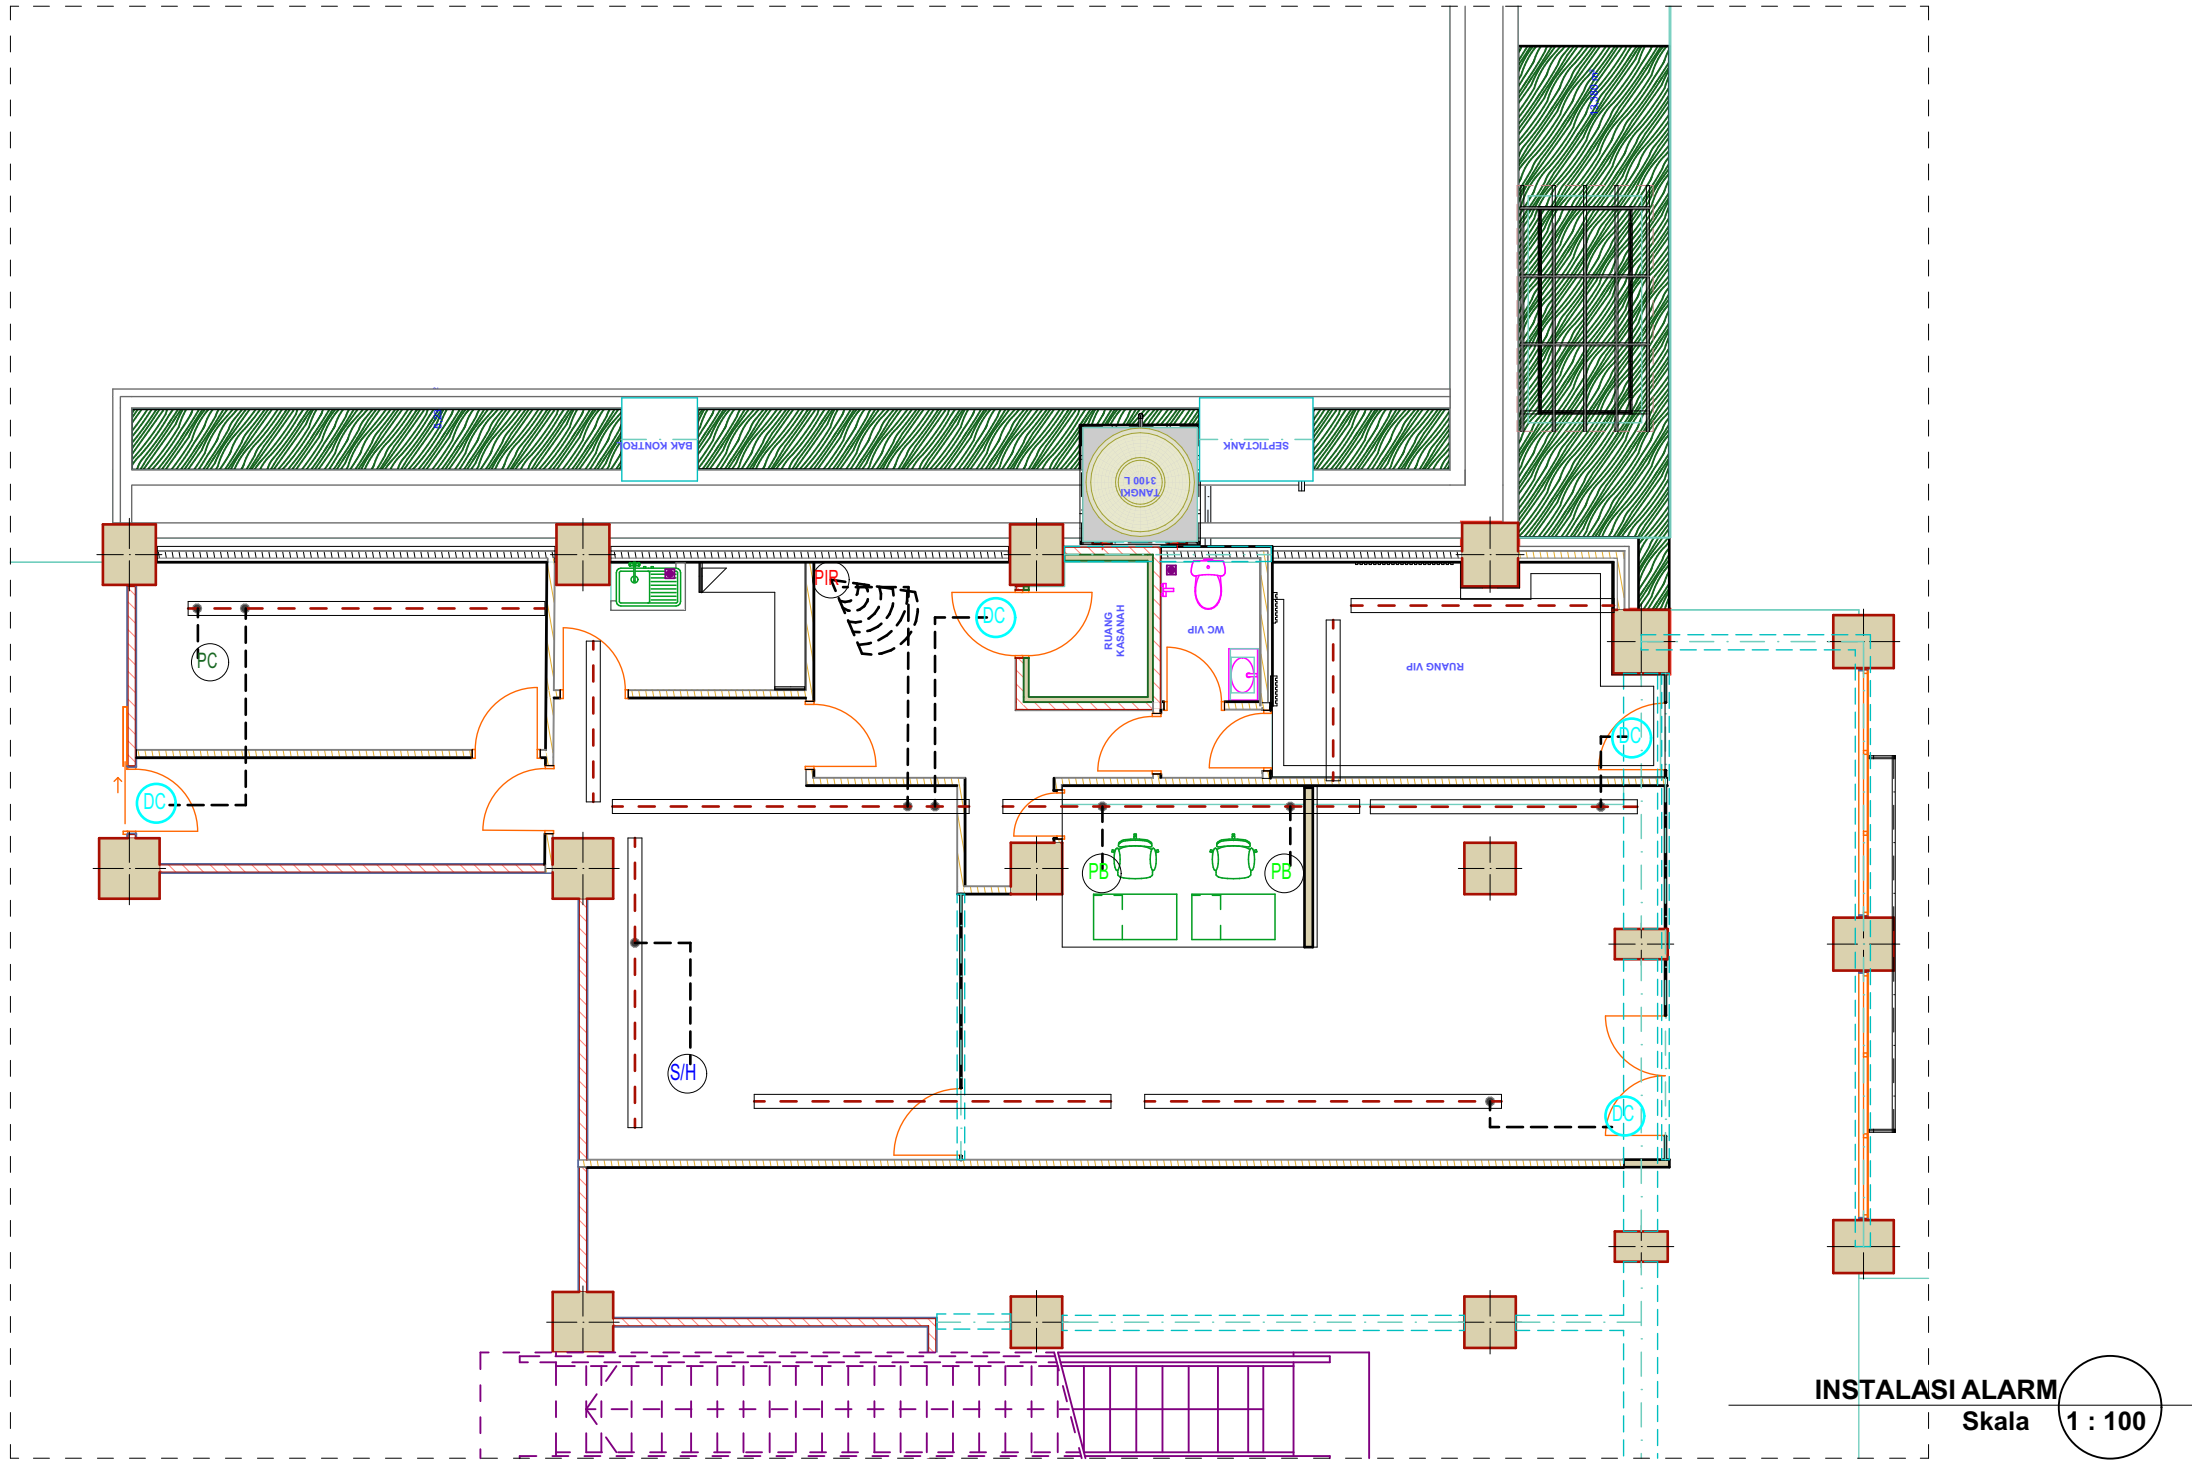

KODE	KETERANGAN	QTY	KODE	KETERANGAN	QTY	KODE	KETERANGAN	QTY
—	Kabel Security Sistem	69 m	MDC	Magnetic door contac Merk Bosch (MDC)	2	PC	Panel control 16 zone dg back up battery 12V DC,7AH	1
—	Jalur tray (arus lemah)	50 m'	DC	Heavy duty metal door contac Merk JA/Bosch tipe AT-300		KP	Keypad LCD icon Merk JA/Bosch tipe CP-508LB	
			KB	Kick bar, Merk JA/Bosch tipe JA-KB		PIR	Passive infra red blue line tritech PIR microwave Merk JA/Bosch tipe BLD2-WP12G	2
			MC	Money Clip Merk Bosch/JA tipe JA-MC)	2	PB	Panic button (Hold up button with key rest) Merk JA/Bosch tipe T268P	7
			S/H	Sirene (Horn) Anti Tamper box & strobe light Merk JA/Bosch tipe AT-685	1			



NAMA PROYEK

KCP BANK PAPUA  
KANTOR GUBERNUR PAPUA

LOKASI PROYEK

KANTOR GUBERNUR  
PROVINSI PAPUA

CATATAN

DISETUJUI

KCU JAYAPURA  
BANK PAPUA

WASTU ANGGORO W  
PEMIMPIN

KCU JAYAPURA  
BANK PAPUA

INDRA J. DIPU  
WAKIL PEMIMPIN

MENGETAHUI

BIRU UMUM & ADMINISTRASI  
SEKRETARIS DAERAH  
PROVINSI PAPUA

ELPIUS HUGI, S.Pd., M.A  
KEPALA BIRO

KONSULTAN



ARSITEK/SIPIL

TERTANDA

AR. DANIEL SIAHAAN, IAI

TANGGAL

Thursday, 13 November 2025

NAMA GAMBAR

SKALA

INSTALASI ALARM

1:100

KODE GBR

NMR GBR


JML LBR

B.14

39

80



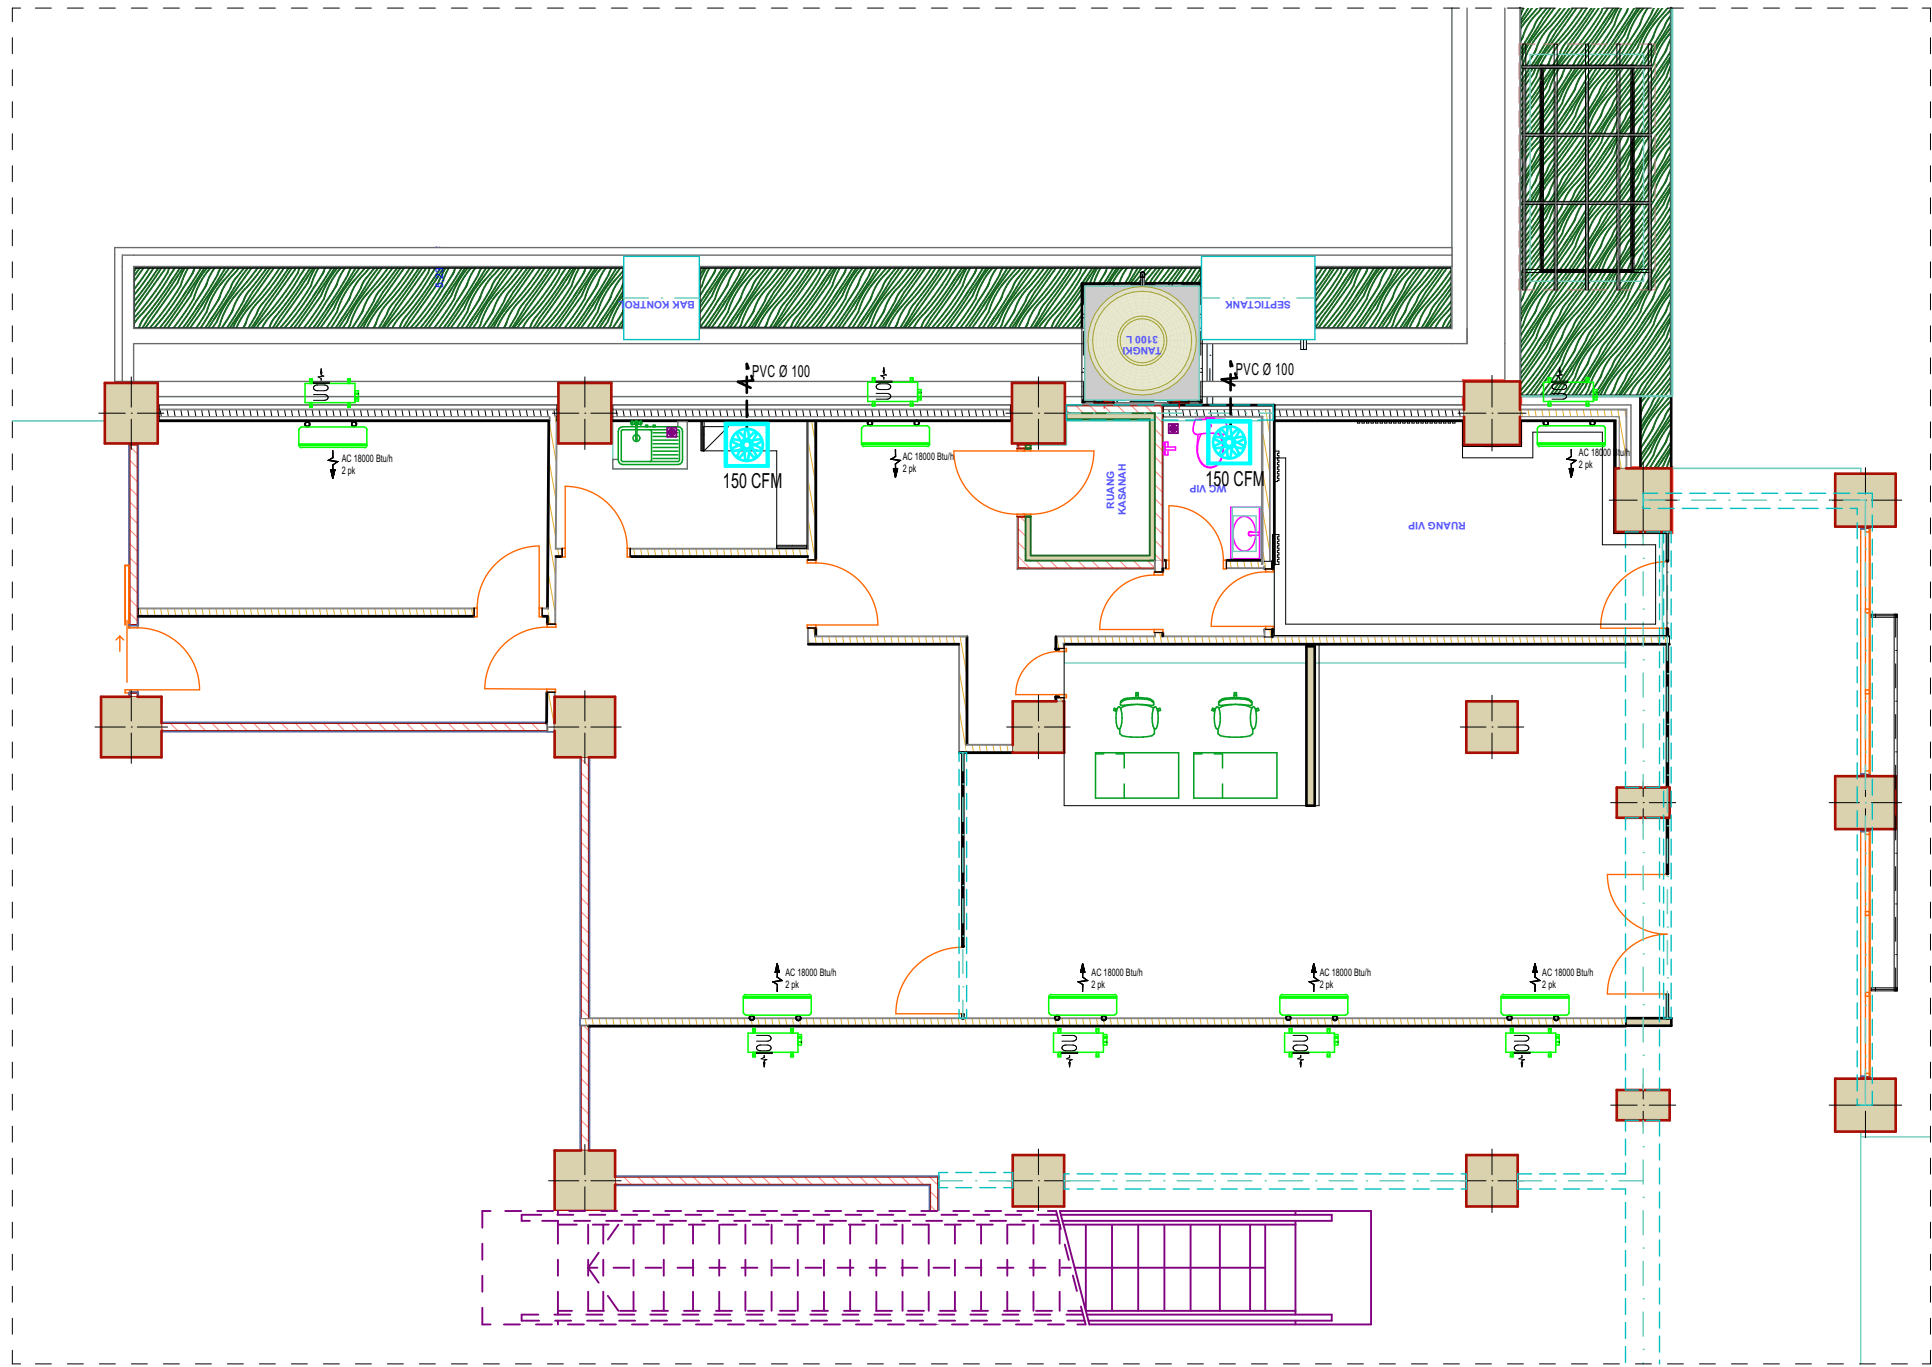

INSTALASI AC & PIPA REF

Skala 1 : 100

KODE	KETERANGAN	QTY
	AC split 5000 Btu/h setara 1/2 pk	
	AC split 9000 Btu/h setara 1 pk	
	AC split 18000 Btu/h setara 2 pk	7
	Outdoor AC split	7
	Pipa Refrigerant	50m
	Pipa Drain	50m
	Exhaust fan, ceiling type ex. KDK tipe 25-TGQ1	2



NAMA PROYEK

KCP BANK PAPUA  
KANTOR GUBERNUR PAPUA

LOKASI PROYEK

KANTOR GUBERNUR  
PROVINSI PAPUA

CATATAN

DISETUJUI

KCU JAYAPURA  
BANK PAPUA

WASTU ANGGORO W  
PEMIMPIN

KCU JAYAPURA  
BANK PAPUA

INDRA J. DIPU  
WAKIL PEMIMPIN

MENGETAHUI

BIRU UMUM & ADMINISTRASI  
SEKRETARIS DAERAH  
PROVINSI PAPUA

ELPIUS HUGI, S.Pd., M.A  
KEPALA BIRO

KONSULTAN

cv. AK Architecth  
Architecture-Interior-Landscape Design  
Jl. Sudarwati Dek VII, Jayapura, 99114  
Email : akarchitecth@gmail.com

ARSITEK/SIPIL

AR. DANIEL SIAHAAN, IAI

TERTANDA

TANGGAL

Thursday, 13 November 2025

NAMA GAMBAR

INSTALASI AC,  
EXHAUST FAN &  
PIPA REF

SKALA

1:100

KODE GBR

B.15

NMR GBR

40

JML LBR

80

NAMA PROYEK

KCP BANK PAPUA  
KANTOR GUBERNUR PAPUA

LOKASI PROYEK

KANTOR GUBERNUR  
PROVINSI PAPUA

CATATAN

DISETUJUI

KCU JAYAPURA  
BANK PAPUA

WASTU ANGGORO W  
PEMIMPIN

KCU JAYAPURA  
BANK PAPUA

INDRA J. DIPU  
WAKIL PEMIMPIN

MENGETAHUI

BIRU UMUM & ADMINISTRASI  
SEKRETARIS DAERAH  
PROVINSI PAPUA

ELPIUS HUGI, S.Pd., M.A  
KEPALA BIRO

KONSULTAN

cv. **AK Architecth**  
Architecture-Interior-Landscape Design  
Jl. Sudarwati Dek VII, Jayapura, 99114  
Email : akarchitecth@gmail.com

ARSITEK/SIPL

TERTANDA

AR. DANIEL SIAHAAN, IAI

TANGGAL

Thursday, 13 November 2025

NAMA GAMBAR

SKALA

SKEMATIK AIR  
BERSIH

1:30

KODE GBR


NMR GBR

JML LBR

B.16

41

80

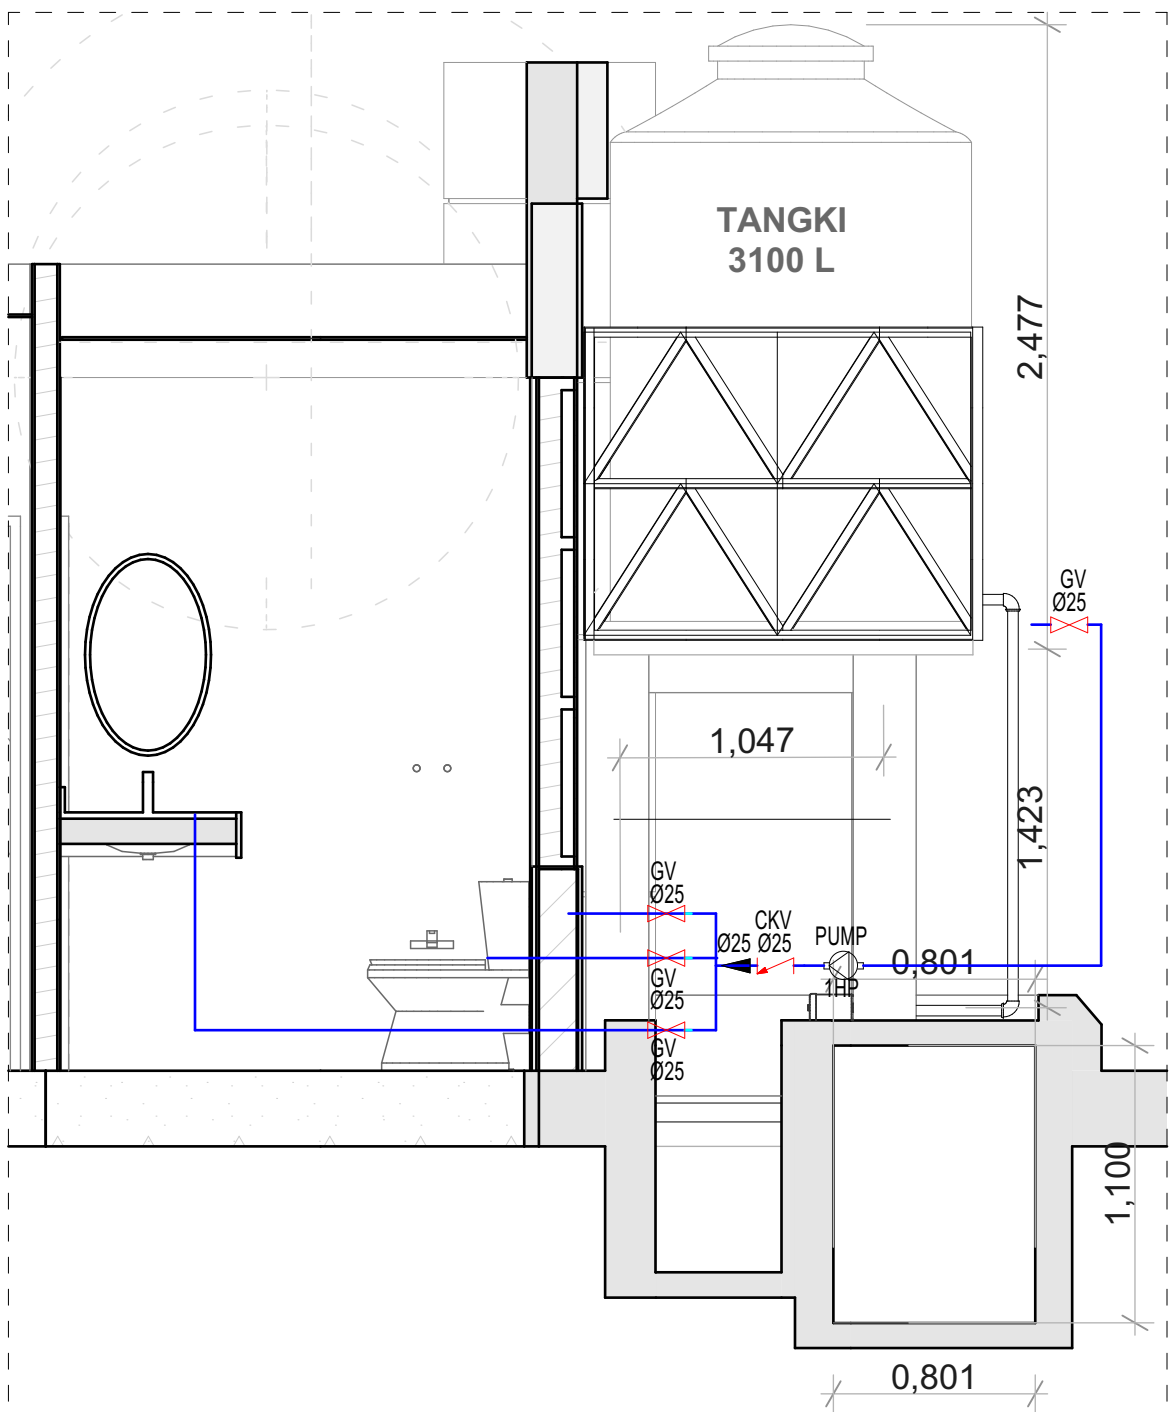


S2

INSTALASI AIR BERSIH

1:30

SKEMATIK AIR BERSIH

Skala 1 : 70

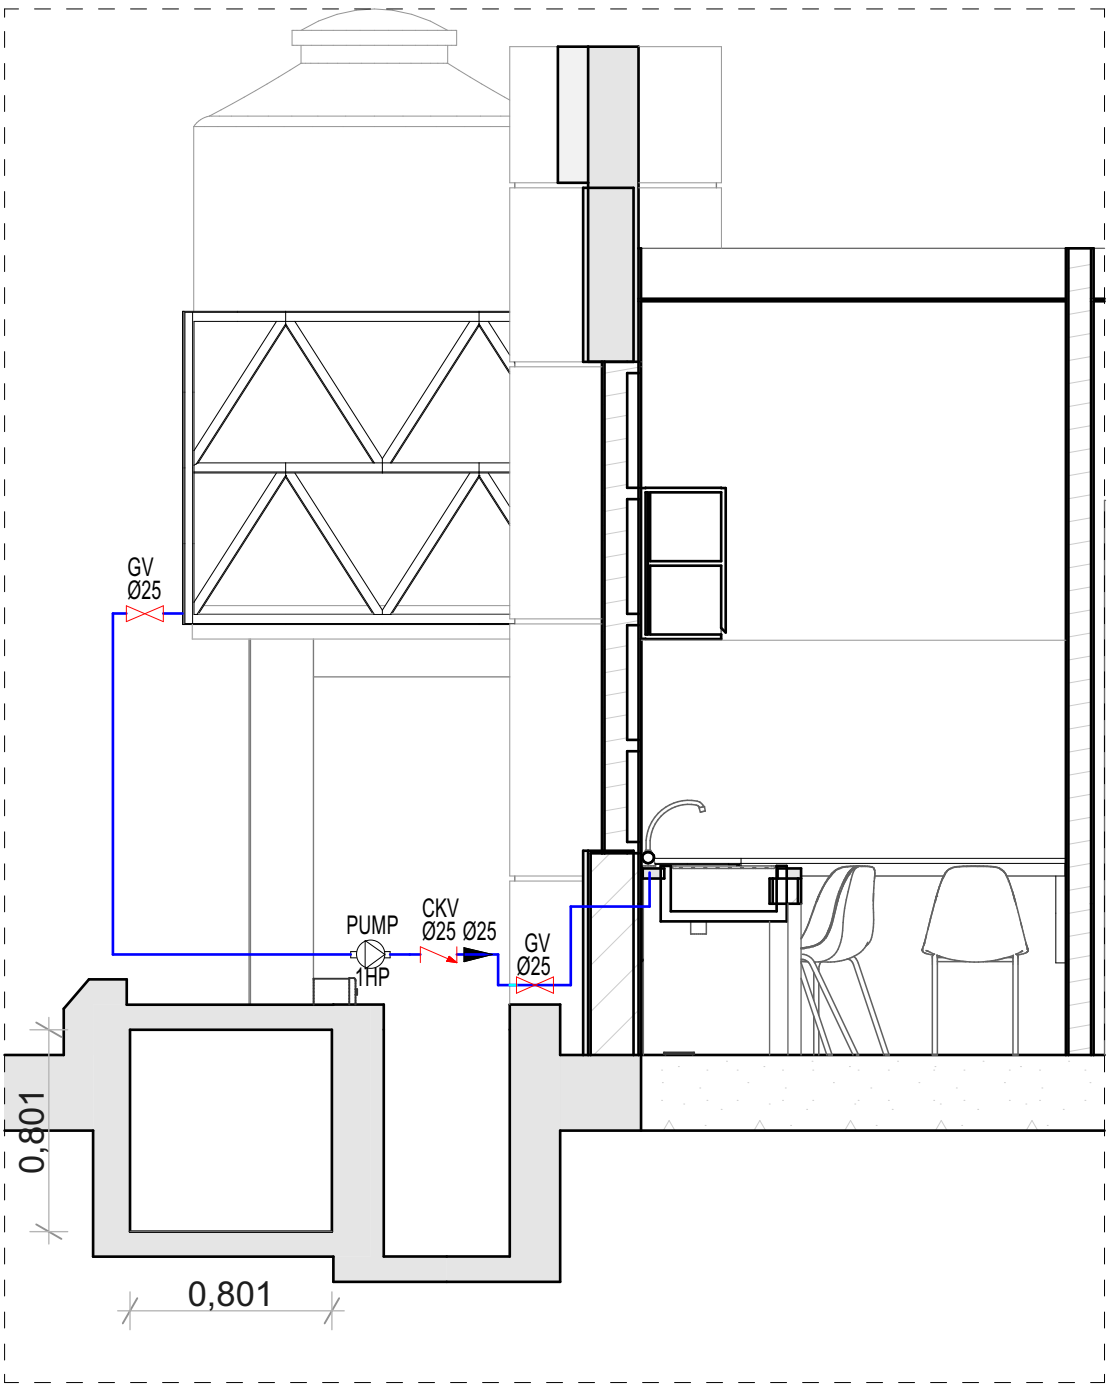

S-32

INSTALASI AIR BERSIH

1:30

	KETERANGAN	QTY
	Centrifugal Pump 1HP DARI SUMUR	1
	Pipa Air Bersih	30m
	Gate Valve	4
	Check Valve	1

NAMA PROYEK

KCP BANK PAPUA  
KANTOR GUBERNUR PAPUA

LOKASI PROYEK

KANTOR GUBERNUR  
PROVINSI PAPUA

CATATAN

DISETUJUI

KCU JAYAPURA  
BANK PAPUA

WASTU ANGGORO W  
PEMIMPIN

KCU JAYAPURA  
BANK PAPUA

INDRA J. DIPU  
WAKIL PEMIMPIN

MENGETAHUI

BIRU UMUM & ADMINISTRASI  
SEKRETARIS DAERAH  
PROVINSI PAPUA

ELPIUS HUGI, S.Pd., M.A  
KEPALA BIRO

KONSULTAN

cv. **AK Architecth**  
Architecture-Interior-Landscape Design  
Jl. Sudarwati Dek VII, Jayapura, 99114  
Email : akarchitecth@gmail.com

ARSITEK/SIPIL

TERTANDA

AR. DANIEL SIAHAAN, IAI

TANGGAL

Thursday, 13 November 2025

NAMA GAMBAR

SKALA

INSTALASI AIR  
BERSIH

1:100

KODE GBR


NMR GBR

JML LBR

B.17

42

80

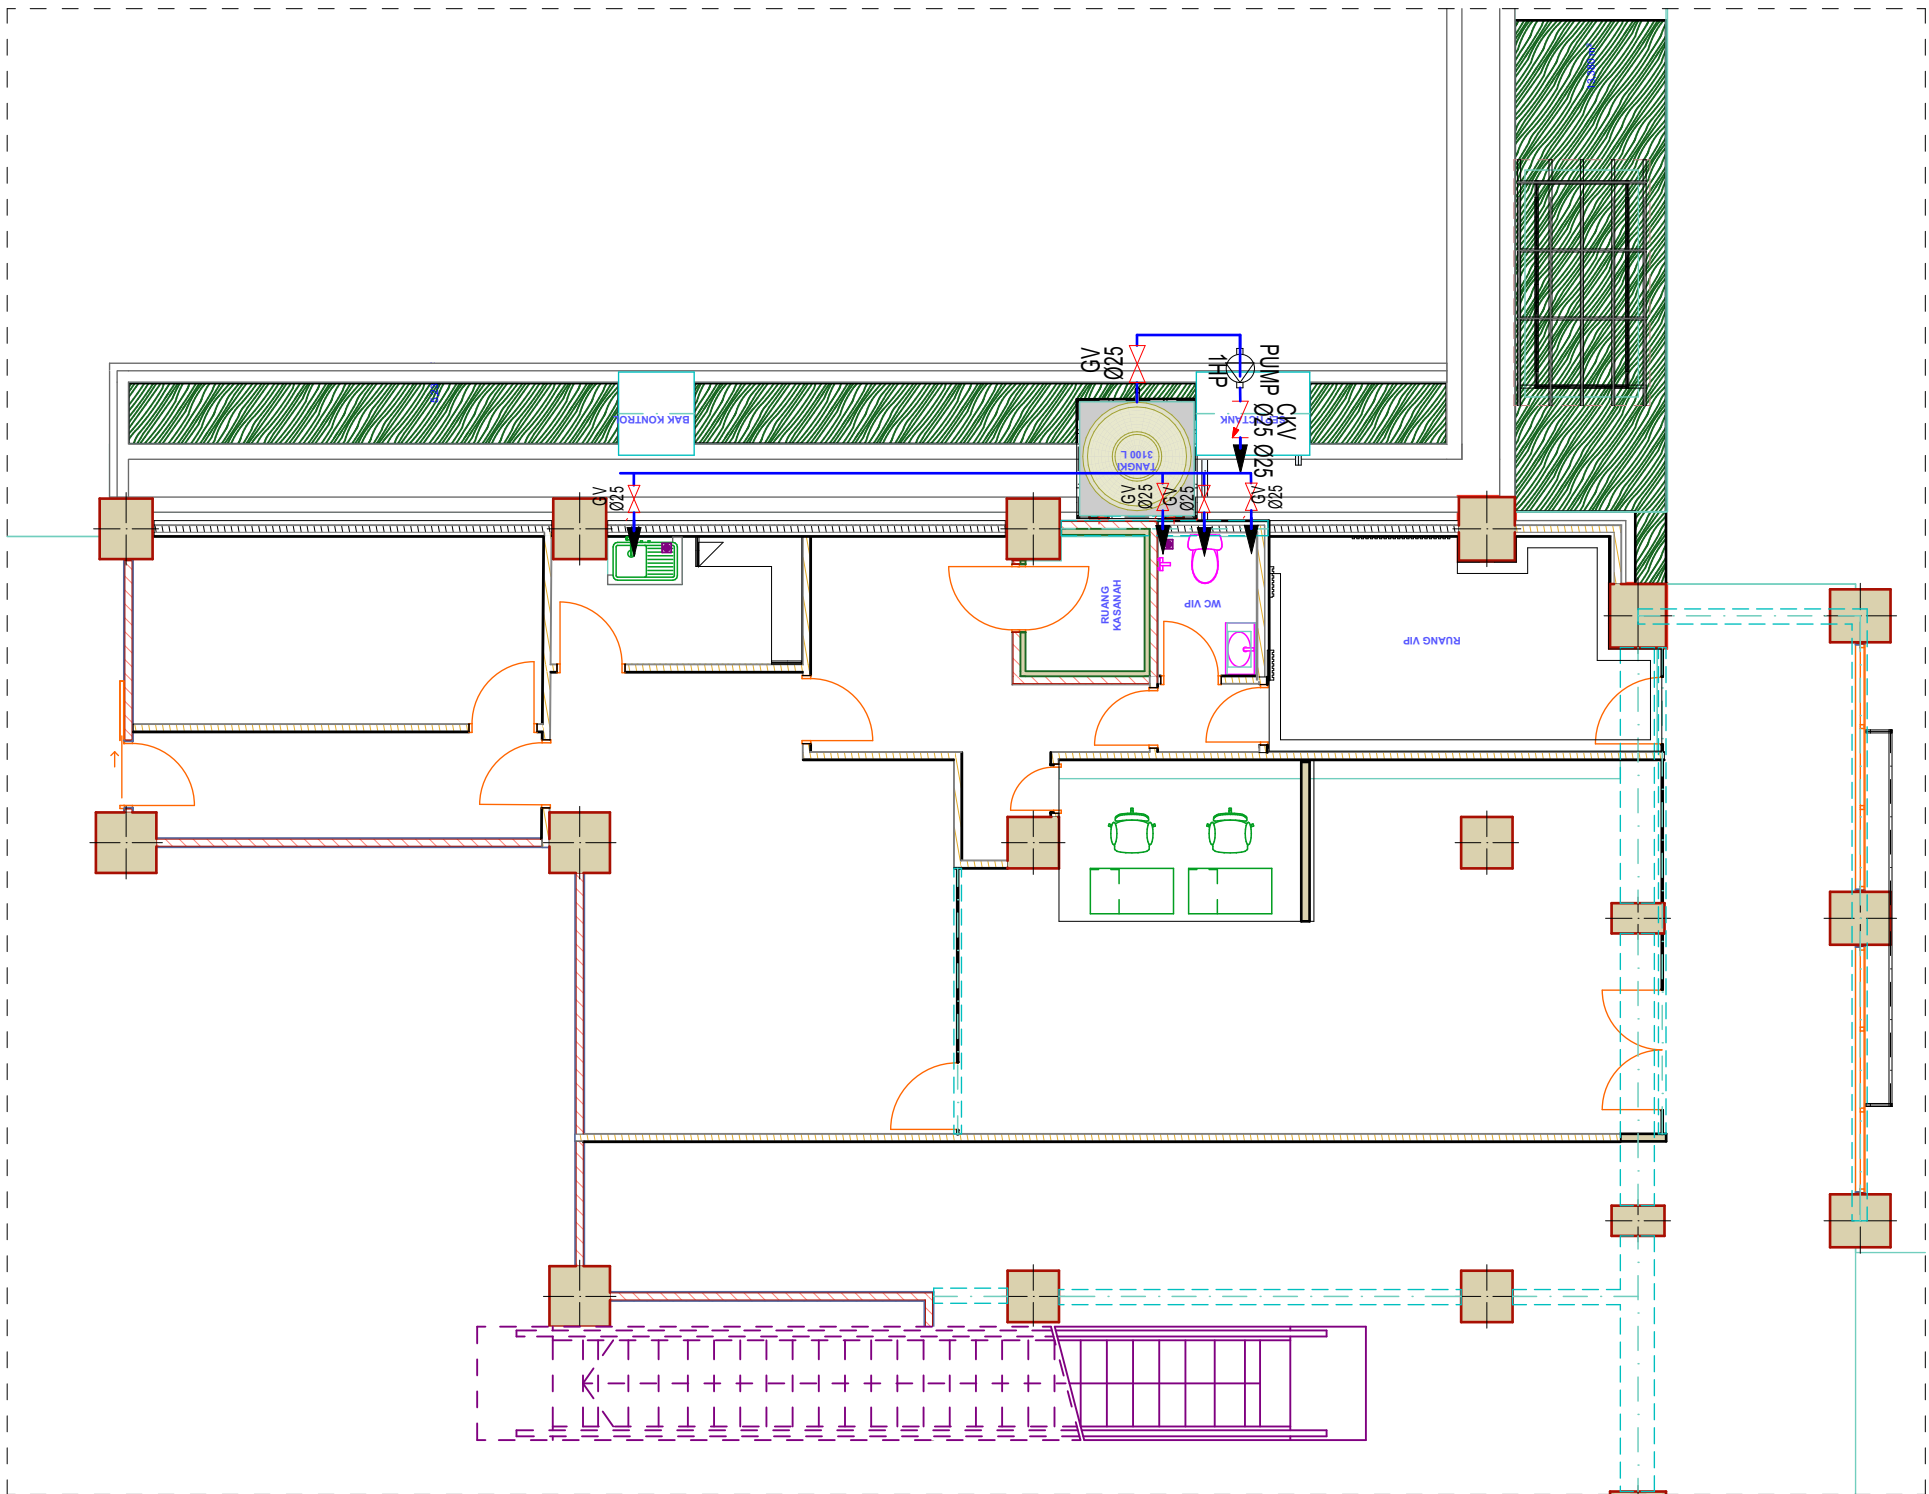


INSTALASI AIR BERSIH LT.1,2,3

Skala 1 : 150


KODE	KETERANGAN	QTY
	CENTRIFUGAL PUMP 1HP	1 Bh
	TANGKI TOREN 3000 L	1 Bh
	GATE VALVE	4 Bh
	CHECK VALVE	1 Bh

KODE	KETERANGAN	QTY
	PIPAAIR BERSIH Ø25	42 M
	PIPAAIR BERSIH Ø20	20 M
	PIPAAIR BERSIH Ø15	18 M
	ELBOW Ø25	6 Bh
	ELBOW Ø20	4 Bh
	ELBOW Ø15	16 Bh
	TEE Ø25	7 Bh
	TEE Ø20	3 Bh



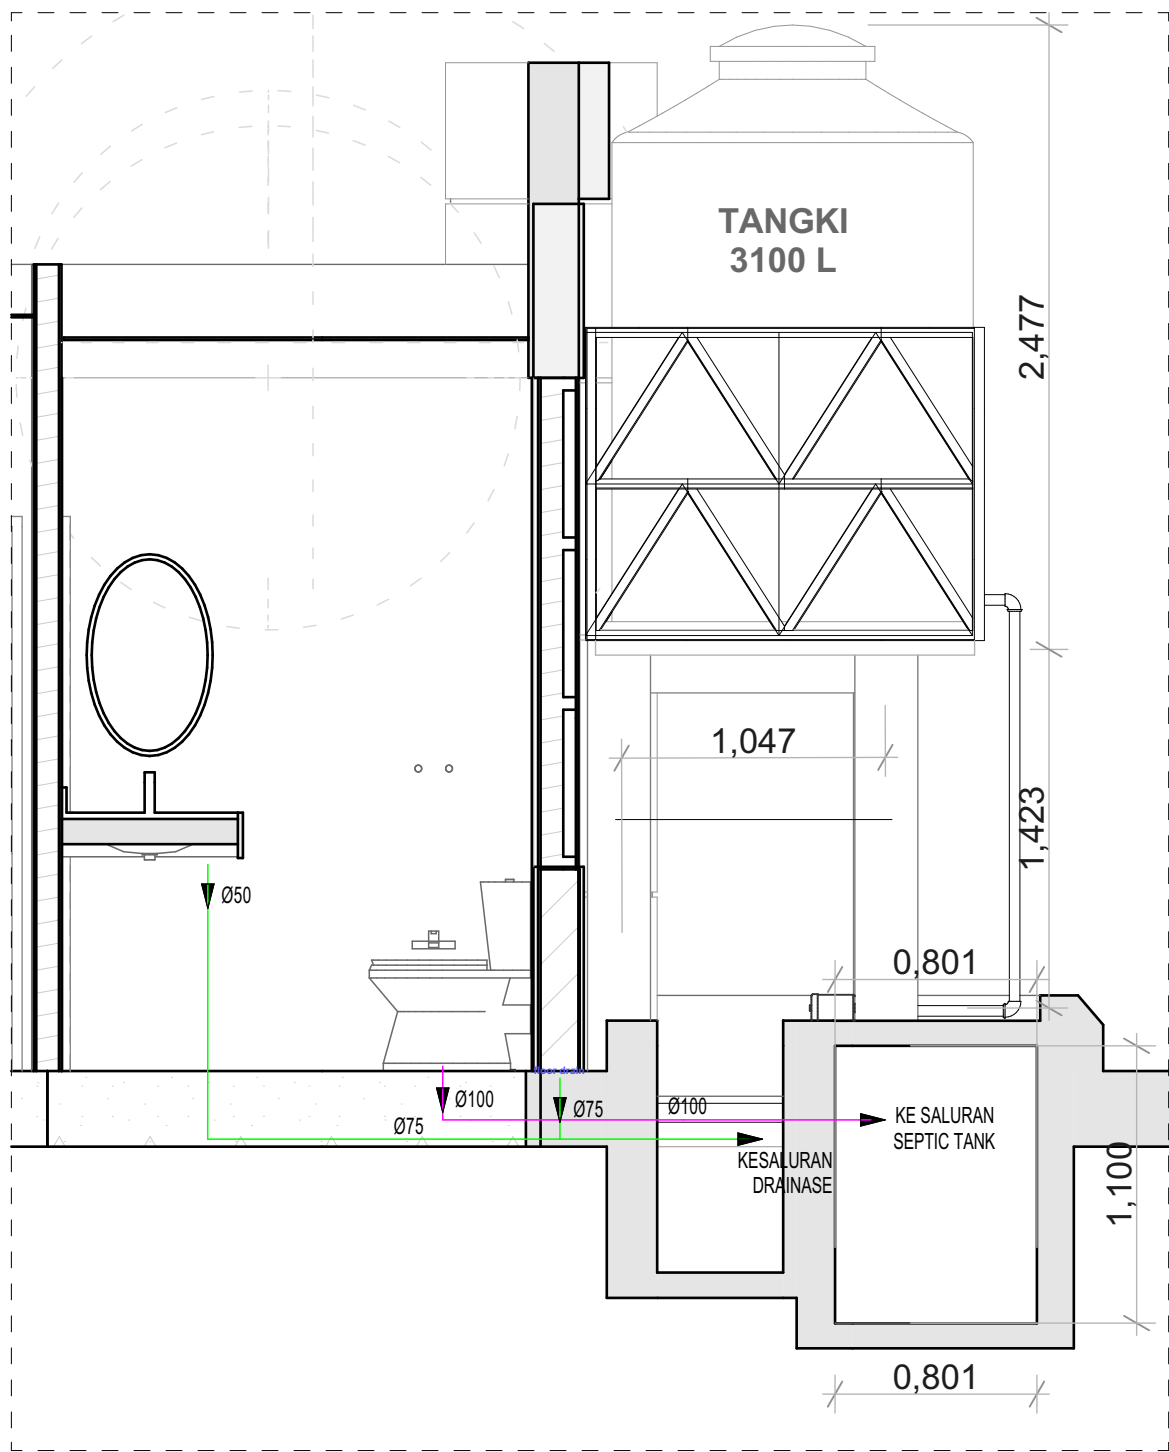

S2 INSTALASI AIR KOTOR 1:30

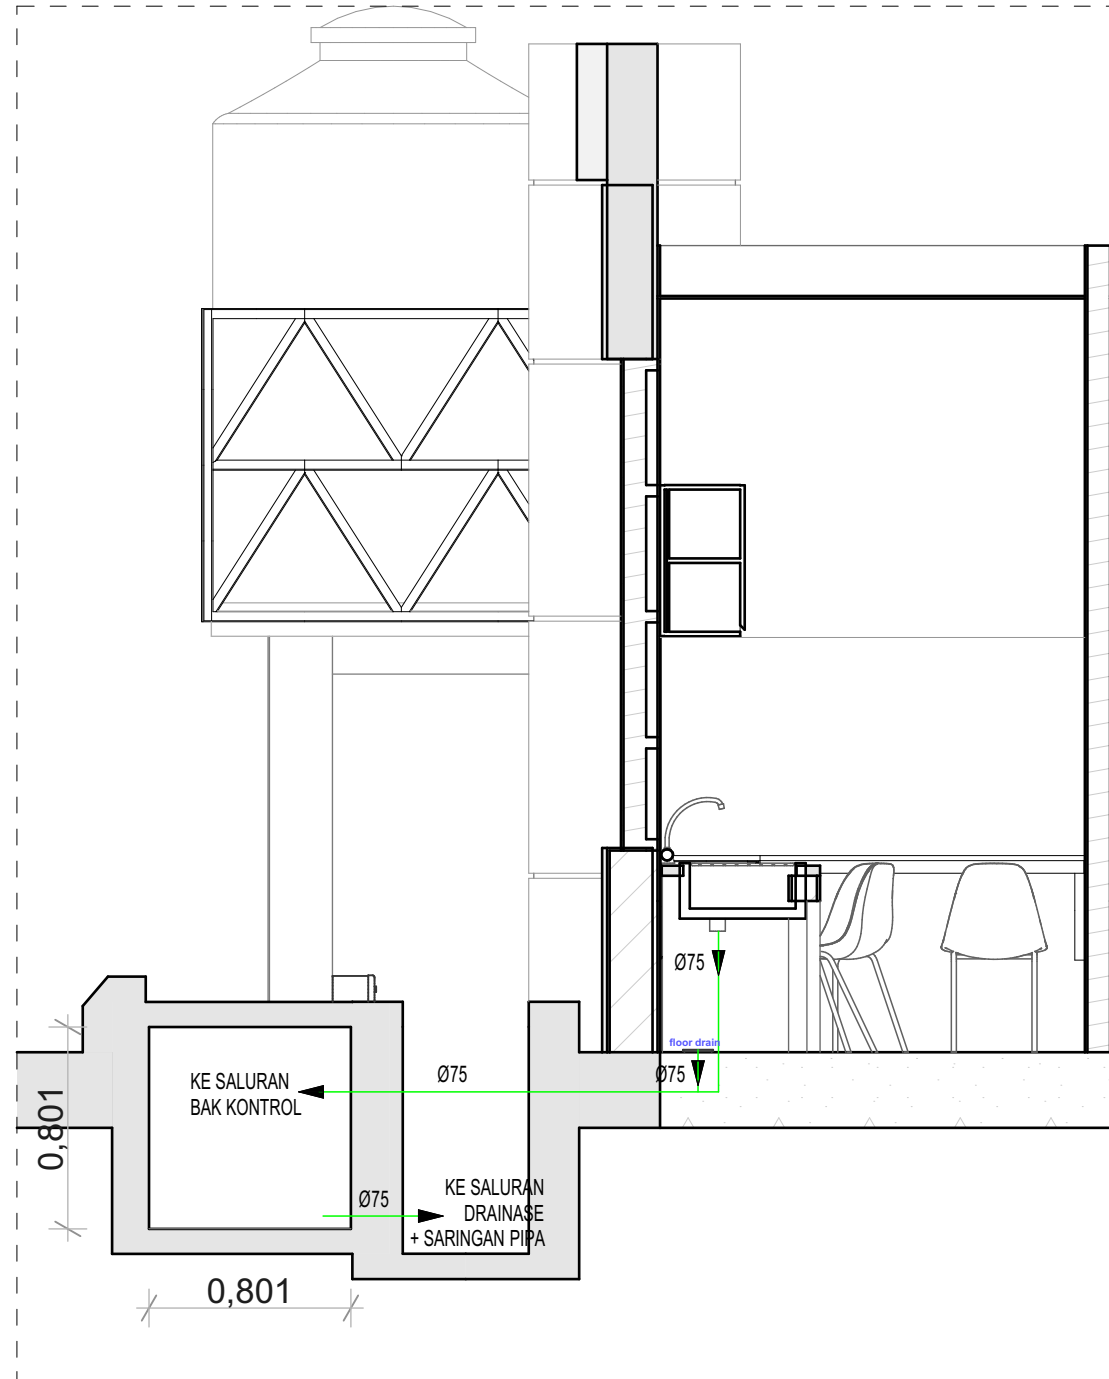

S-32 INSTALASI AIR KOTOR 1:30

SKEMATIK AIR KOTOR

Skala ~

	KETERANGAN	QTY
	Pipa Air Bekas	-
	Pipa Air Kotor	-
	Pipa Venting AC	-

NAMA PROYEK

KCP BANK PAPUA  
KANTOR GUBERNUR PAPUA

LOKASI PROYEK

KANTOR GUBERNUR  
PROVINSI PAPUA

CATATAN

DISETUJUI

KCU JAYAPURA  
BANK PAPUA

WASTU ANGGORO W  
PEMIMPIN

KCU JAYAPURA  
BANK PAPUA

INDRA J. DIPU  
WAKIL PEMIMPIN

MENGETAHUI

BIRU UMUM & ADMINISTRASI  
SEKRETARIS DAERAH  
PROVINSI PAPUA

ELPIUS HUGI, S.Pd., M.A  
KEPALA BIRO

KONSULTAN

cv. **AK Architecth**  
Architecture-Interior-Landscape Design  
Jl. Sudarwati Dek VII, Jayapura, 99114  
Email : akarchitecth@gmail.com

ARSITEK/SIPIL

TERTANDA

AR. DANIEL SIAHAAN, IAI

TANGGAL

Thursday, 13 November 2025

NAMA GAMBAR

SKALA

SKEMATIK AIR  
KOTOR

1:30

KODE GBR


NMR GBR

JML LBR

B.18

43

80

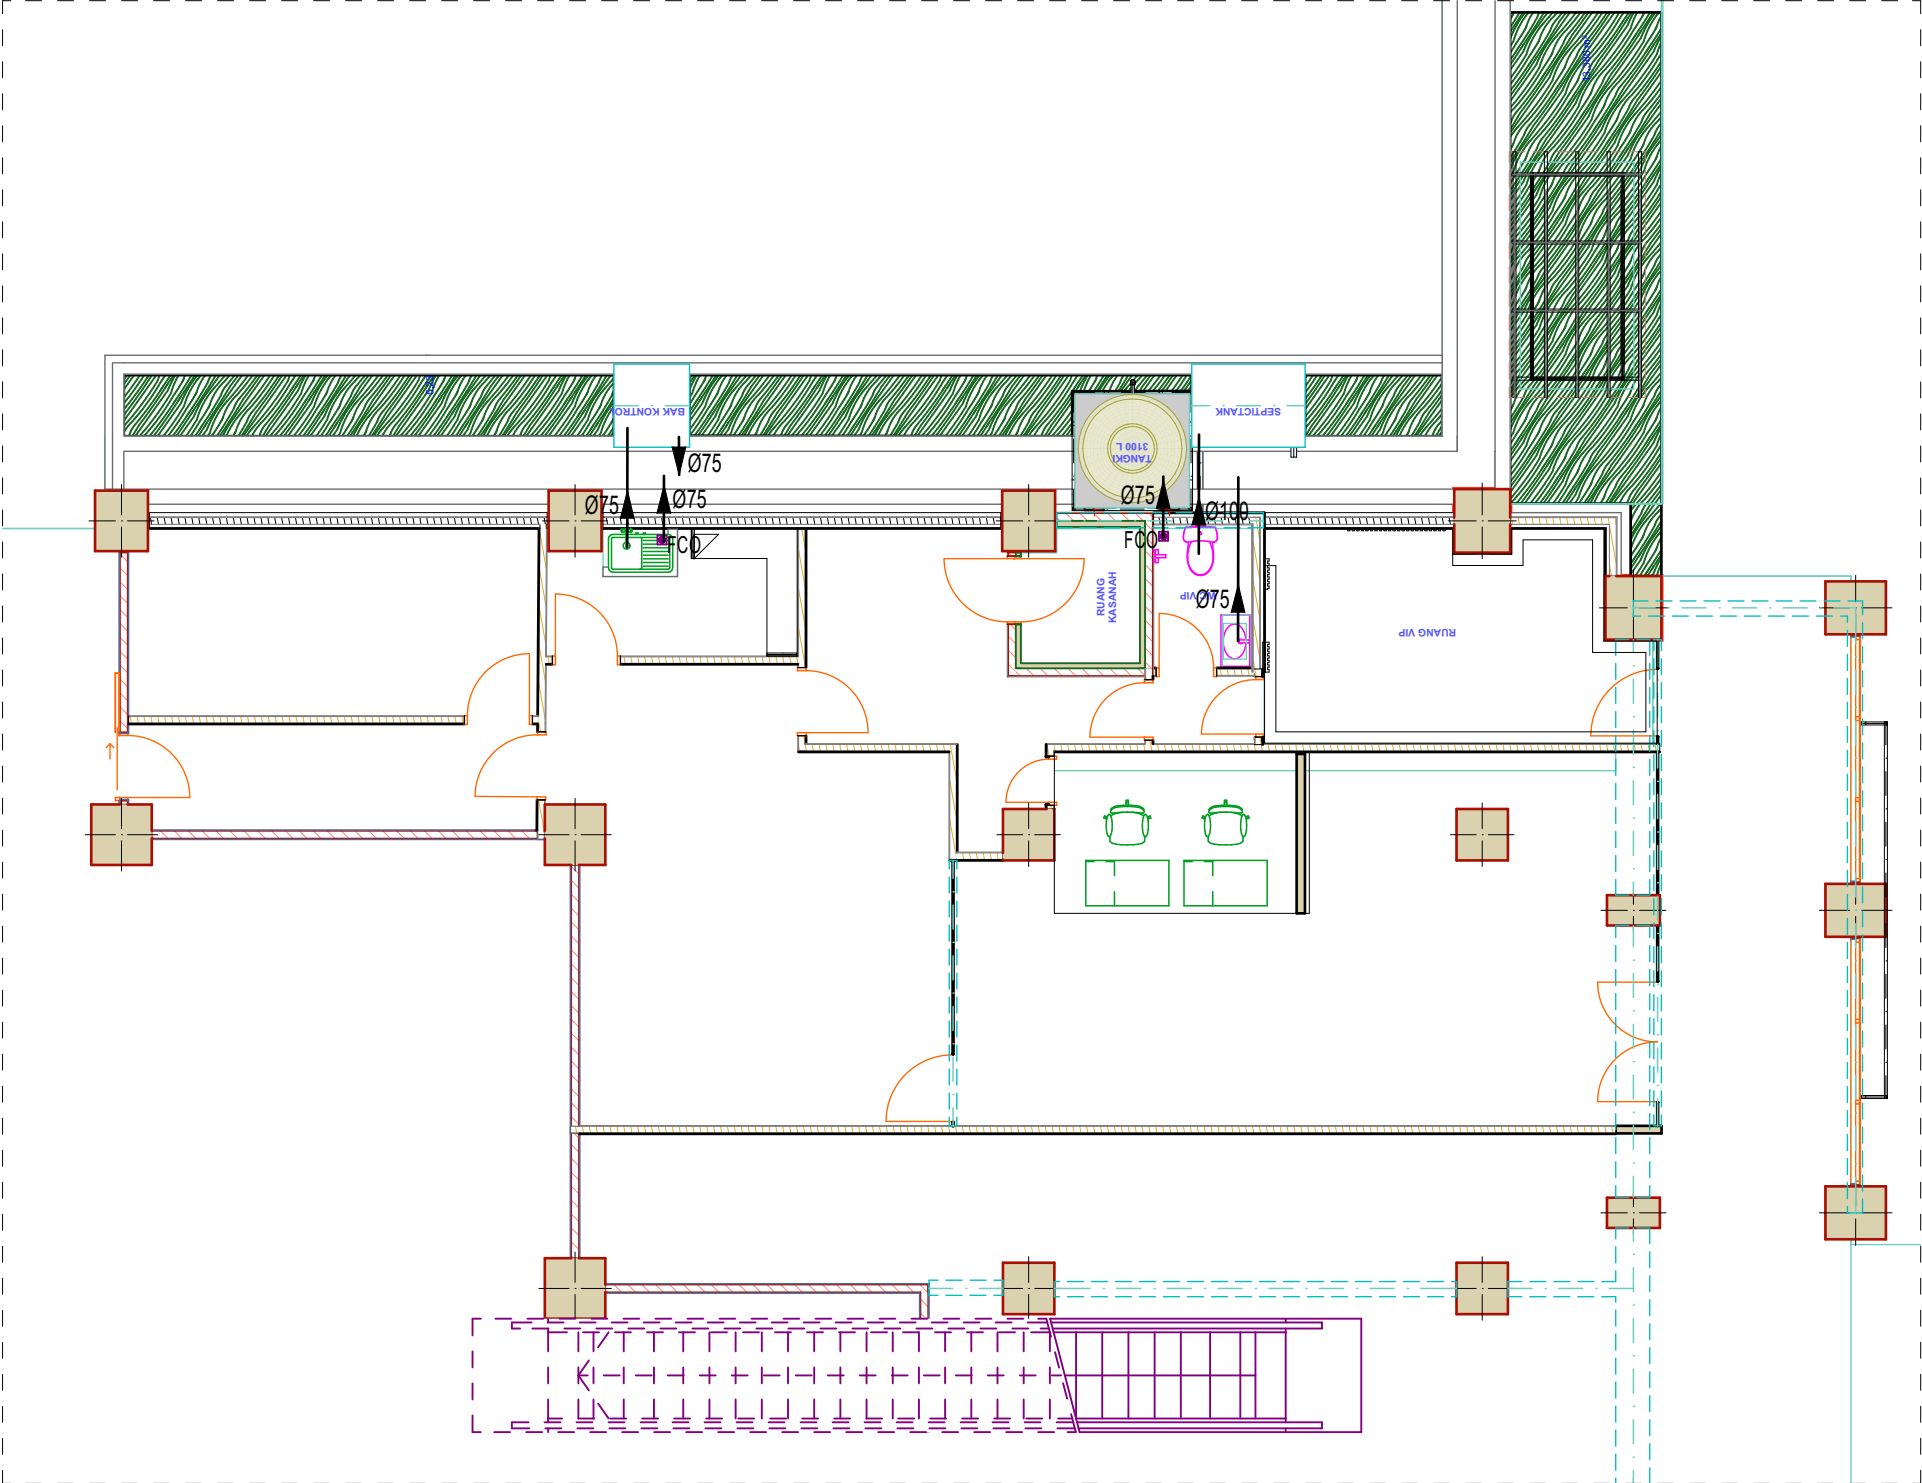

INSTALASI AIR KOTOR

Skala 1 : 100

KODE	KETERANGAN	QTY
ABK	PIPAAIR BEKAS Ø100	
	PIPAAIR BEKAS Ø75	30 m
AK	PIPAAIR KOTOR Ø100	6 m
	PIPAAIR KOTOR Ø85	
FCO	FLOOR CLEAN OUT	2 BH



NAMA PROYEK

KCP BANK PAPUA  
KANTOR GUBERNUR PAPUA

LOKASI PROYEK

KANTOR GUBERNUR  
PROVINSI PAPUA

CATATAN

DISETUJUI

KCU JAYAPURA  
BANK PAPUA

WASTU ANGGORO W  
PEMIMPIN

KCU JAYAPURA  
BANK PAPUA

INDRA J. DIPU  
WAKIL PEMIMPIN

MENGETAHUI

BIRU UMUM & ADMINISTRASI  
SEKRETARIS DAERAH  
PROVINSI PAPUA

ELPIUS HUGI, S.Pd., M.A  
KEPALA BIRO

KONSULTAN

cv. AK Architecth  
Architecture-Interior-Landscape Design  
Jl. Sulawesi Dek VII, Jayapura, 99114  
Email : akarchitecth@gmail.com

ARSITEK/SIPIL

TERTANDA

AR. DANIEL SIAHAAN, IAI

TANGGAL

Thursday, 13 November 2025

NAMA GAMBAR

SKALA

INSTALASI AIR  
KOTOR

1:100

KODE GBR


NMR GBR

JML LBR

B.19

44

80

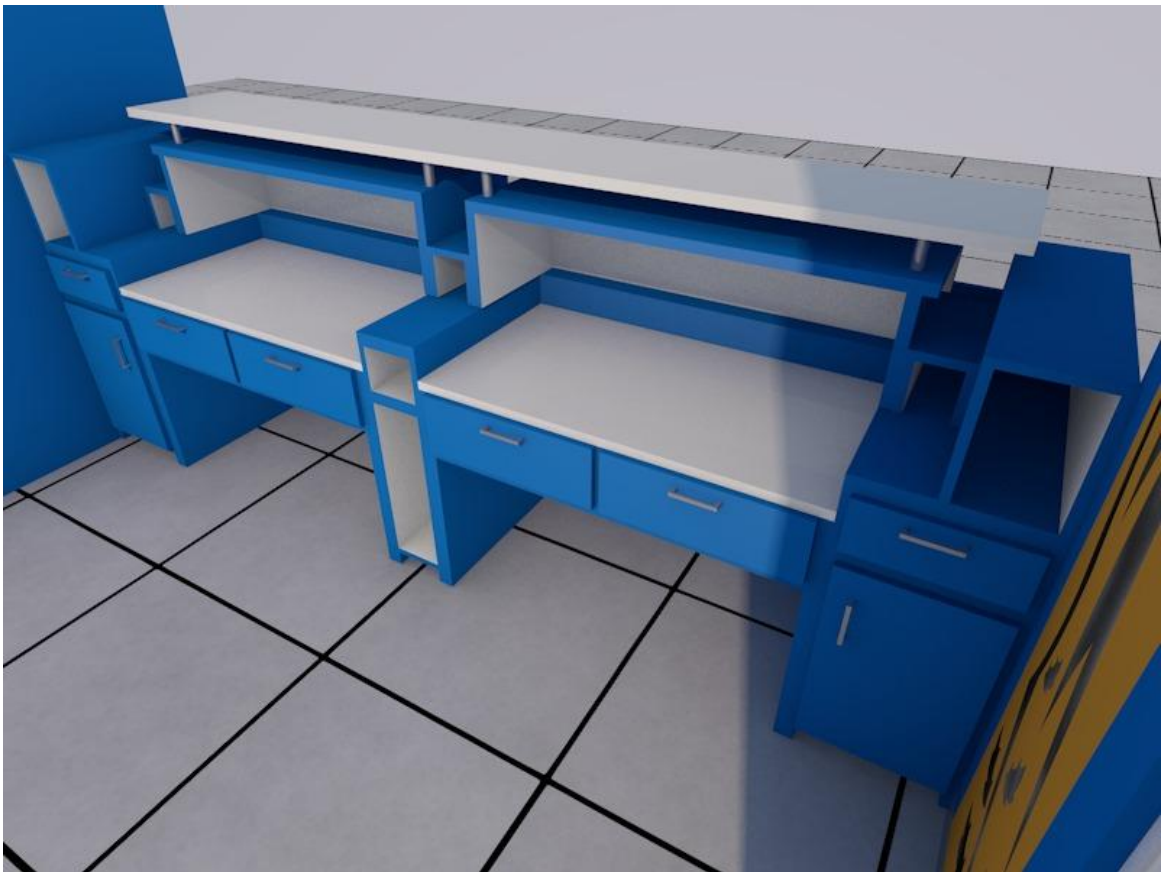

MEJA TELLER



MEJA TELLER



NAMA PROYEK

KCP BANK PAPUA  
KANTOR GUBERNUR PAPUA

LOKASI PROYEK

KANTOR GUBERNUR  
PROVINSI PAPUA

CATATAN

DISETUJUI

KCU JAYAPURA  
BANK PAPUA

WASTU ANGGORO W  
PEMIMPIN

KCU JAYAPURA  
BANK PAPUA

INDRA J. DIPU  
WAKIL PEMIMPIN

MENGETAHUI

BIRU UMUM & ADMINISTRASI  
SEKRETARIS DAERAH  
PROVINSI PAPUA

ELPIUS HUGI, S.Pd., M.A  
KEPALA BIRO

KONSULTAN

cv. AK Architecth  
Architecture-Interior-Landscape Design  
Jl. Sudarwati Dek VII, Jayapura, 99114  
Email : akarchitecth@gmail.com

ARSITEK/SIPIL TERTANDA

AR. DANIEL SIAHAAN, IAI

TANGGAL

Thursday, 13 November 2025


NAMA GAMBAR SKALA

PERS FURNITURE  
MEJA TELLER 1:1,52,  
1:1,84

KODE GBR NMR GBR JML LBR

C.1 45 80




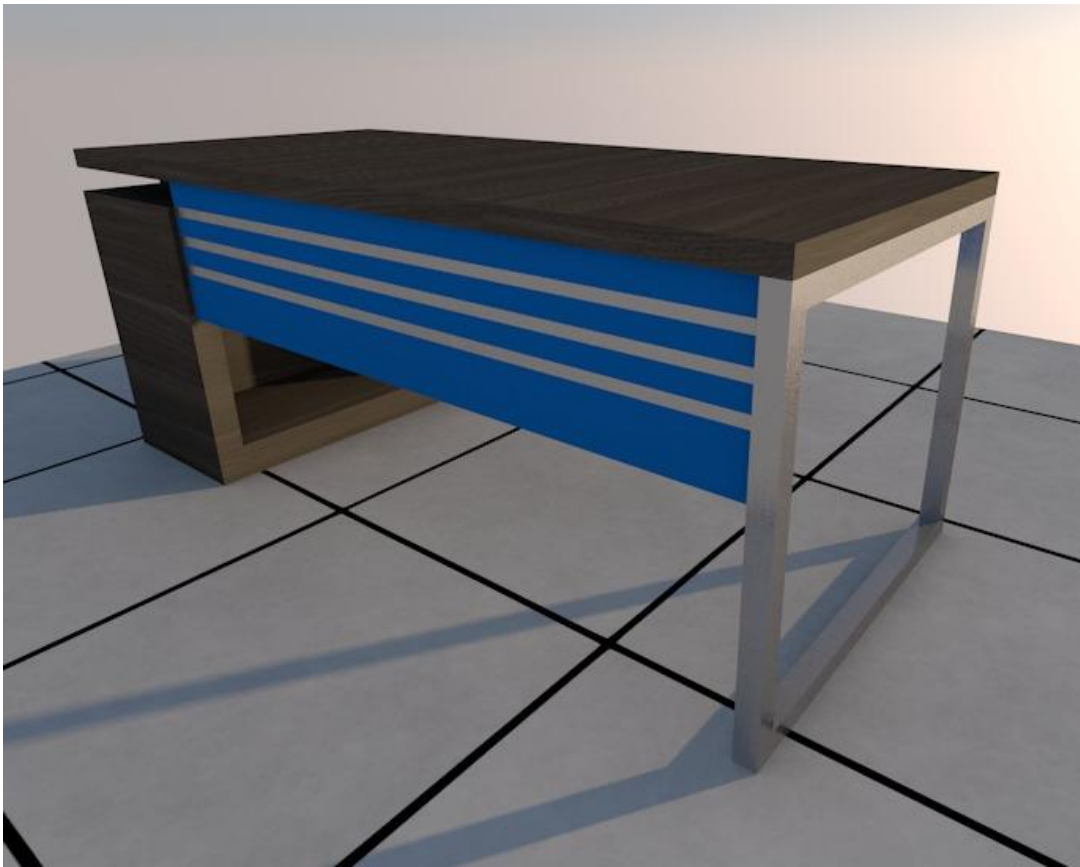


MEJA KACAB



MEJA KACAB

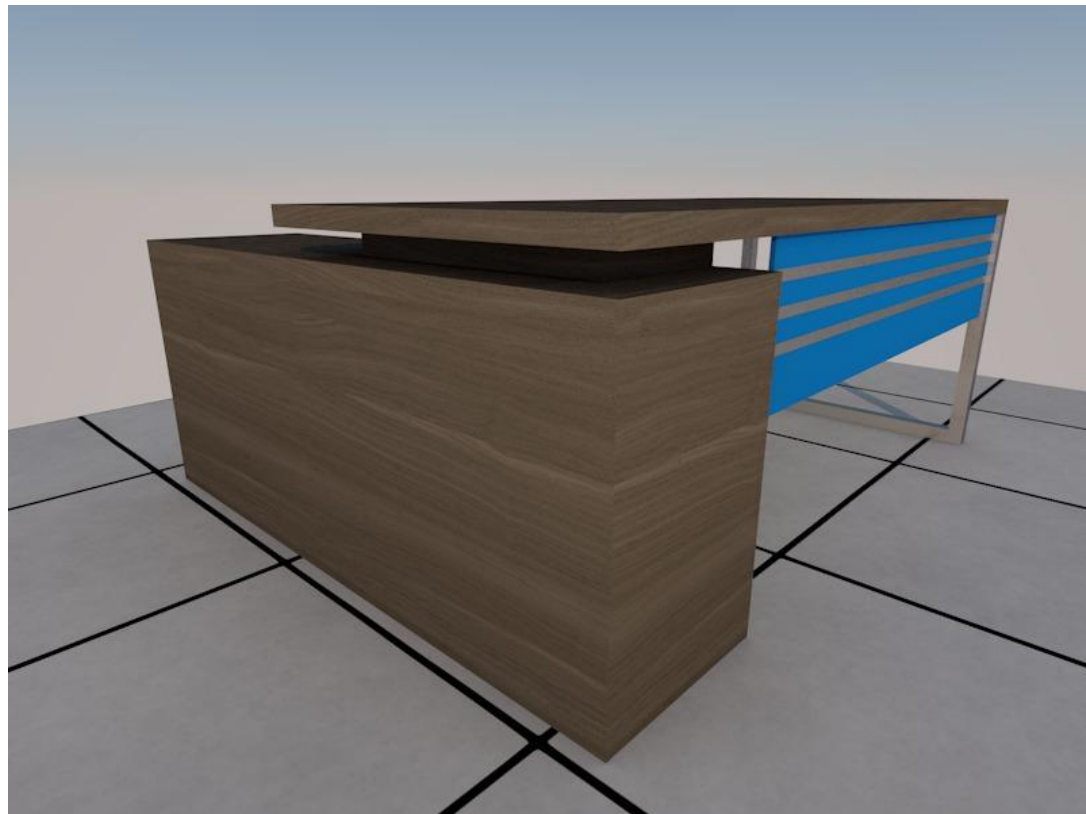

MEJA KACAB

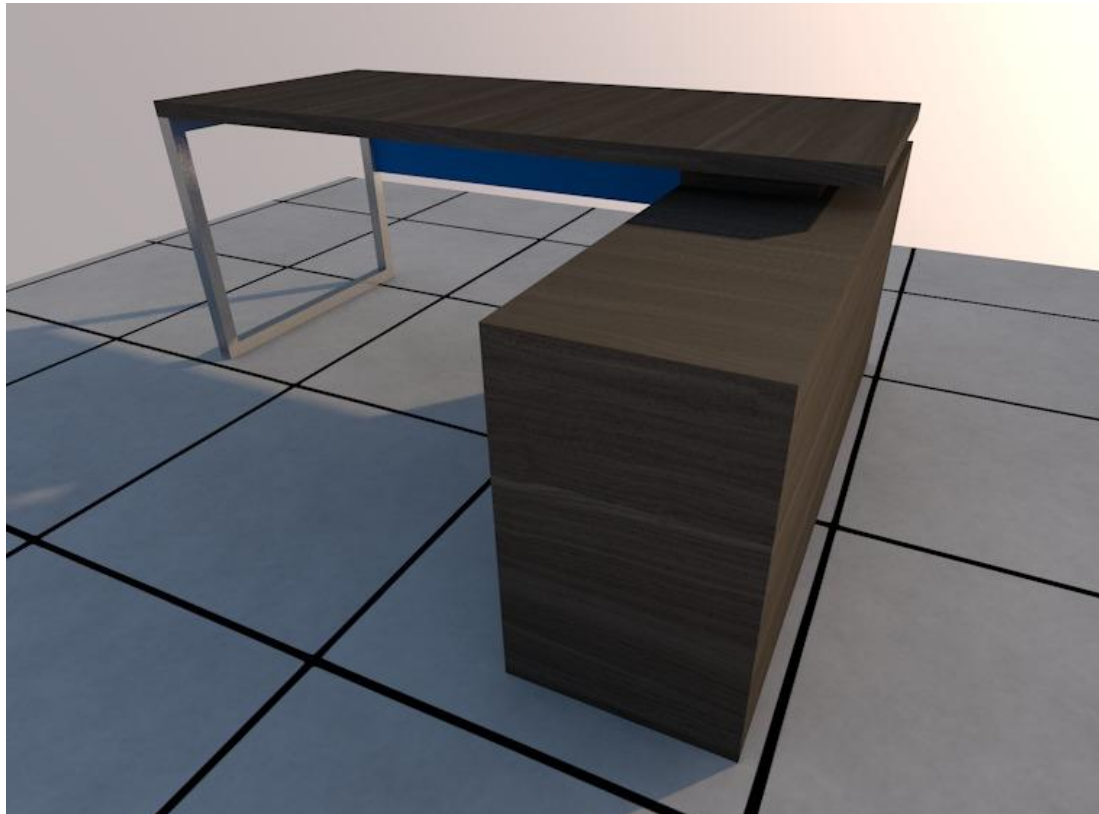

MEJA KACAB

**NAMA PROYEK**

**KCP BANK PAPUA  
KANTOR GUBERNUR PAPUA**

**LOKASI PROYEK**

KANTOR GUBERNUR  
PROVINSI PAPUA

**CATATAN**

**DISETUJUI**

KCU JAYAPURA  
BANK PAPUA

WASTU ANGGORO W  
PEMIMPIN

KCU JAYAPURA  
BANK PAPUA

INDRA J. DIPU  
WAKIL PEMIMPIN

**MENGETAHUI**

BIRU UMUM & ADMINISTRASI  
SEKRETARIS DAERAH  
PROVINSI PAPUA

ELPIUS HUGI, S.Pd., M.A  
KEPALA BIRO

**KONSULTAN**

cv. **AK Architecth**  
Architecture-Interior-Landscape Design  
Jl. Sudarwati Dek VII, Jayapura, 99114  
Email : akarchitecth@gmail.com

ARSITEK/SIPIL

TERTANDA

AR. DANIEL SIAHAAN, IAI

TANGGAL

Thursday, 13 November 2025

NAMA GAMBAR

SKALA

**PERS FURNITURE  
MEJA KACAB**

1:1,69,  
1:1,88,  
1:1,98,  
1:1,84

KODE GBR

NMR GBR


JML LBR

**C.2**


**46**

**80**



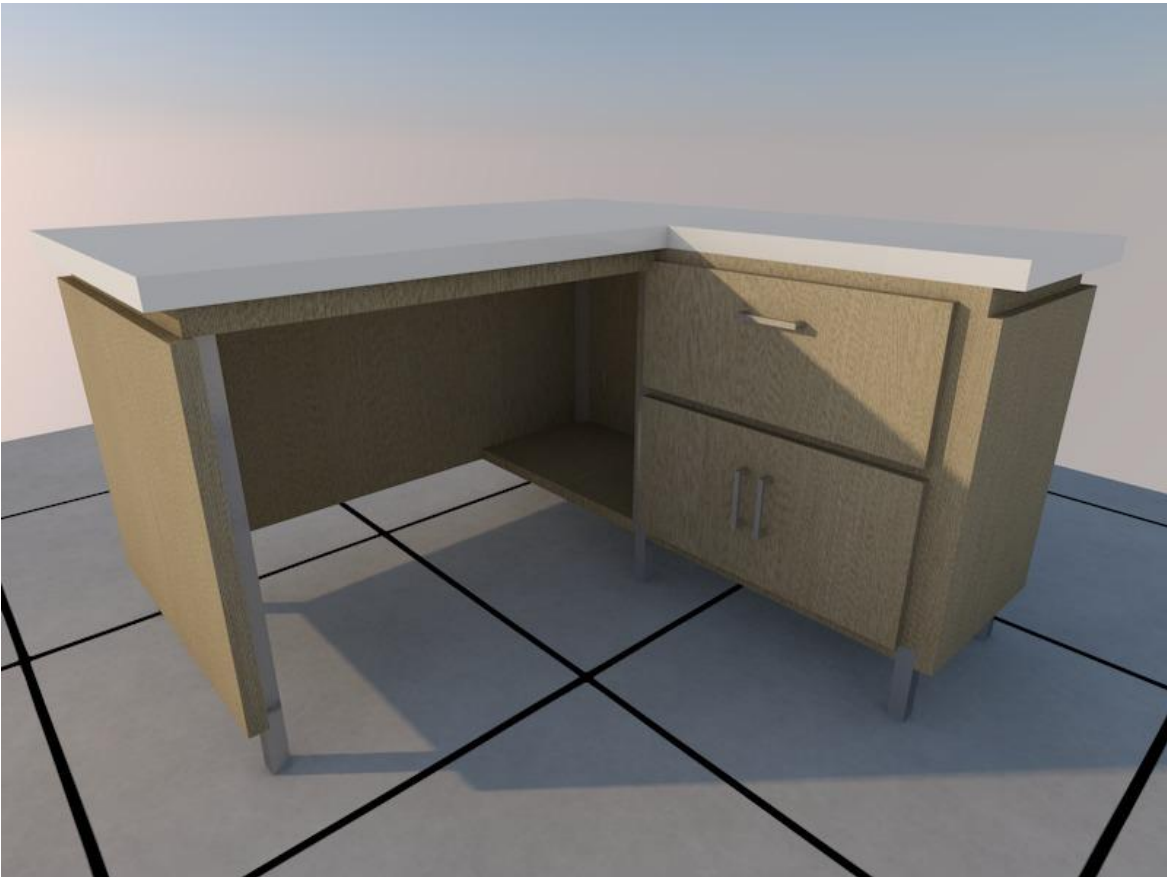

MEJA CS

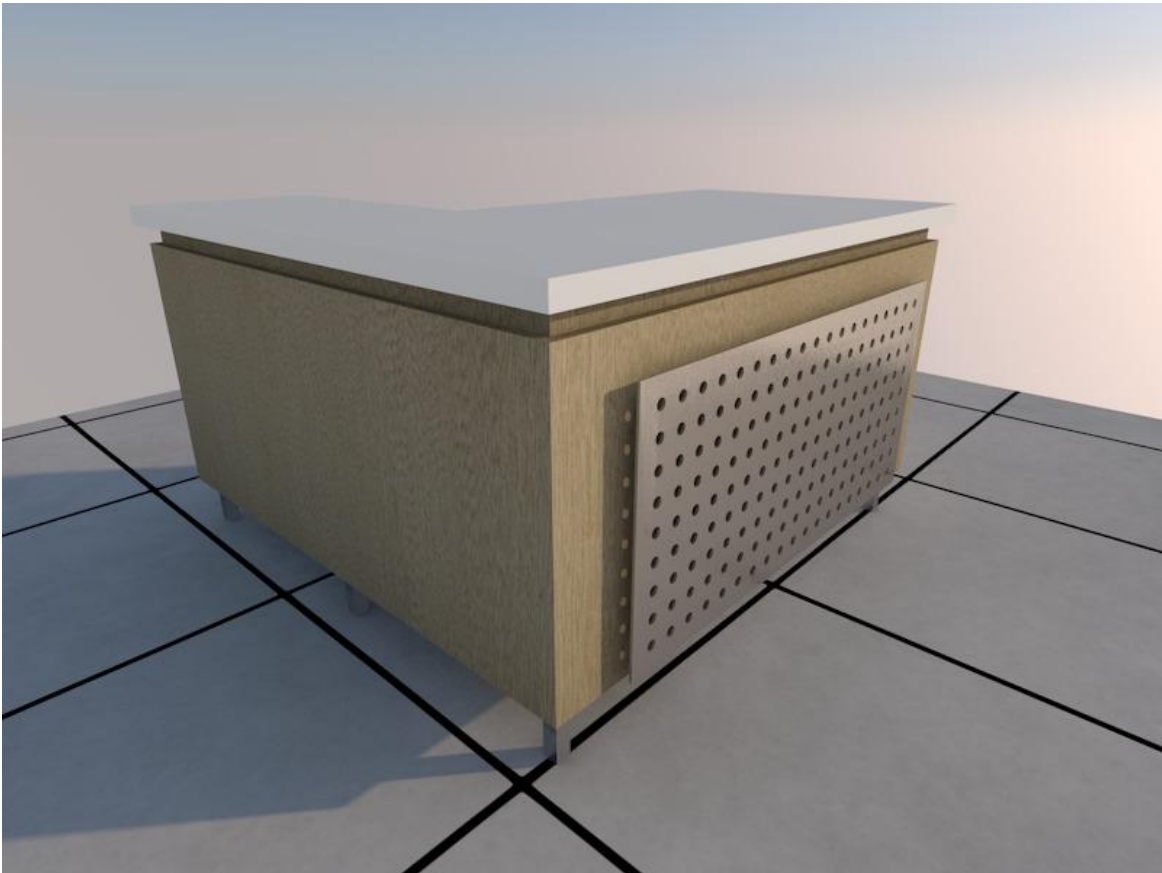

MEJA CS



MEJA CS



MEJA CS



**NAMA PROYEK**

**KCP BANK PAPUA  
KANTOR GUBERNUR PAPUA**

**LOKASI PROYEK**

**KANTOR GUBERNUR  
PROVINSI PAPUA**

**CATATAN**

**DISETUJUI**

**KCU JAYAPURA  
BANK PAPUA**

**WASTU ANGGORO W  
PEMIMPIN**

**KCU JAYAPURA  
BANK PAPUA**

**INDRA J. DIPU  
WAKIL PEMIMPIN**

**MENGETAHUI**

**BIRU UMUM & ADMINISTRASI  
SEKRETARIS DAERAH  
PROVINSI PAPUA**

**ELPIUS HUGI, S.Pd., M.A  
KEPALA BIRO**

**KONSULTAN**

**cv. AK Architecth**  
Architecture-Interior-Landscape Design  
Jl. Sudarwati Dik VII, Jayapura, 99114  
Email : akarchitecth@gmail.com

ARSITEK/SIPIL

TERTANDA

**AR. DANIEL SIAHAAN, IAI**

TANGGAL

Thursday, 13 November 2025

NAMA GAMBAR

SKALA

**PERS FURNITURE  
MEJA CS**

**1:1,83,  
1:1,84,  
1:1,85,  
1:1,86**

KODE GBR

NMR GBR

JML LBR


**C.3**

**47**


**80**



MEJA KREDIT

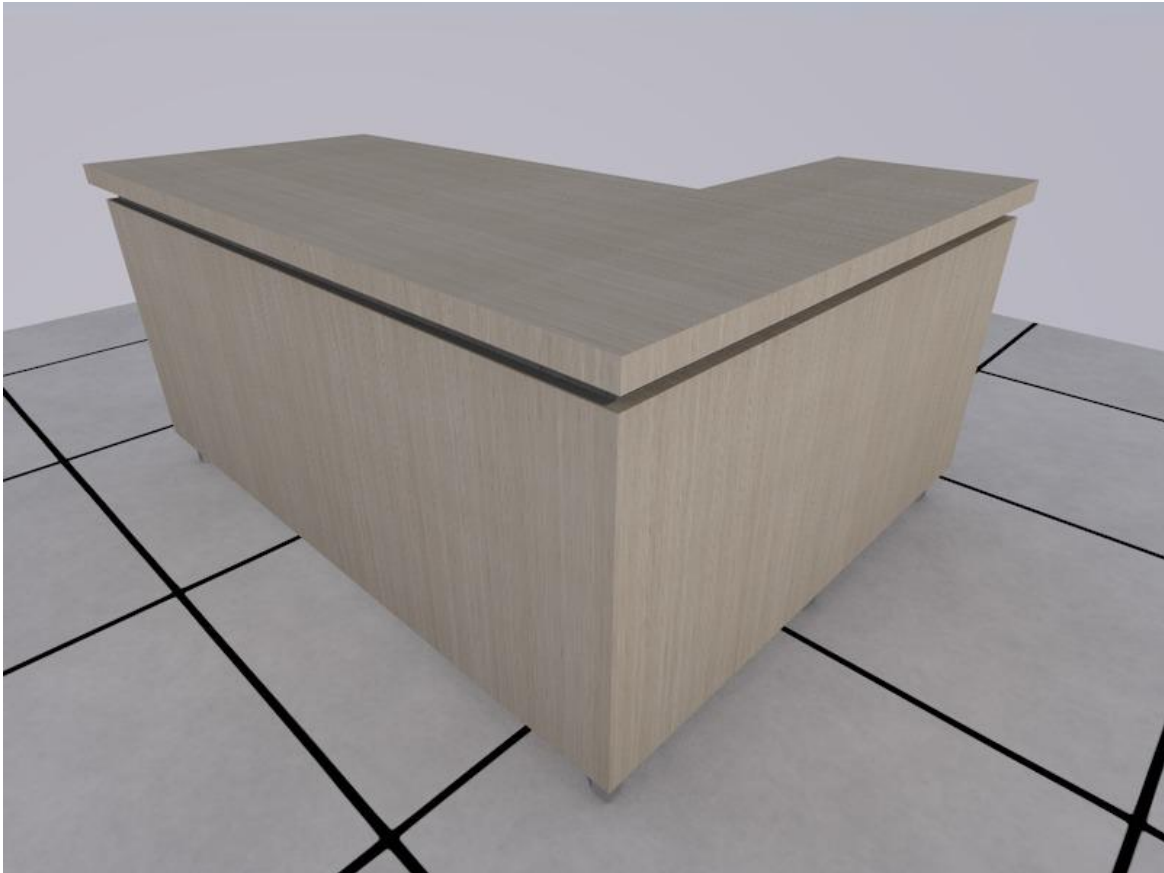

MEJA KREDIT

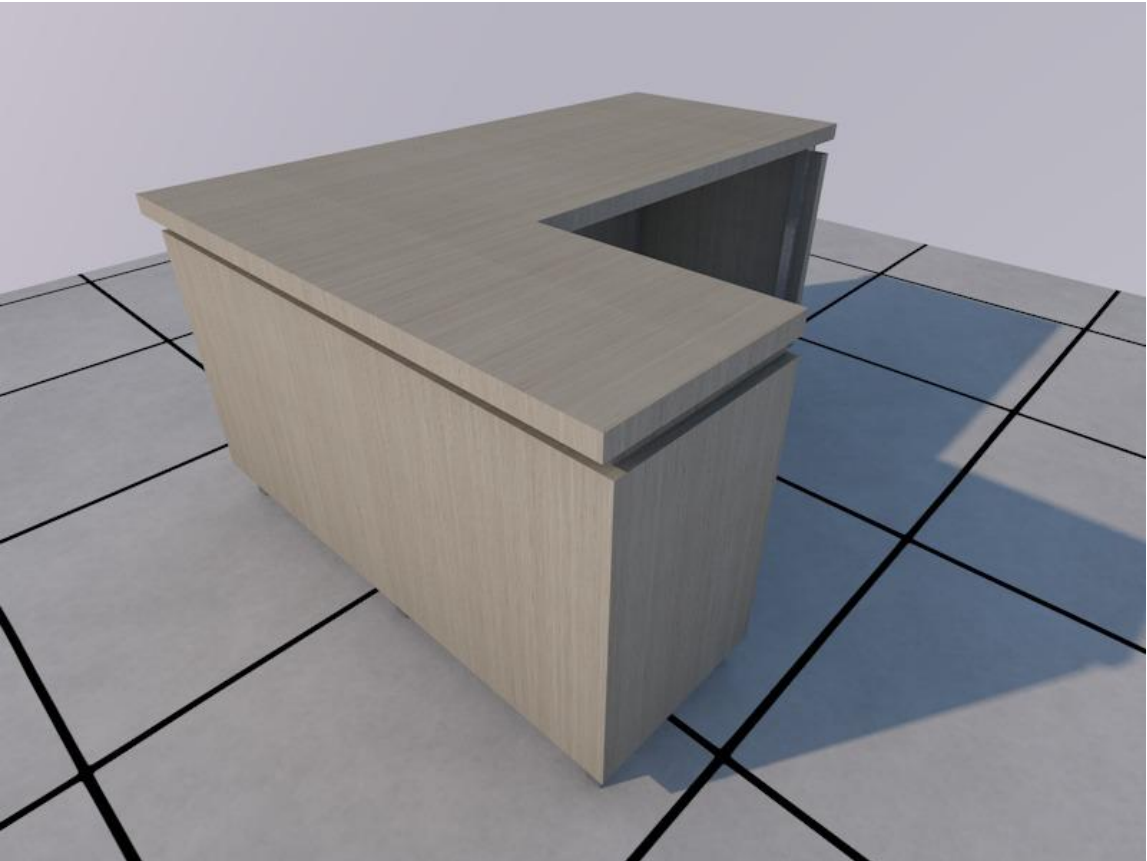

MEJA KREDIT



MEJA KREDIT



NAMA PROYEK

KCP BANK PAPUA  
KANTOR GUBERNUR PAPUA

LOKASI PROYEK

KANTOR GUBERNUR  
PROVINSI PAPUA

CATATAN

DISETUJUI

KCU JAYAPURA  
BANK PAPUA

WASTU ANGGORO W  
PEMIMPIN

KCU JAYAPURA  
BANK PAPUA

INDRA J. DIPU  
WAKIL PEMIMPIN

MENGETAHUI

BIRU UMUM & ADMINISTRASI  
SEKRETARIS DAERAH  
PROVINSI PAPUA

ELPIUS HUGI, S.Pd., M.A  
KEPALA BIRO

KONSULTAN

cv. AK Architecth  
Architecture-Interior-Landscape Design  
Jl. Sudarwati Dek VII, Jayapura, 99114  
Email : akarchitecth@gmail.com

ARSITEK/SIPIL

TERTANDA

AR. DANIEL SIAHAAN, IAI

TANGGAL

Thursday, 13 November 2025

NAMA GAMBAR

SKALA

PERS FURNITURE  
MEJA KREDIT

1:1,85,  
1:1,84,  
1:1,86,  
1:1,87

KODE GBR

NMR GBR



JML LBR


C.4

48


80



 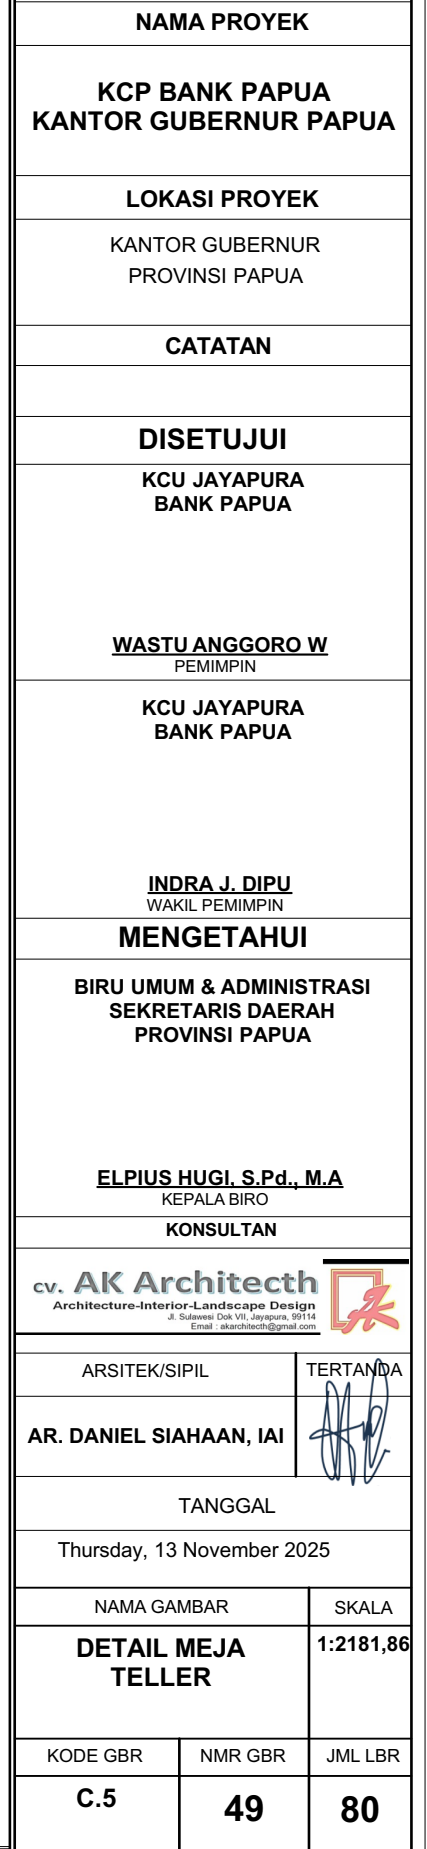


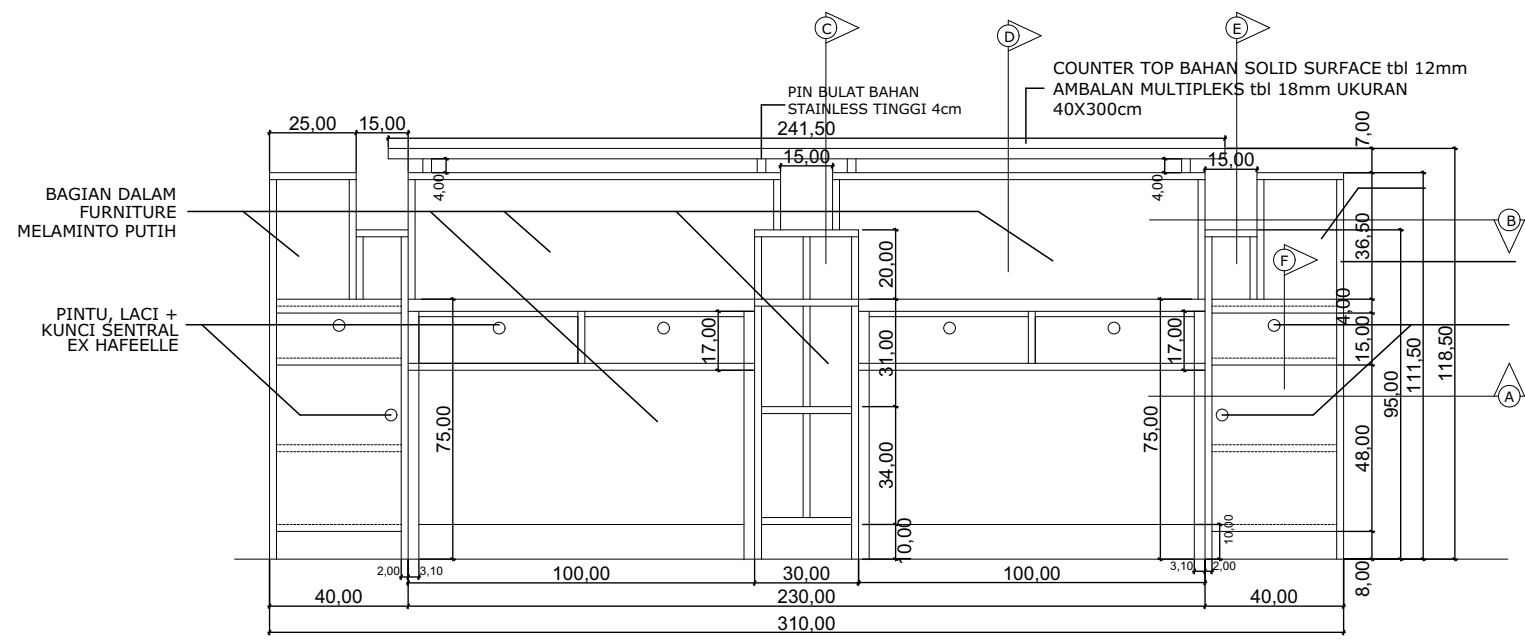


TAMPAK BELAKANG  
skala 1:20

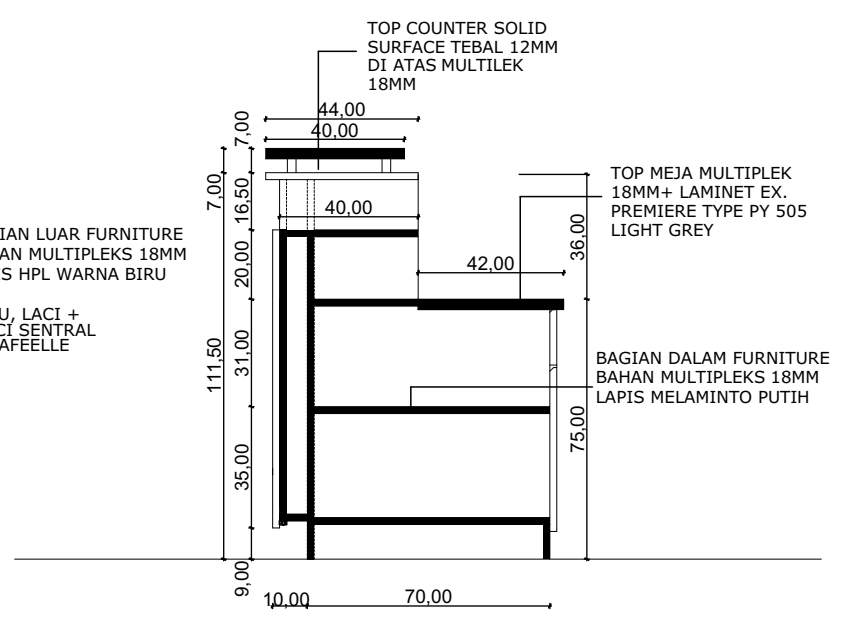


POT.C  
skala 1:20

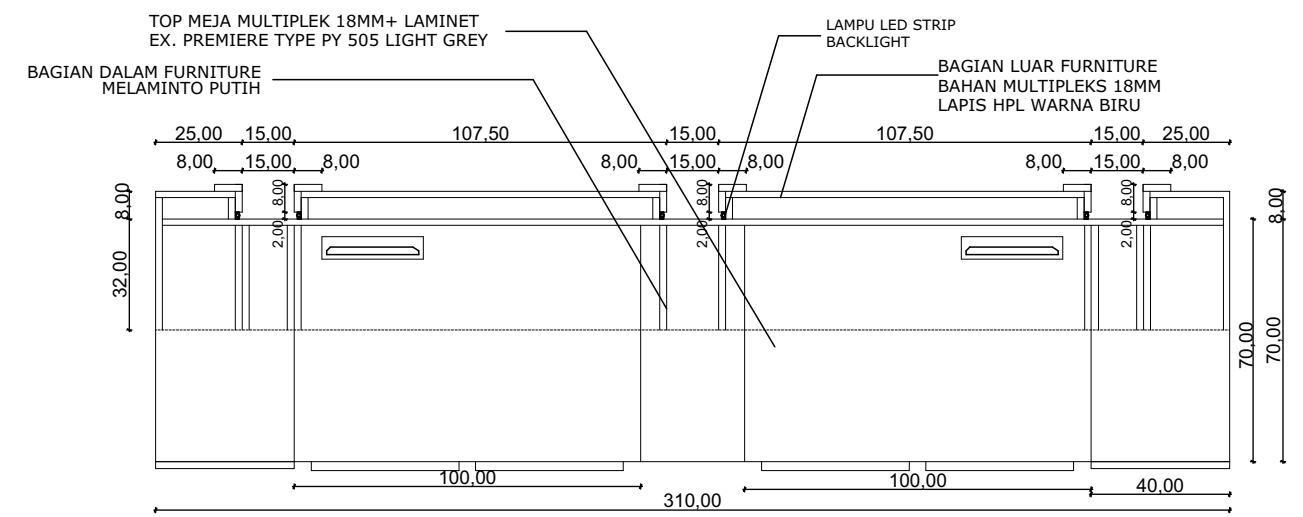

POT.B  
skala 1:100

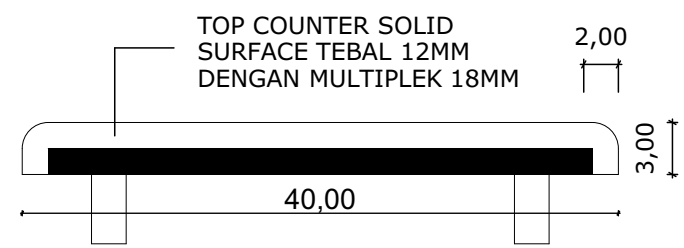

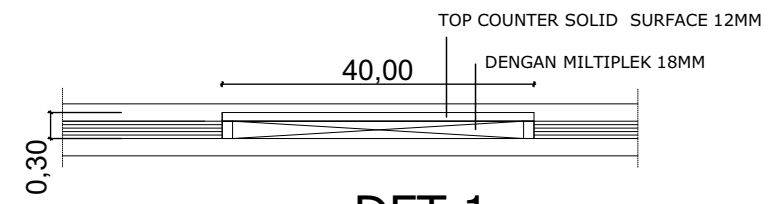


DETAIL B  
skala 1:3




DET.1  
skala 1:3




NAMA PROYEK		
KCP BANK PAPUA KANTOR GUBERNUR PAPUA		
LOKASI PROYEK		
KANTOR GUBERNUR PROVINSI PAPUA		
CATATAN		
DISETUJUI		
KCU JAYAPURA BANK PAPUA		
<u>WASTU ANGGORO W</u> PEMIMPIN		
KCU JAYAPURA BANK PAPUA		
<u>INDRA J. DIPU</u> WAKIL PEMIMPIN		
MENGETAHUI		
BIRU UMUM & ADMINISTRASI SEKRETARIS DAERAH PROVINSI PAPUA		
<u>ELPIUS HUGI, S.Pd., M.A</u> KEPALA BIRO		
KONSULTAN		
cv. <b>AK Architecth</b> Architecture-Interior-Landscape Design Jl. Sudarwati Dek VII, Jayapura, 99114 Email : akarchitecth@gmail.com		
ARSITEK/SIPIL	TERTANDA	
AR. DANIEL SIAHAAN, IAI		
TANGGAL		
Thursday, 13 November 2025		
NAMA GAMBAR		SKALA
DETAIL MEJA TELLER 2		1:2181,86
KODE GBR	NMR GBR	JML LBR
C.6	50	80

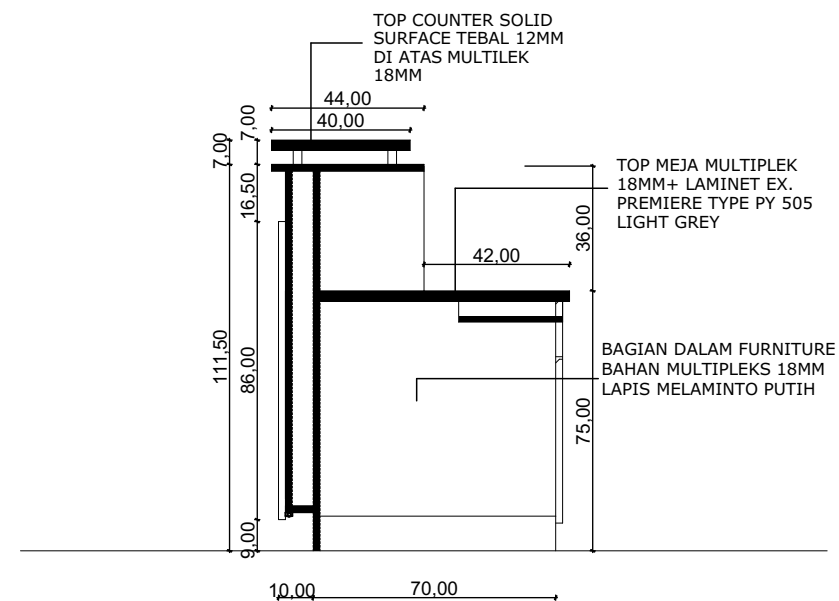

POT.D  
skala 1:20

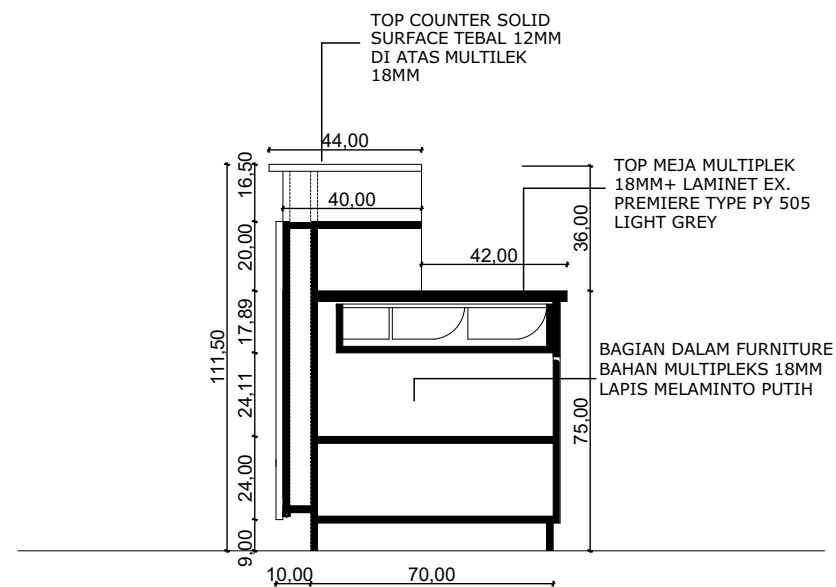

POT.E  
skala 1:20

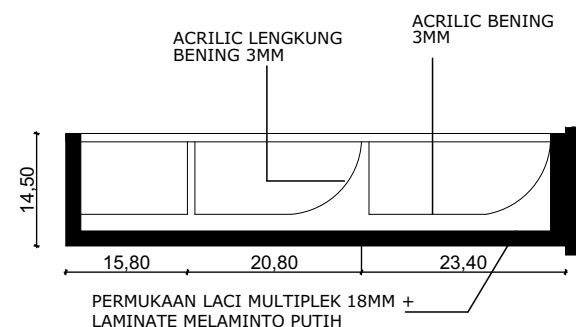

POT.F  
skala 1:20

**NAMA PROYEK**

**KCP BANK PAPUA  
KANTOR GUBERNUR PAPUA**

**LOKASI PROYEK**

KANTOR GUBERNUR  
PROVINSI PAPUA

**CATATAN**

**DISETUJUI**

KCU JAYAPURA  
BANK PAPUA

**WASTU ANGGORO W**  
PEMIMPIN

KCU JAYAPURA  
BANK PAPUA

**INDRA J. DIPU**  
WAKIL PEMIMPIN

**MENGETAHUI**

**BIRU UMUM & ADMINISTRASI  
SEKRETARIS DAERAH  
PROVINSI PAPUA**

**ELPIUS HUGI, S.Pd., M.A**  
KEPALA BIRO

**KONSULTAN**

**cv. AK Architecth**  
Architecture-Interior-Landscape Design  
Jl. Sudarwati Dek VII, Jayapura, 99114  
Email : akarchitecth@gmail.com

ARSITEK/SIPIL

TERTANDA

AR. DANIEL SIAHAAN, IAI

TANGGAL

Thursday, 13 November 2025

NAMA GAMBAR

SKALA

**DETAIL MEJA  
TELLER 3**

**1:2181,86**

KODE GBR

NMR GBR

JML LBR

**C.7**

**51**

**80**



NAMA PROYEK

**KCP BANK PAPUA  
KANTOR GUBERNUR PAPUA**

LOKASI PROYEK

KANTOR GUBERNUR  
PROVINSI PAPUA

CATATAN

DISETUJUI

KCU JAYAPURA  
BANK PAPUA

**WASTU ANGGORO W**  
PEMIMPIN

KCU JAYAPURA  
BANK PAPUA

**INDRA J. DIPU**  
WAKIL PEMIMPIN

MENGETAHUI

**BIRU UMUM & ADMINISTRASI  
SEKRETARIS DAERAH  
PROVINSI PAPUA**

**ELPIUS HUGI, S.Pd., M.A**  
KEPALA BIRO

KONSULTAN

**cv. AK Architecth**  
Architecture-Interior-Landscape Design  
Jl. Sudarwati Dek VII, Jayapura, 99114  
Email : akarchitecth@gmail.com

ARSITEK/SIPIL

AR. DANIEL SIAHAAN, IAI

TANGGAL

Thursday, 13 November 2025

NAMA GAMBAR

**DETAIL MEJA CS**

KODE GBR






**C.8**

NMR GBR

**52**

JML LBR

**80**

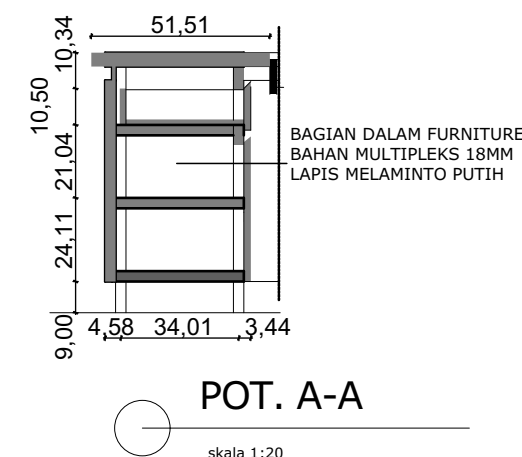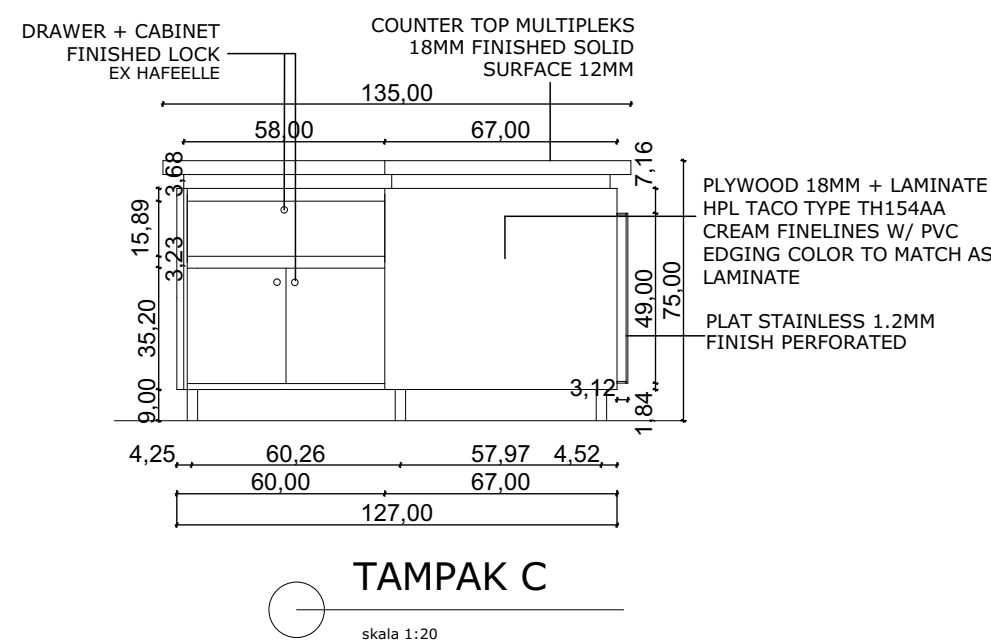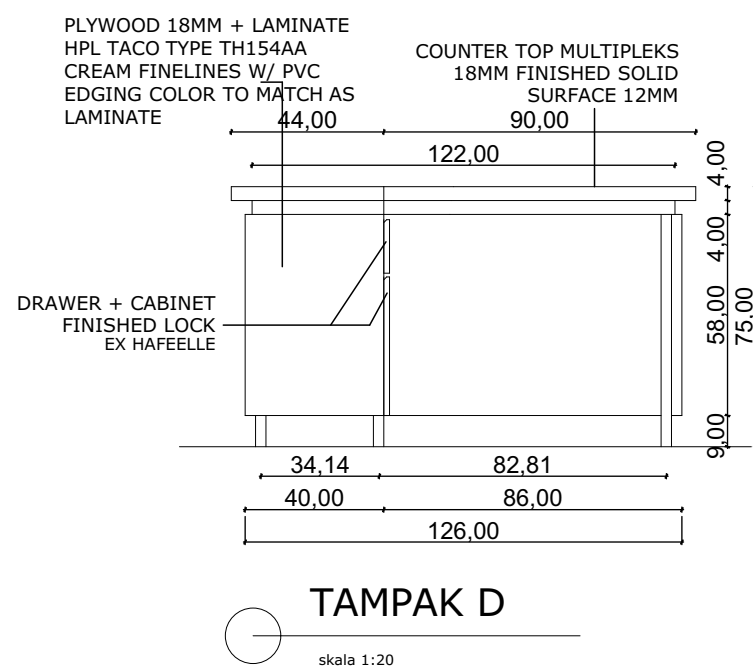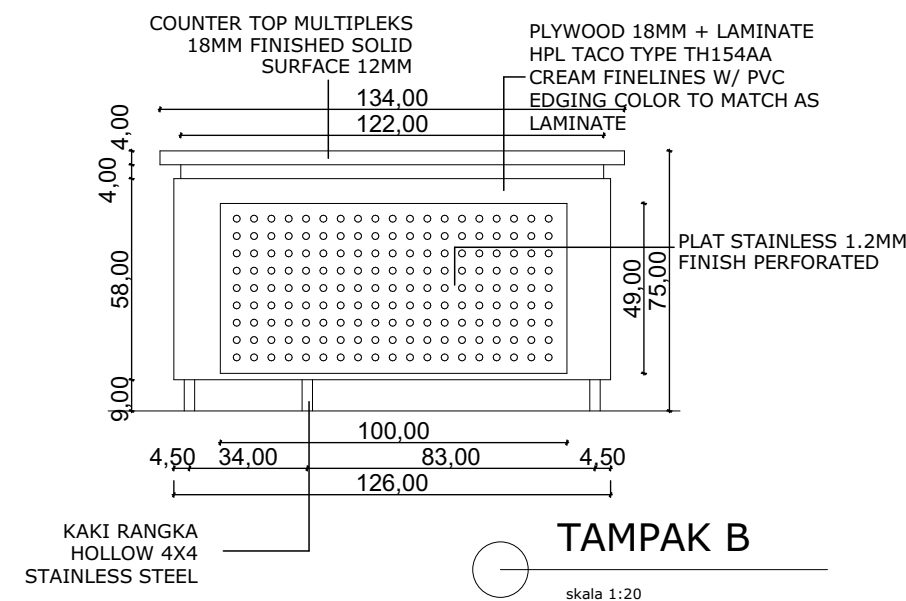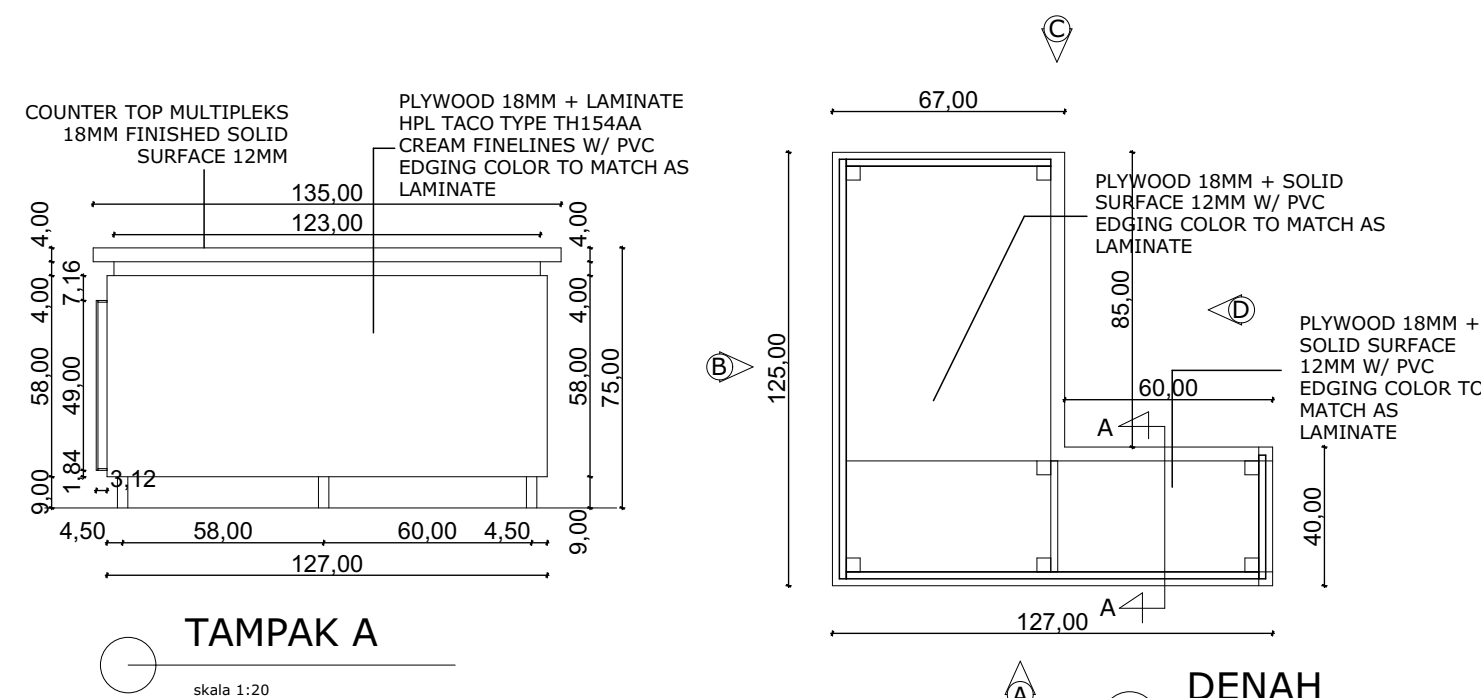

NAMA PROYEK

KCP BANK PAPUA  
KANTOR GUBERNUR PAPUA

LOKASI PROYEK

KANTOR GUBERNUR  
PROVINSI PAPUA

CATATAN

DISETUJUI

KCU JAYAPURA  
BANK PAPUA

WASTU ANGGORO W  
PEMIMPIN

KCU JAYAPURA  
BANK PAPUA

INDRA J. DIPU  
WAKIL PEMIMPIN

MENGETAHUI

BIRU UMUM & ADMINISTRASI  
SEKRETARIS DAERAH  
PROVINSI PAPUA

ELPIUS HUGI, S.Pd., M.A  
KEPALA BIRO

KONSULTAN

cv. **AK Architecth**  
Architecture-Interior-Landscape Design  
Jl. Sudarwati Dek VII, Jayapura, 99114  
Email : akarchitecth@gmail.com

ARSITEK/SIPIL

TERTANDA

AR. DANIEL SIAHAAN, IAI

TANGGAL

Thursday, 13 November 2025

NAMA GAMBAR

SKALA

DETAIL MEJA  
KREDIT

1:2181

KODE GBR







NMR GBR

JML LBR

C.9

53

80

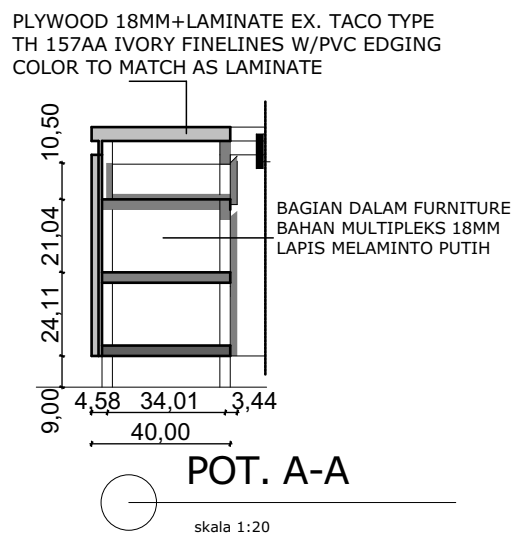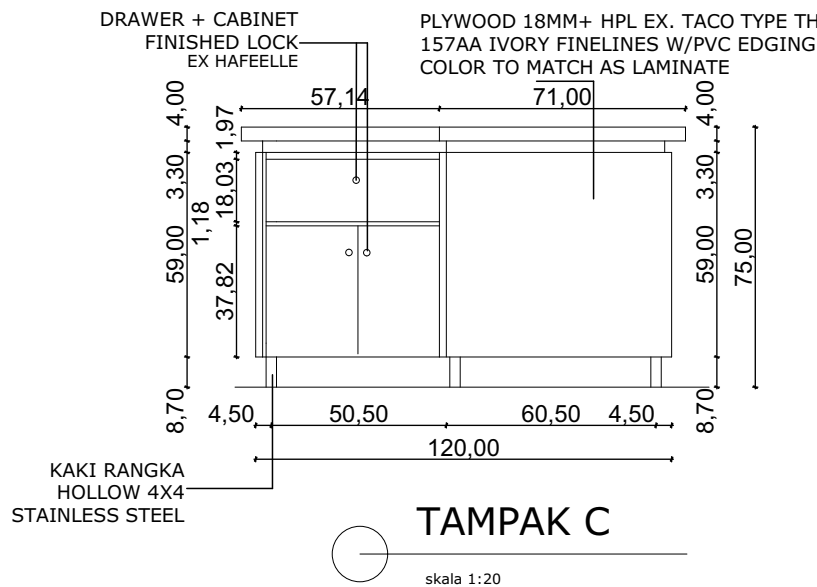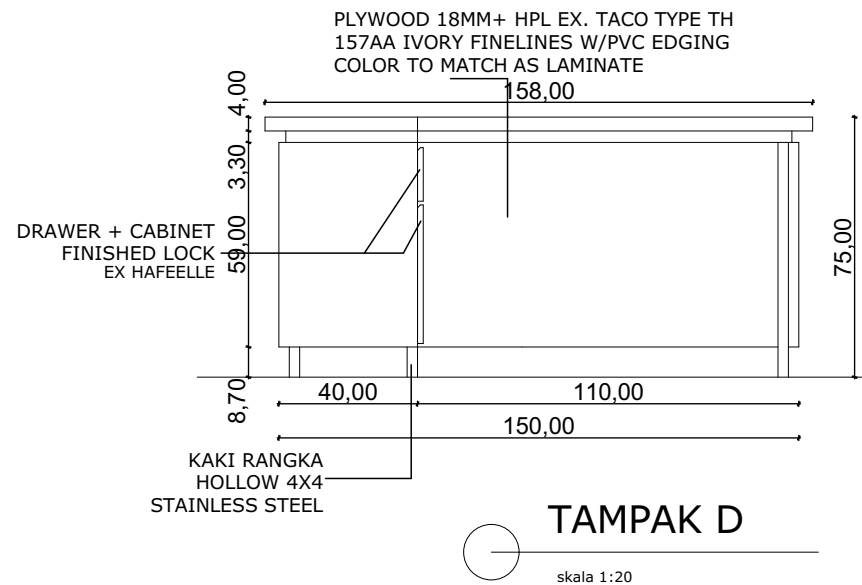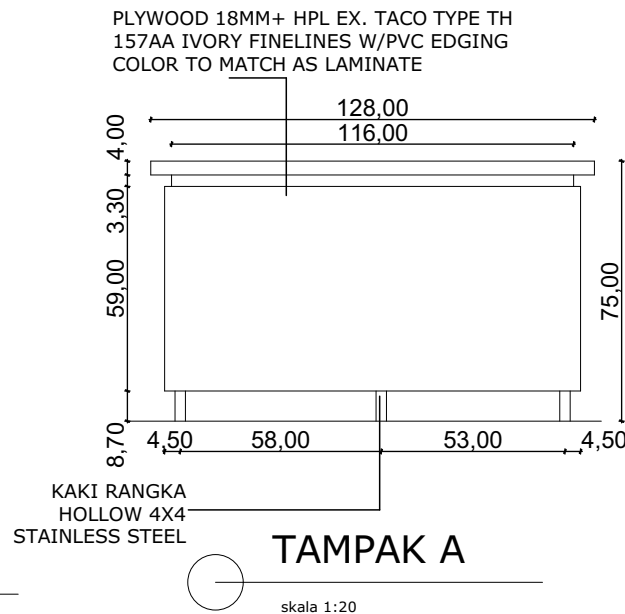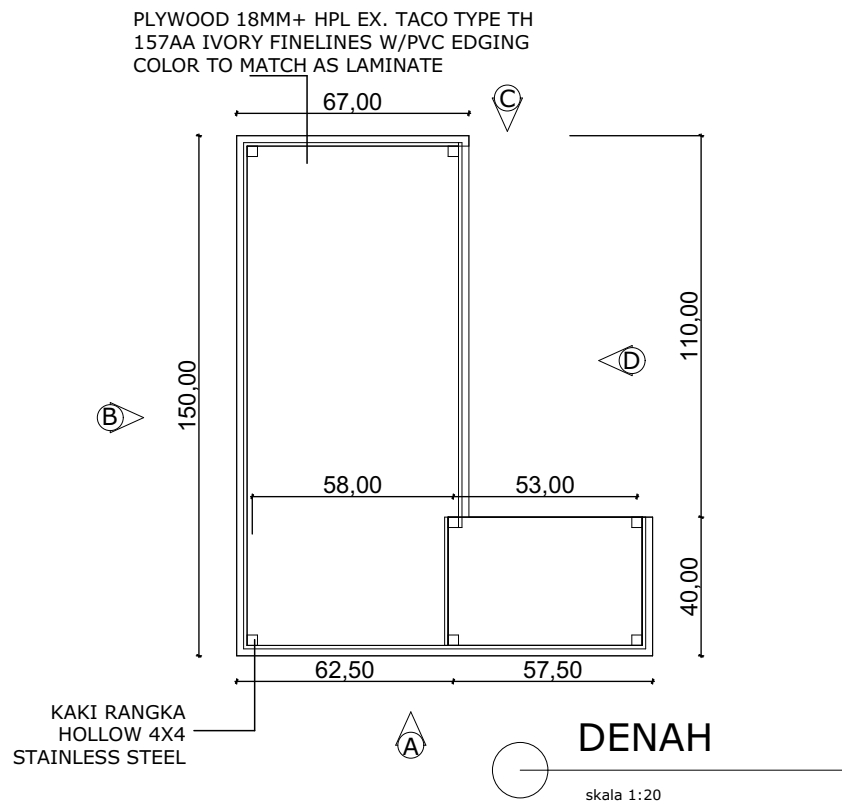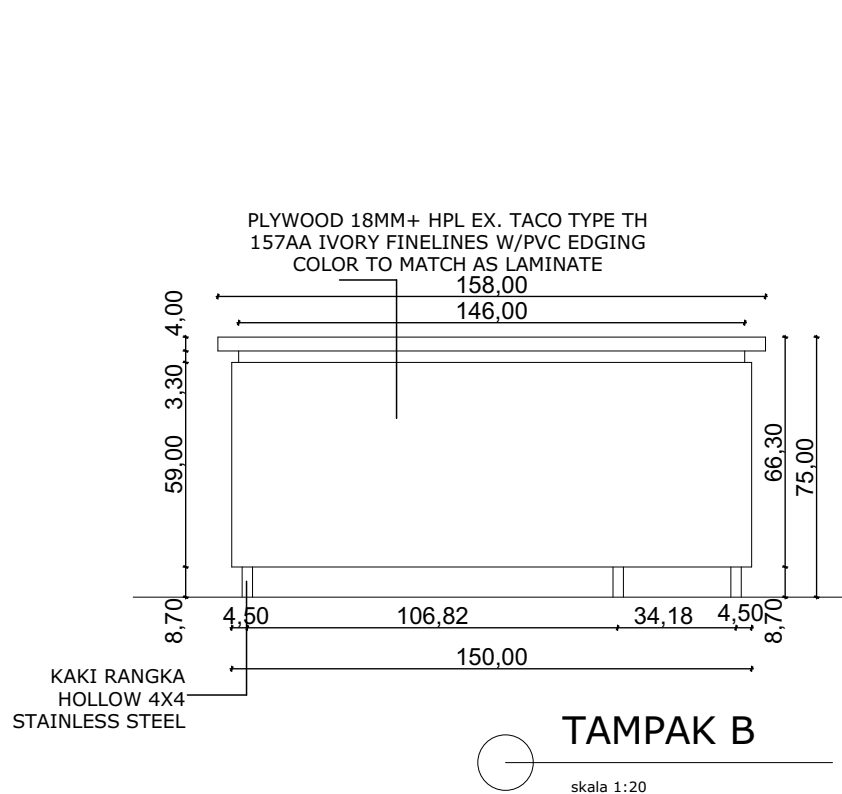

**NAMA PROYEK**

**KCP BANK PAPUA  
KANTOR GUBERNUR PAPUA**

**LOKASI PROYEK**

KANTOR GUBERNUR  
PROVINSI PAPUA

**CATATAN**

**DISETUJUI**

KCU JAYAPURA  
BANK PAPUA

**WASTU ANGGORO W  
PEMIMPIN**

KCU JAYAPURA  
BANK PAPUA

**INDRA J. DIPU**  
WAKIL PEMIMPIN

**MENGETAHUI**

**BIRU UMUM & ADMINISTRASI  
SEKRETARIS DAERAH  
PROVINSI PAPUA**

**ELPIUS HUGI, S.Pd., M.A**  
KEPALA BIRO

**KONSULTAN**

**cv. AK Architecth**  
Architecture-Interior-Landscape Design  
Jl. Sudarwati Dek VII, Jayapura, 99114  
Email : akarchitecth@gmail.com

ARSITEK/SIPIL

TERTANDA

**AR. DANIEL SIAHAAN, IAI**

TANGGAL

Thursday, 13 November 2025

NAMA GAMBAR

SKALA

**DETAIL MEJA  
KACAB**

**1:2180,59**

KODE GBR


NMR GBR

JML LBR

**C.10**


**54**

**80**

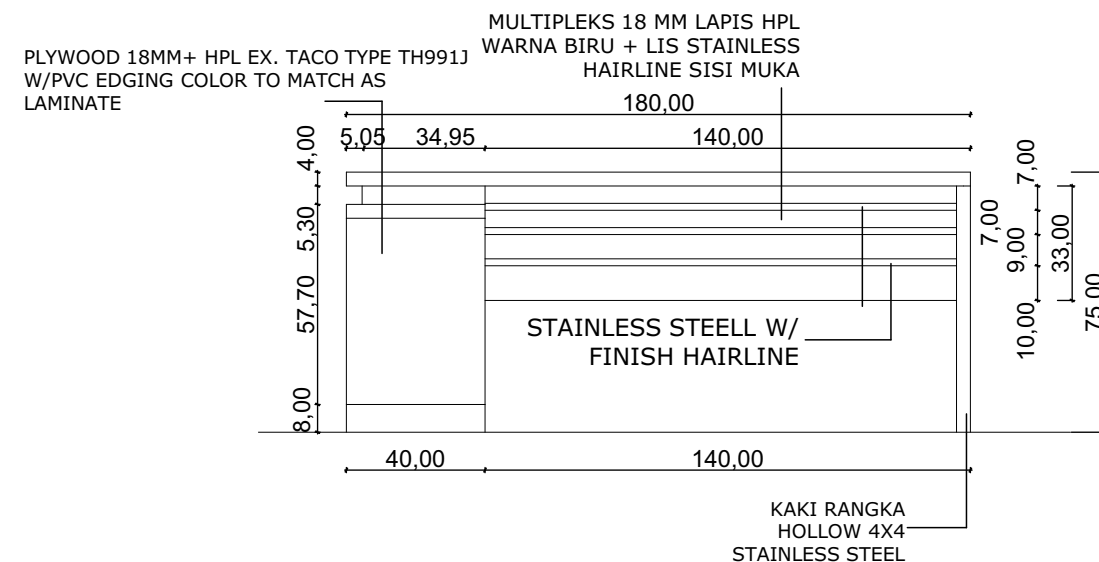


**TAMPAK A**

skala 1:20

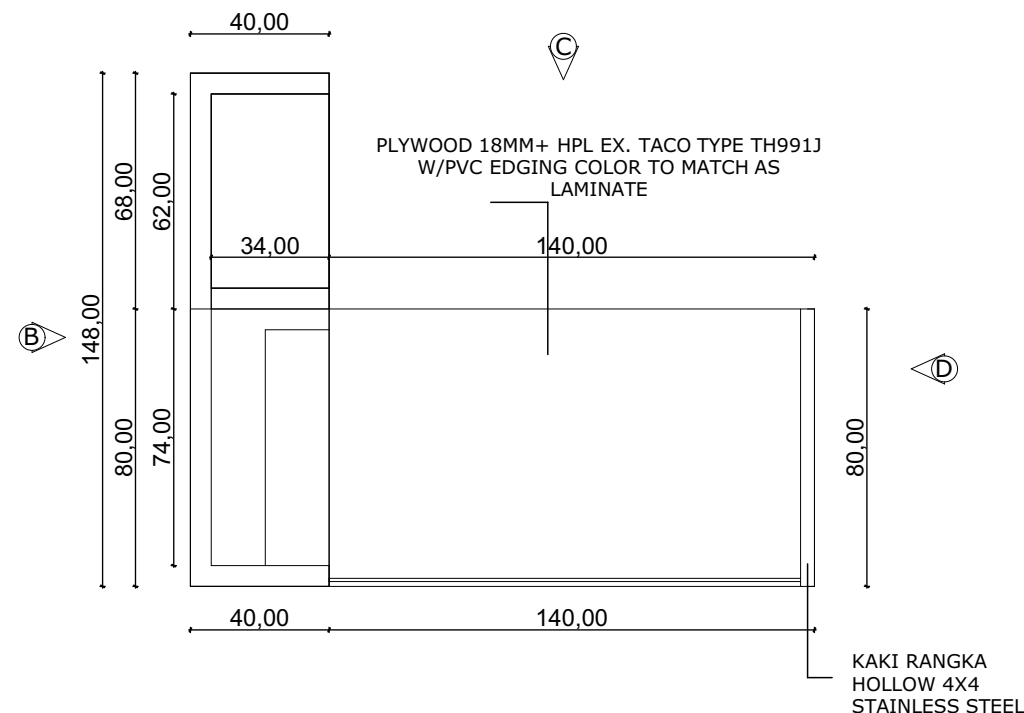


**DENAH**

skala 1:20

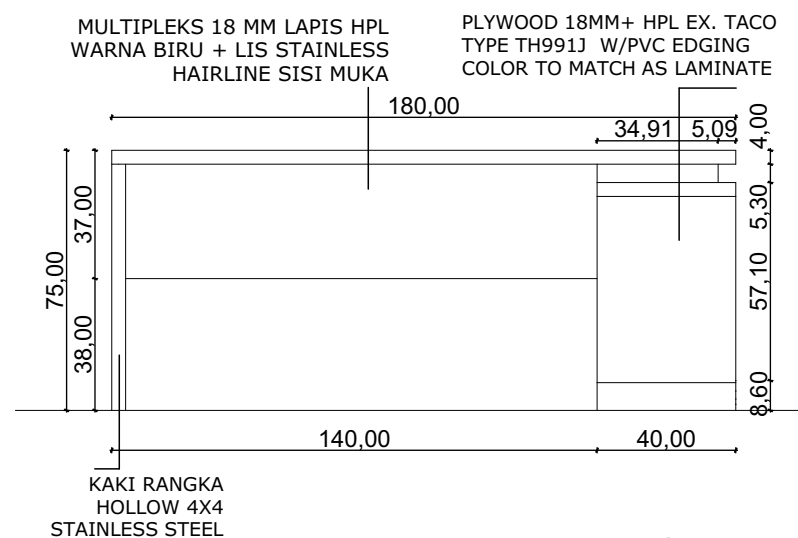


**TAMPAK C**

skala 1:20

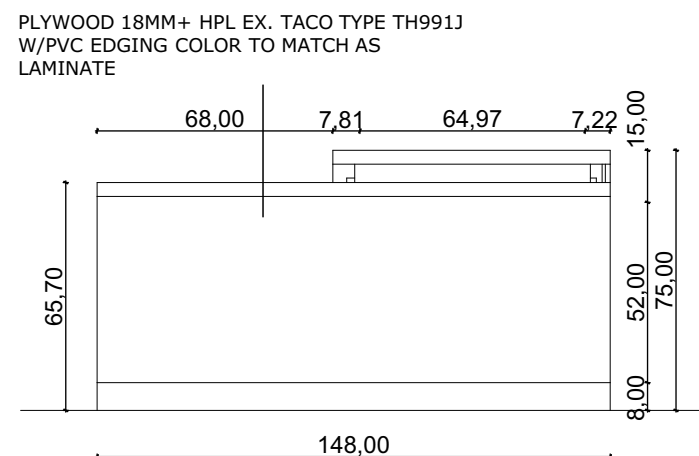

**TAMPAK B**


skala 1:20

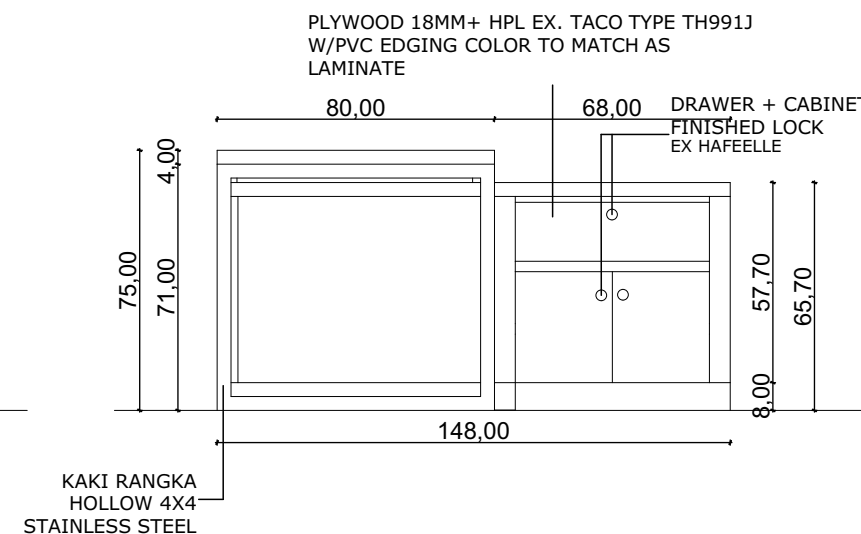

**TAMPAK D**


skala 1:20



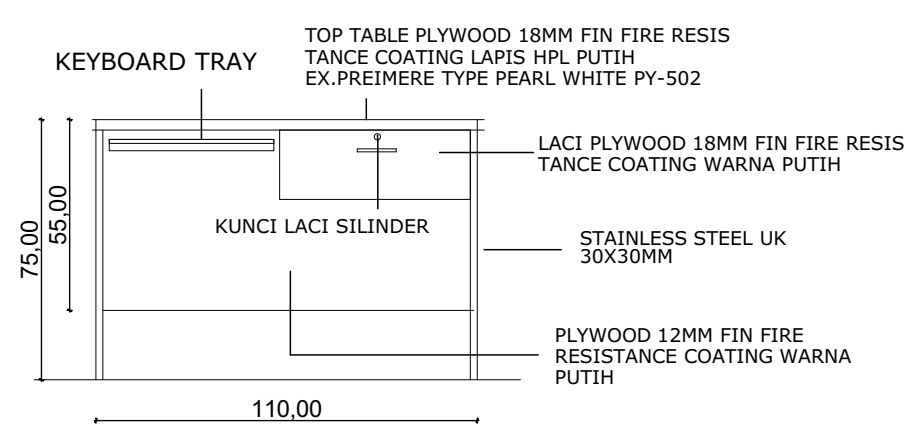


TAMPAK A

skala 1:20

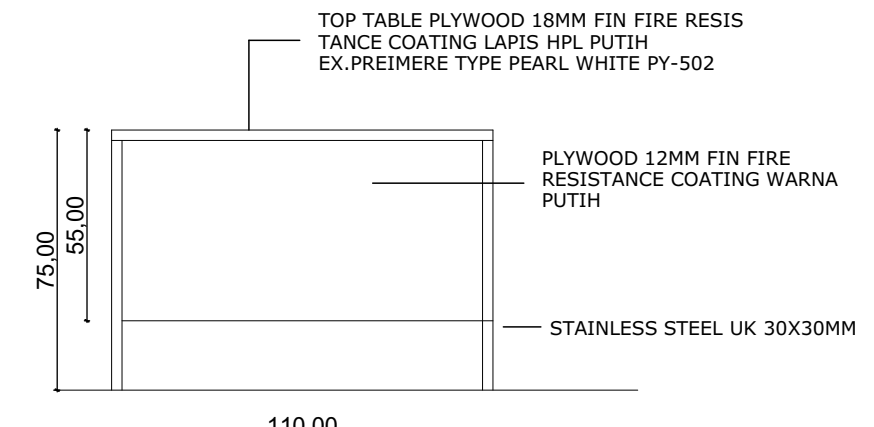


TAMPAK C

skala 1:20

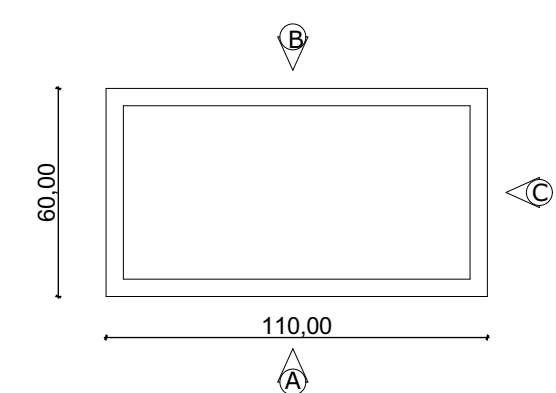


TAMPAK MEJA SILVER

skala 1:20

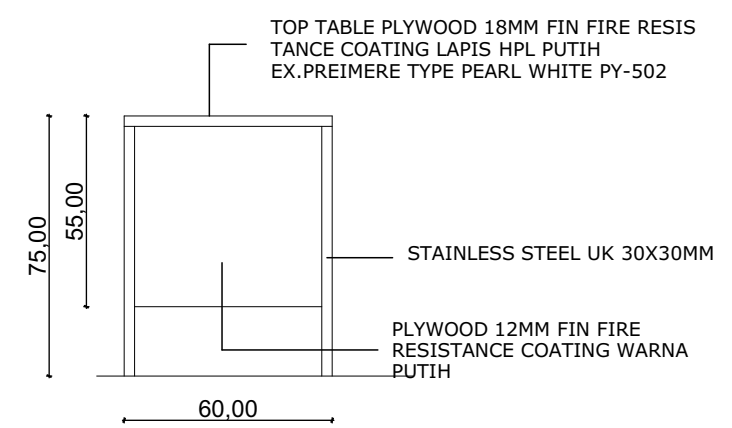


TAMPAK B

skala 1:20

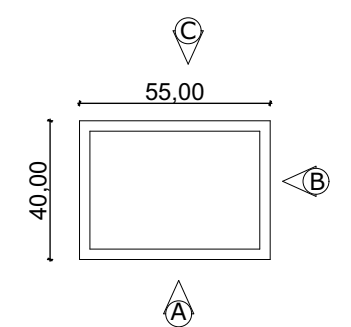


DENAH CREDENZA DVR

skala 1:20

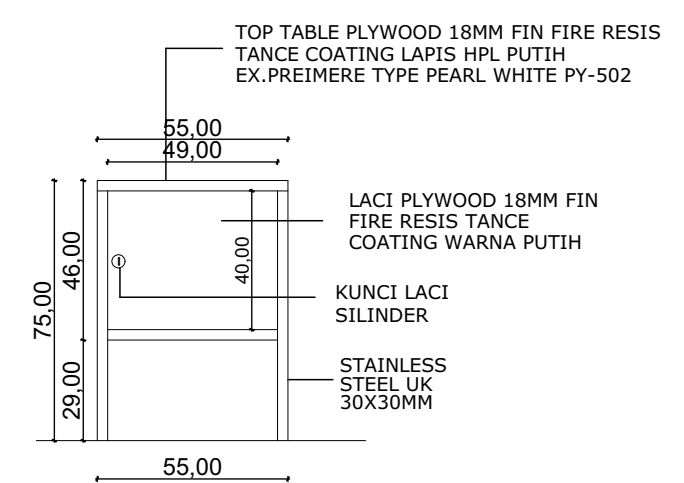


TAMPAK A

skala 1:20

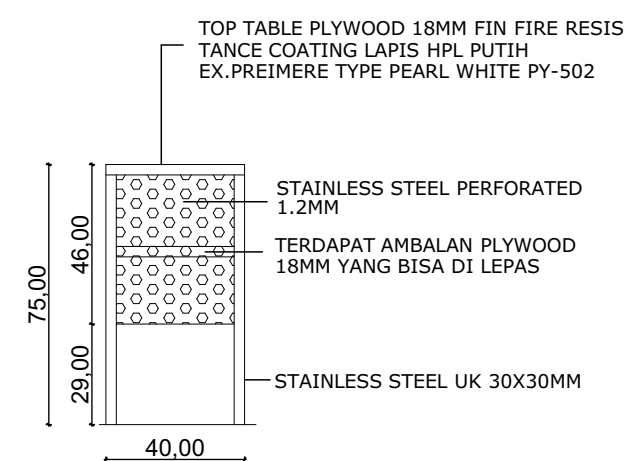




TAMPAK B

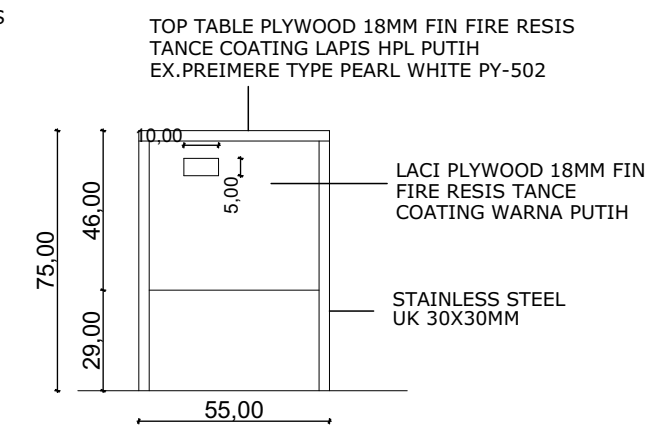skala 1:20





TAMPAK B

skala 1:20
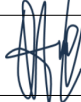
<div><div><b>BANK PAPUA</b> Membangun Tanah Papua</div></div>		
NAMA PROYEK		
KCP BANK PAPUA KANTOR GUBERNUR PAPUA		
LOKASI PROYEK		
KANTOR GUBERNUR PROVINSI PAPUA		
CATATAN		
DISETUJUI		
KCU JAYAPURA BANK PAPUA		
<u>WASTU ANGGORO W</u> PEMIMPIN		
KCU JAYAPURA BANK PAPUA		
<u>INDRA J. DIPU</u> WAKIL PEMIMPIN		
MENGETAHUI		
BIRU UMUM & ADMINISTRASI SEKRETARIS DAERAH PROVINSI PAPUA		
<u>ELPIUS HUGI, S.Pd., M.A</u> KEPALA BIRO		
KONSULTAN		
<div><div>cv. <b>AK Architecth</b> Architecture-Interior-Landscape Design Jl. Sulawesi Dek VII, Jayapura, 99114 Email : akarchitecth@gmail.com</div><div></div></div>		
ARSITEK/SIPIL		TERTANDA
AR. DANIEL SIAHAAN, IAI		
TANGGAL		
Thursday, 13 November 2025		
NAMA GAMBAR		SKALA
DETAIL MEJA SERVER		1:2180,59
KODE GBR	NMR GBR	JML LBR
C.11	55	80



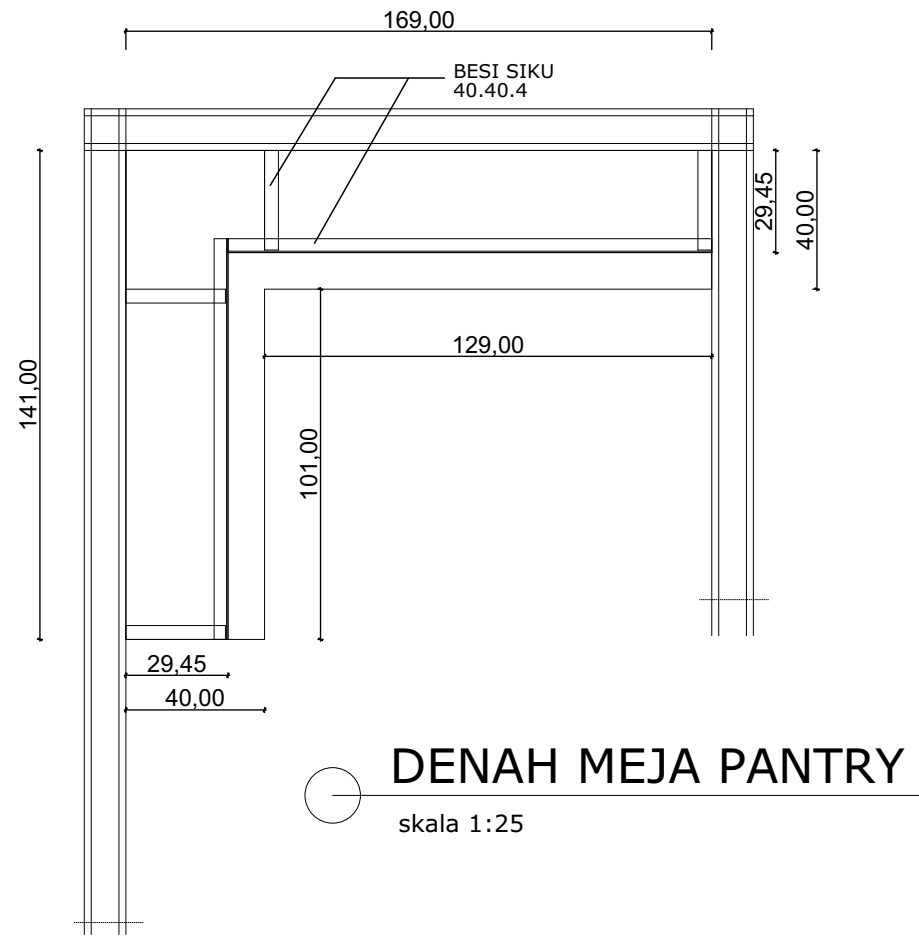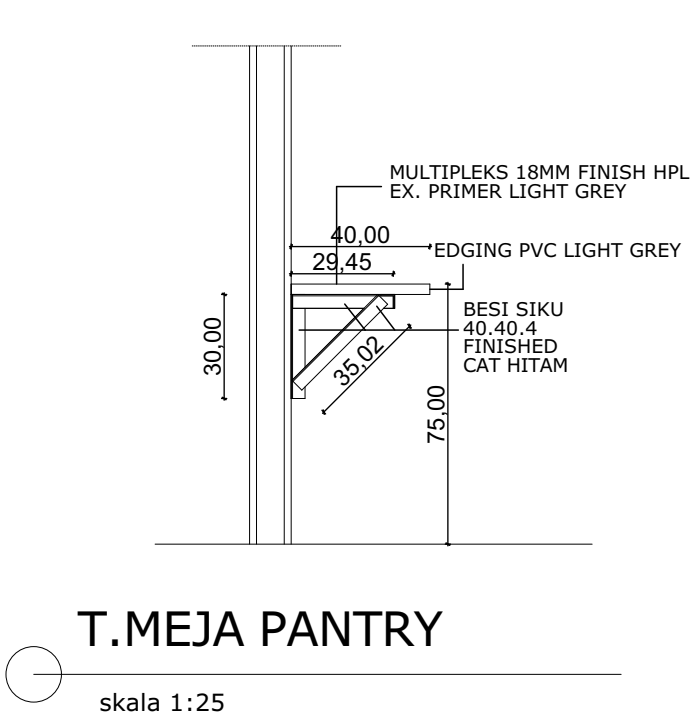

NAMA PROYEK

KCP BANK PAPUA  
KANTOR GUBERNUR PAPUA

LOKASI PROYEK

KANTOR GUBERNUR  
PROVINSI PAPUA

CATATAN

DISETUJUI

KCU JAYAPURA  
BANK PAPUA

WASTU ANGGORO W  
PEMIMPIN

KCU JAYAPURA  
BANK PAPUA

INDRA J. DIPU  
WAKIL PEMIMPIN

MENGETAHUI

BIRU UMUM & ADMINISTRASI  
SEKRETARIS DAERAH  
PROVINSI PAPUA

ELPIUS HUGI, S.Pd., M.A  
KEPALA BIRO

KONSULTAN

ARSITEK/SIPIL

TERTANDA

AR. DANIEL SIAHAAN, IAI

TANGGAL

Thursday, 13 November 2025

NAMA GAMBAR

SKALA

DETAIL MEJA  
PANTRY

1:2180,59

KODE GBR

NMR GBR

JML LBR

C.13

57

80



RUMAH GENSET



RUMAH GENSET



NAMA PROYEK

KCP BANK PAPUA  
KANTOR GUBERNUR PAPUA

LOKASI PROYEK

KANTOR GUBERNUR  
PROVINSI PAPUA

CATATAN

DISETUJUI

KCU JAYAPURA  
BANK PAPUA

WASTU ANGGORO W  
PEMIMPIN

KCU JAYAPURA  
BANK PAPUA

INDRA J. DIPU  
WAKIL PEMIMPIN

MENGETAHUI

BIRU UMUM & ADMINISTRASI  
SEKRETARIS DAERAH  
PROVINSI PAPUA

ELPIUS HUGI, S.Pd., M.A  
KEPALA BIRO

KONSULTAN

cv. AK Architecth  
Architecture-Interior-Landscape Design  
Jl. Sulawesi Dek VII, Jayapura, 99114  
Email : akarchitecth@gmail.com



ARSITEK/SIPIL

TERTANDA

AR. DANIEL SIAHAAN, IAI

TANGGAL

Thursday, 13 November 2025

NAMA GAMBAR

SKALA

PERS RUMAH  
GENSET

1:2,05,  
1:1,30

KODE GBR

NMR GBR

JML LBR

C.14

58

80



NAMA PROYEK

KCP BANK PAPUA  
KANTOR GUBERNUR PAPUA

LOKASI PROYEK

KANTOR GUBERNUR  
PROVINSI PAPUA

CATATAN

DISETUJUI

KCU JAYAPURA  
BANK PAPUA

WASTU ANGGORO W  
PEMIMPIN

KCU JAYAPURA  
BANK PAPUA

INDRA J. DIPU  
WAKIL PEMIMPIN

MENGETAHUI

BIRU UMUM & ADMINISTRASI  
SEKRETARIS DAERAH  
PROVINSI PAPUA

ELPIUS HUGI, S.Pd., M.A  
KEPALA BIRO

KONSULTAN

cv. **AK Architecth**  
Architecture-Interior-Landscape Design  
Jl. Sulawesi Dek VII, Jayapura, 99114  
Email : akarchitecth@gmail.com

ARSITEK/SIPIL

TERTANDA

AR. DANIEL SIAHAAN, IAI

TANGGAL

Thursday, 13 November 2025

NAMA GAMBAR

SKALA

DETAIL RUMAH  
GENSET

1:2180,85

KODE GBR


NMR GBR

JML LBR

C.15


59

80

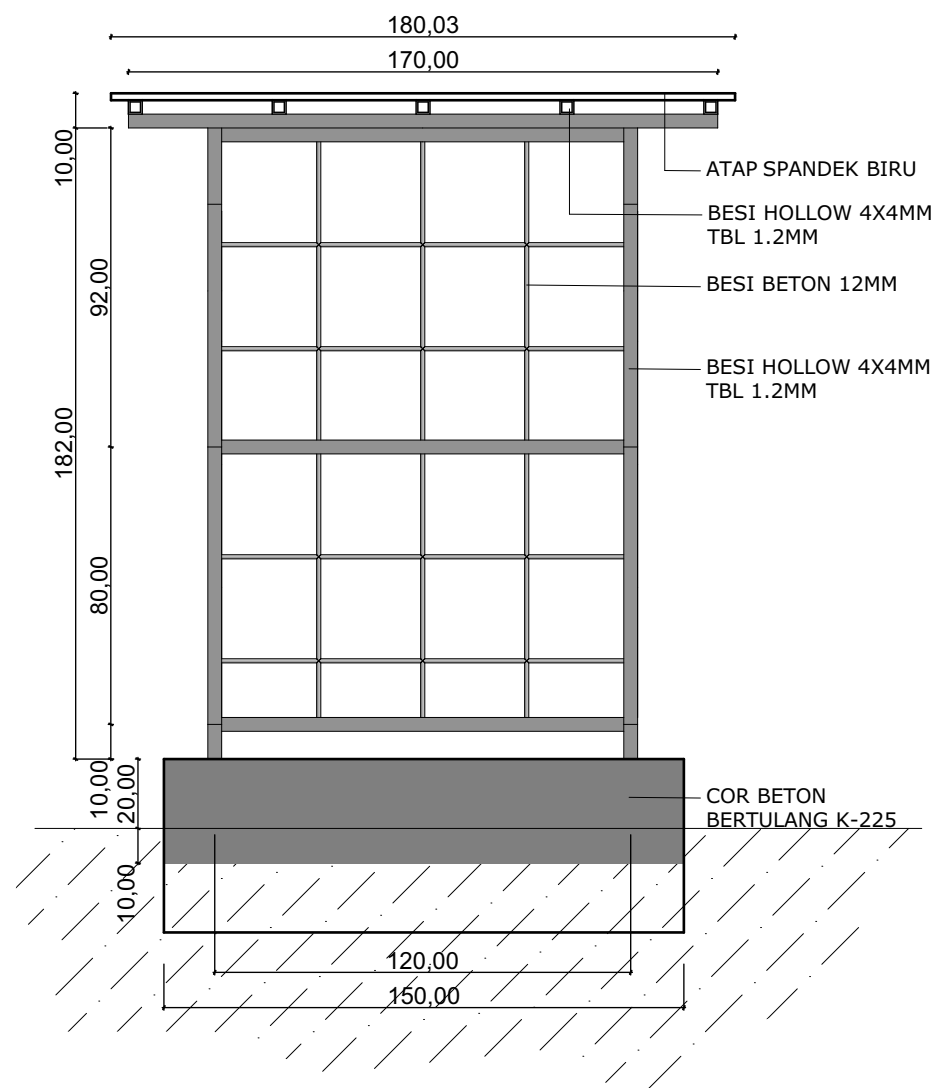

TAMPAK SAMPING

skala 1:20

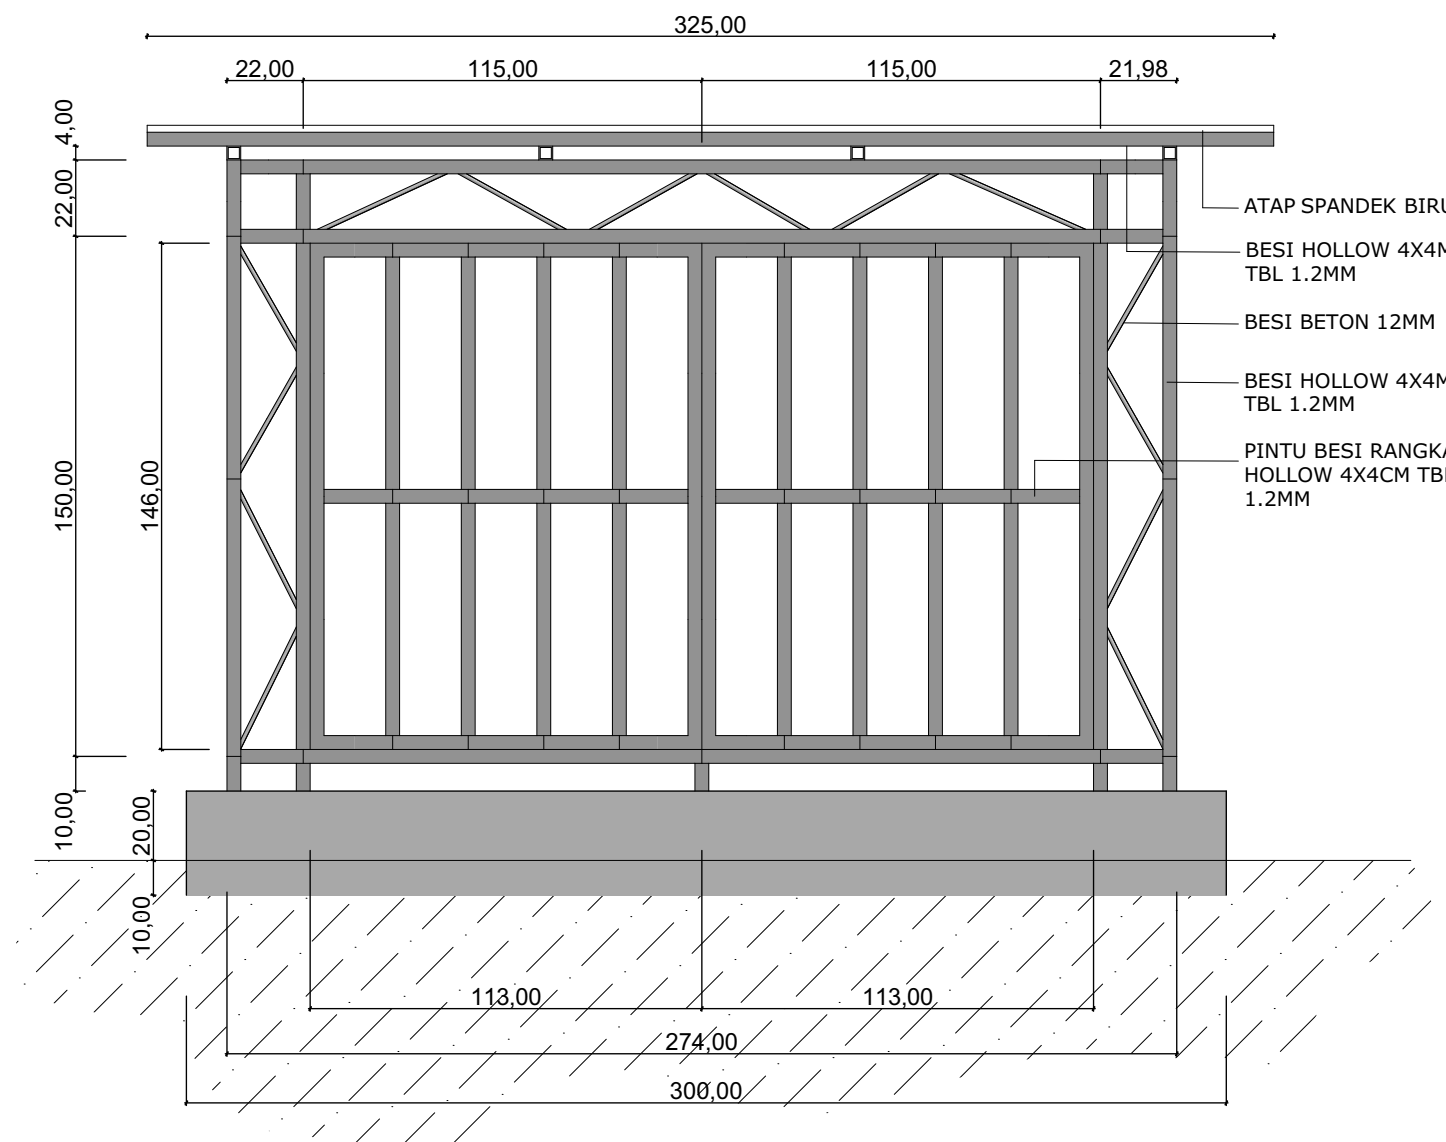


TAMPAK DEPAN

skala 1:20



BRANKAS AKASHI SD 109

- Key specifications for the Akashi SD 109 safe include:
- External Dimensions: 1400 mm (H) x 750 mm (W) x 690 mm (D)
  - Internal Dimensions: 1173 mm (H) x 603 mm (W) x 469 mm (D)
  - Weight: 370 kg
  - Fittings: The safe typically comes with one lockable drawer and two adjustable shelves.
  - Features: It is designed as a fireproof safe, with the lock number being changeable according to user needs.

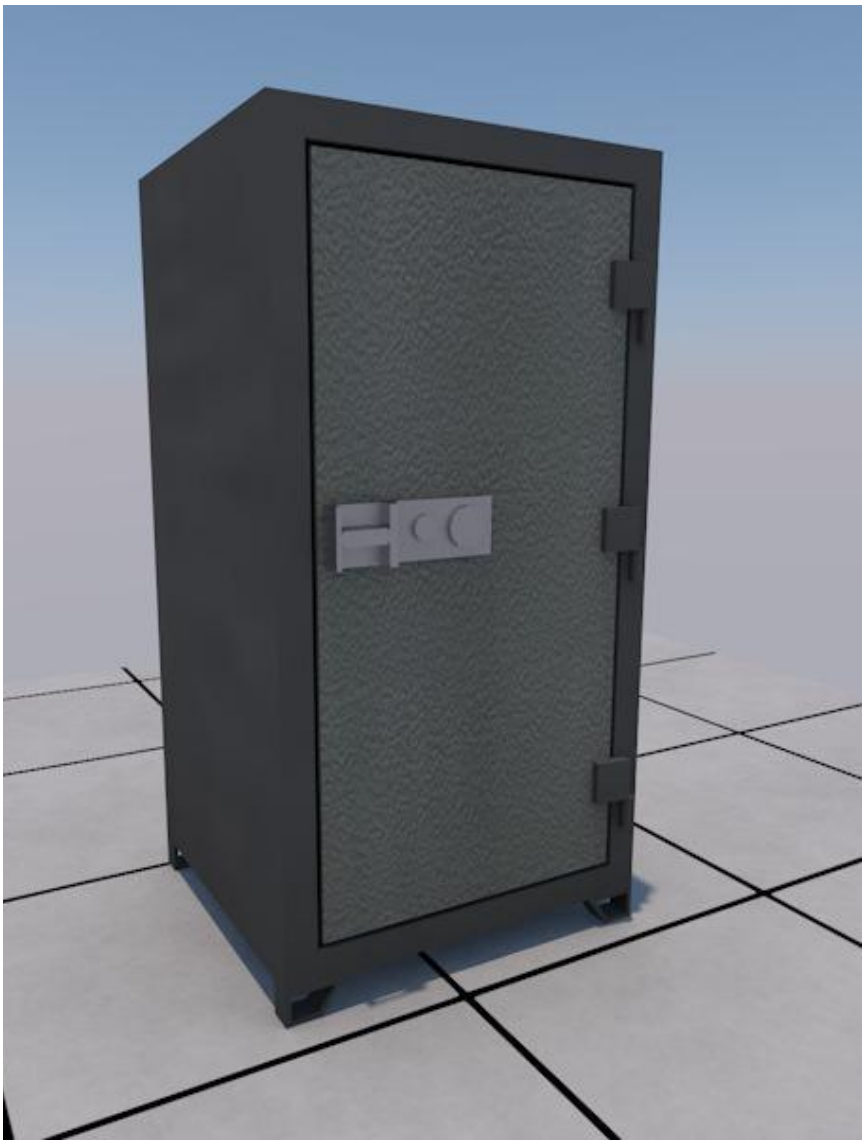

BRANKAS AKASHI SD 109

NAMA PROYEK

KCP BANK PAPUA  
KANTOR GUBERNUR PAPUA

LOKASI PROYEK

KANTOR GUBERNUR  
PROVINSI PAPUA

CATATAN

DISETUJUI

KCU JAYAPURA  
BANK PAPUA

WASTU ANGGORO W  
PEMIMPIN

KCU JAYAPURA  
BANK PAPUA

INDRA J. DIPU  
WAKIL PEMIMPIN

MENGETAHUI

BIRU UMUM & ADMINISTRASI  
SEKRETARIS DAERAH  
PROVINSI PAPUA

ELPIUS HUGI, S.Pd., M.A  
KEPALA BIRO

KONSULTAN

cv. **AK Architecth**  
Architecture-Interior-Landscape Design  
Jl. Sudarwati Dek VII, Jayapura, 99114  
Email : akarchitecth@gmail.com

ARSITEK/SIPIL

TERTANDA

AR. DANIEL SIAHAAN, IAI

TANGGAL

Thursday, 13 November 2025

NAMA GAMBAR

SKALA

PERS BRANKAS  
AKASHI SD 109

1:1,42,  
1:1,41

KODE GBR

NMR GBR

JML LBR

C.16

60

80

NAMA PROYEK

KCP BANK PAPUA  
KANTOR GUBERNUR PAPUA

LOKASI PROYEK

KANTOR GUBERNUR  
PROVINSI PAPUA

CATATAN

DISETUJUI

KCU JAYAPURA  
BANK PAPUA

WASTU ANGGORO W  
PEMIMPIN

KCU JAYAPURA  
BANK PAPUA

INDRA J. DIPU  
WAKIL PEMIMPIN

MENGETAHUI

BIRU UMUM & ADMINISTRASI  
SEKRETARIS DAERAH  
PROVINSI PAPUA

ELPIUS HUGI, S.Pd., M.A  
KEPALA BIRO

KONSULTAN

cv. **AK Architecth**  
Architecture-Interior-Landscape Design  
Jl. Sudarwati Dek VII, Jayapura, 99114  
Email : akarchitecth@gmail.com

ARSITEK/SIPIL TERTANDA

AR. DANIEL SIAHAAN, IAI

TANGGAL

Thursday, 13 November 2025

NAMA GAMBAR

SKALA

DETAIL MEJA  
WARKAT

1:2180,59,  
1:3,24

KODE GBR



NMR GBR


JML LBR

C.17

61

80

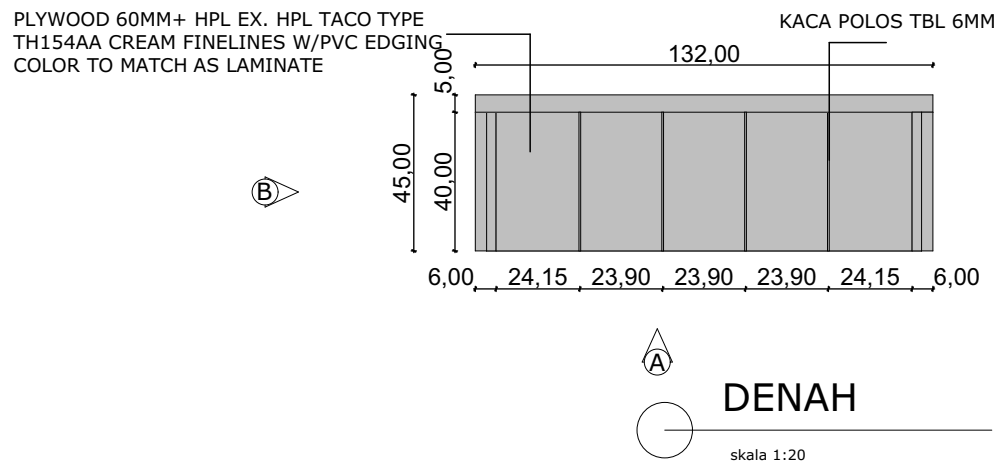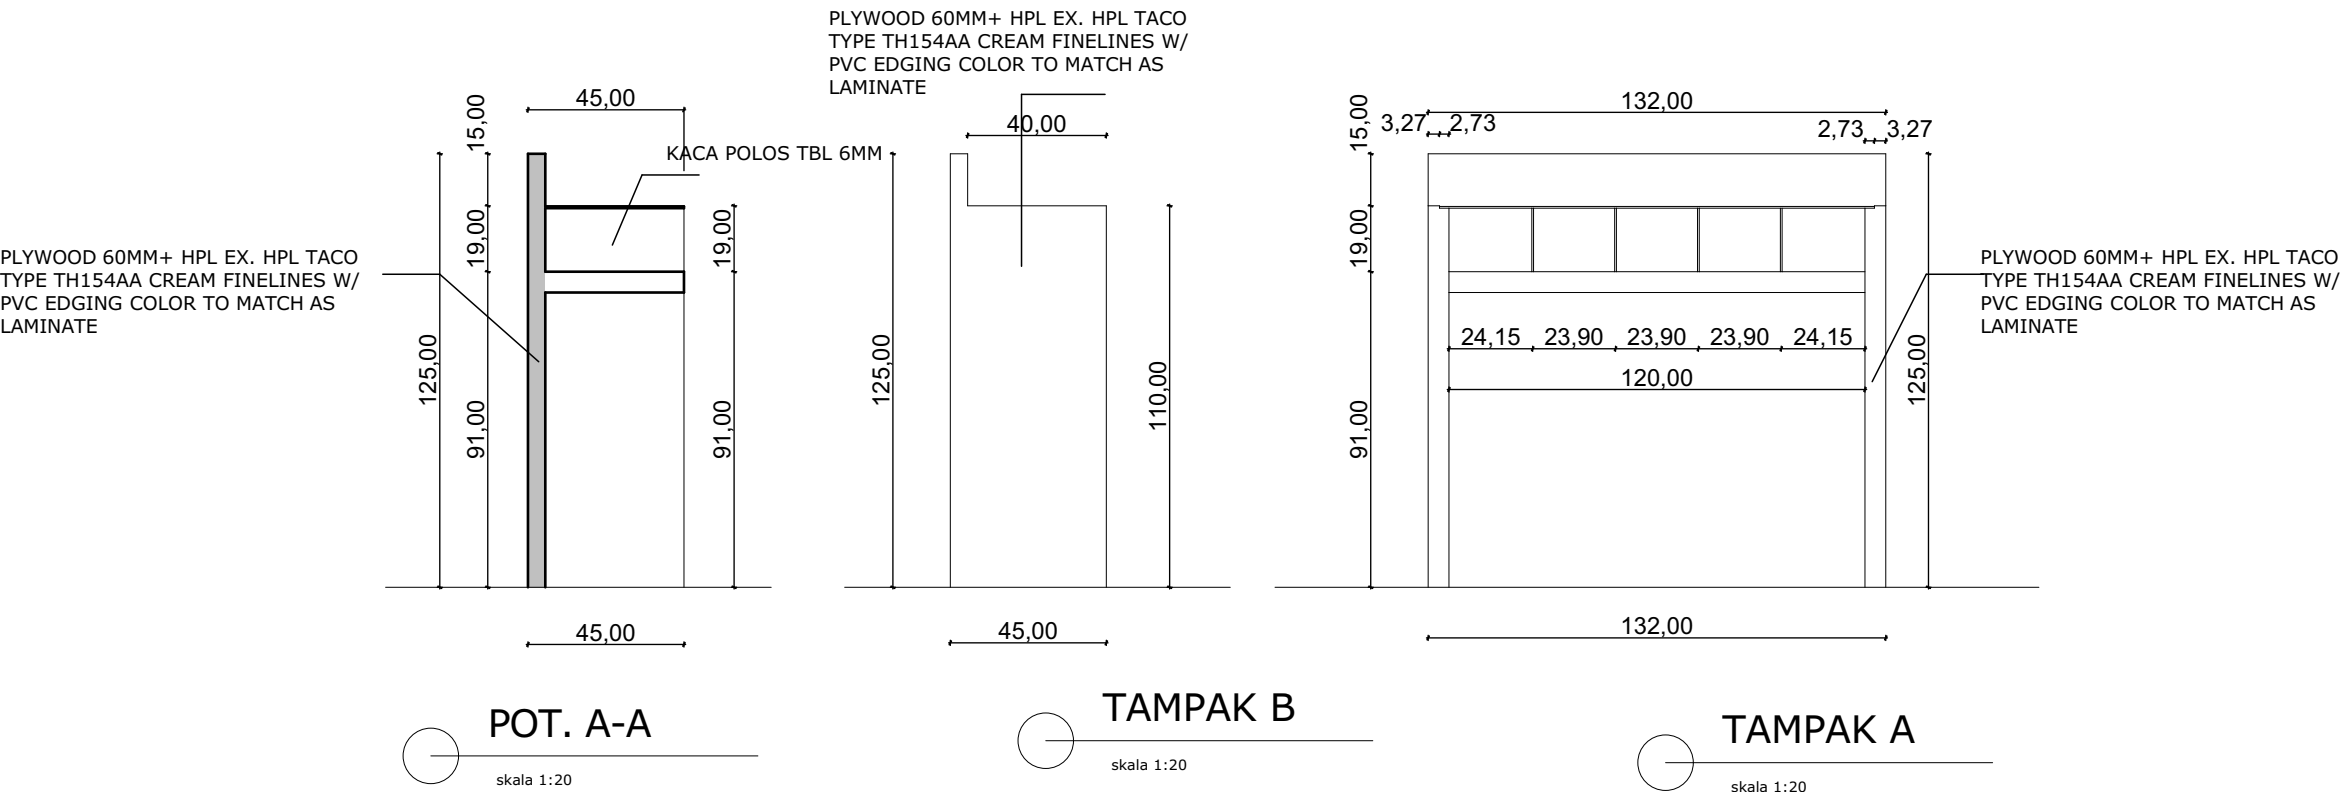

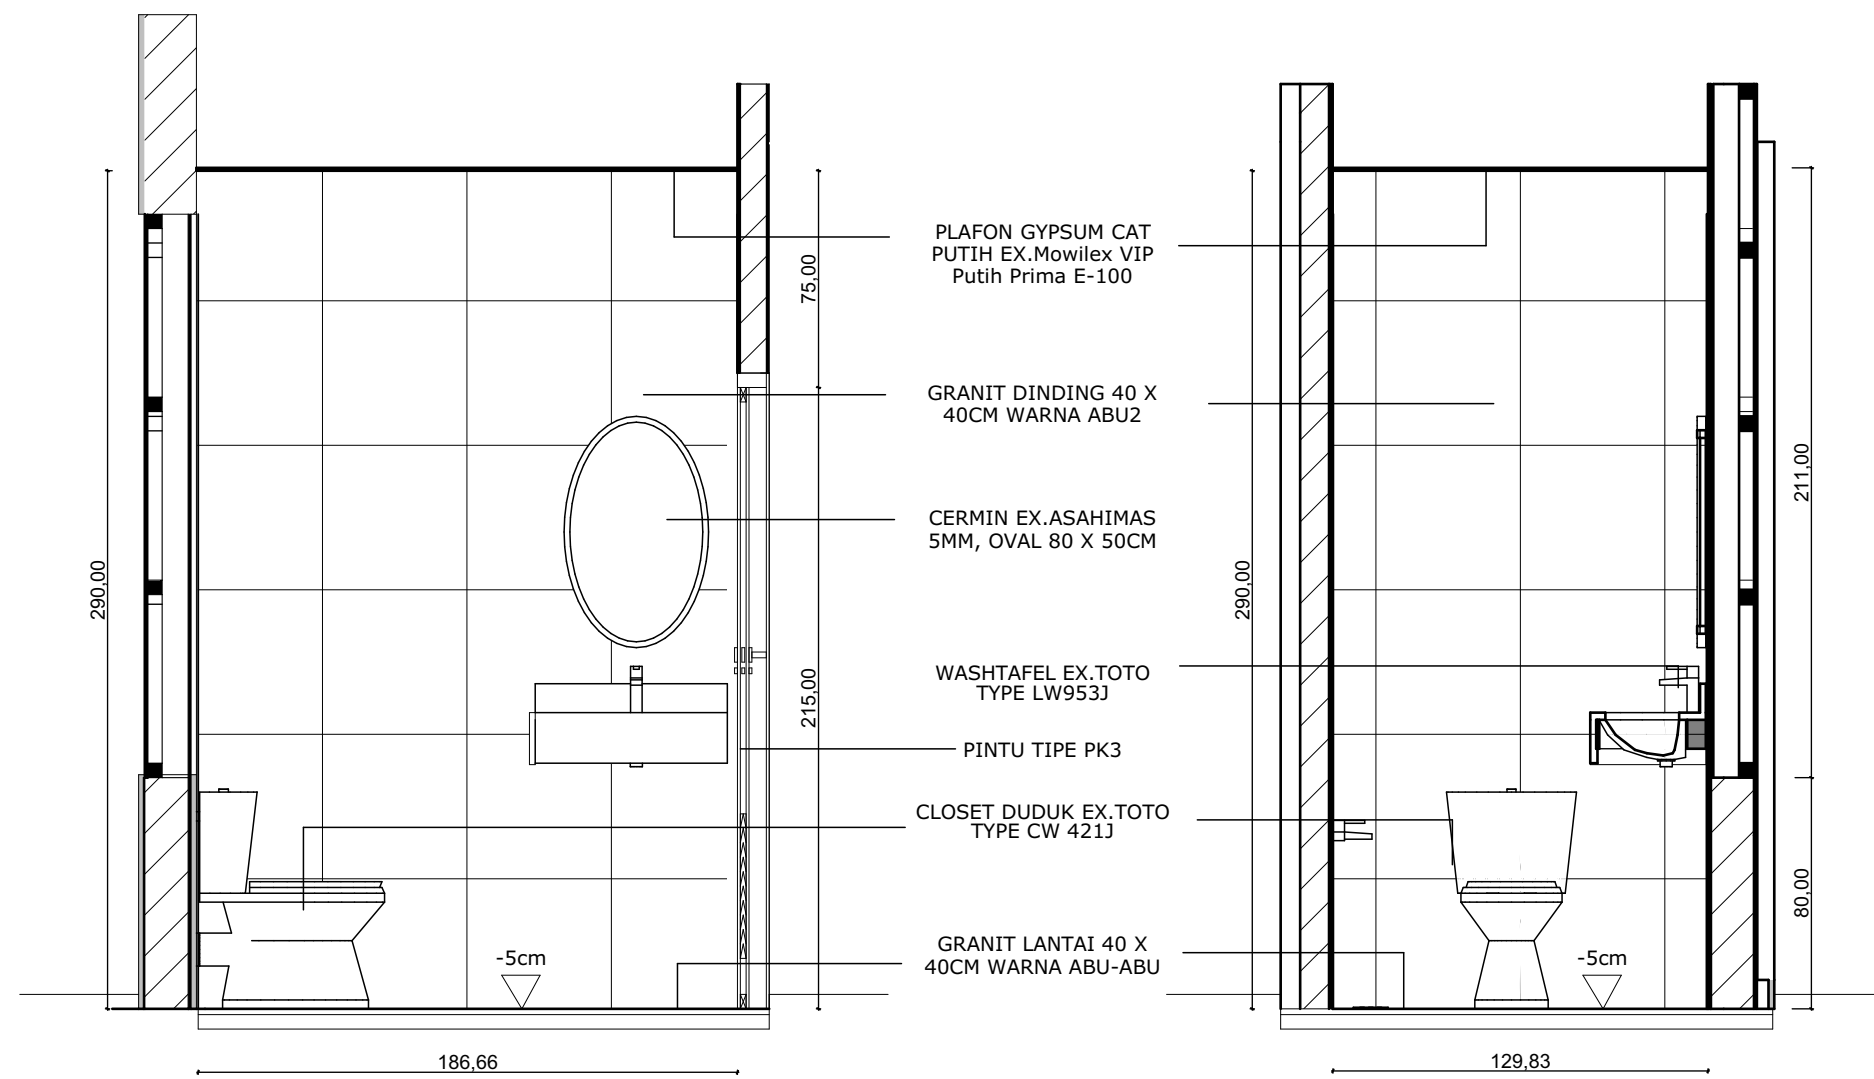


POTONGAN A-A  
skala 1:35



POTONGAN B-B  
skala 1:35



DENAH TOILET VIP  
skala 1:35




NAMA PROYEK		
KCP BANK PAPUA KANTOR GUBERNUR PAPUA		
LOKASI PROYEK		
KANTOR GUBERNUR PROVINSI PAPUA		
CATATAN		
DISETUJUI		
KCU JAYAPURA BANK PAPUA		
WASTU ANGGORO W PEMIMPIN		
KCU JAYAPURA BANK PAPUA		
INDRA J. DIPU WAKIL PEMIMPIN		
MENGETAHUI		
BIRU UMUM & ADMINISTRASI SEKRETARIS DAERAH PROVINSI PAPUA		
ELPIUS HUGI, S.Pd., M.A KEPALA BIRO		
KONSULTAN		
cv. AK Architecth Architecture-Interior-Landscape Design Jl. Sulawesi Dek VII, Jayapura, 99114 Email : akarchitecth@gmail.com		
ARSITEK/SIPIL		TERTANDA
AR. DANIEL SIAHAAN, IAI		
TANGGAL		
Thursday, 13 November 2025		
NAMA GAMBAR		SKALA
DETAIL CLOSET VIP		1:2616,71
KODE GBR	NMR GBR	JML LBR
C.18	62	80

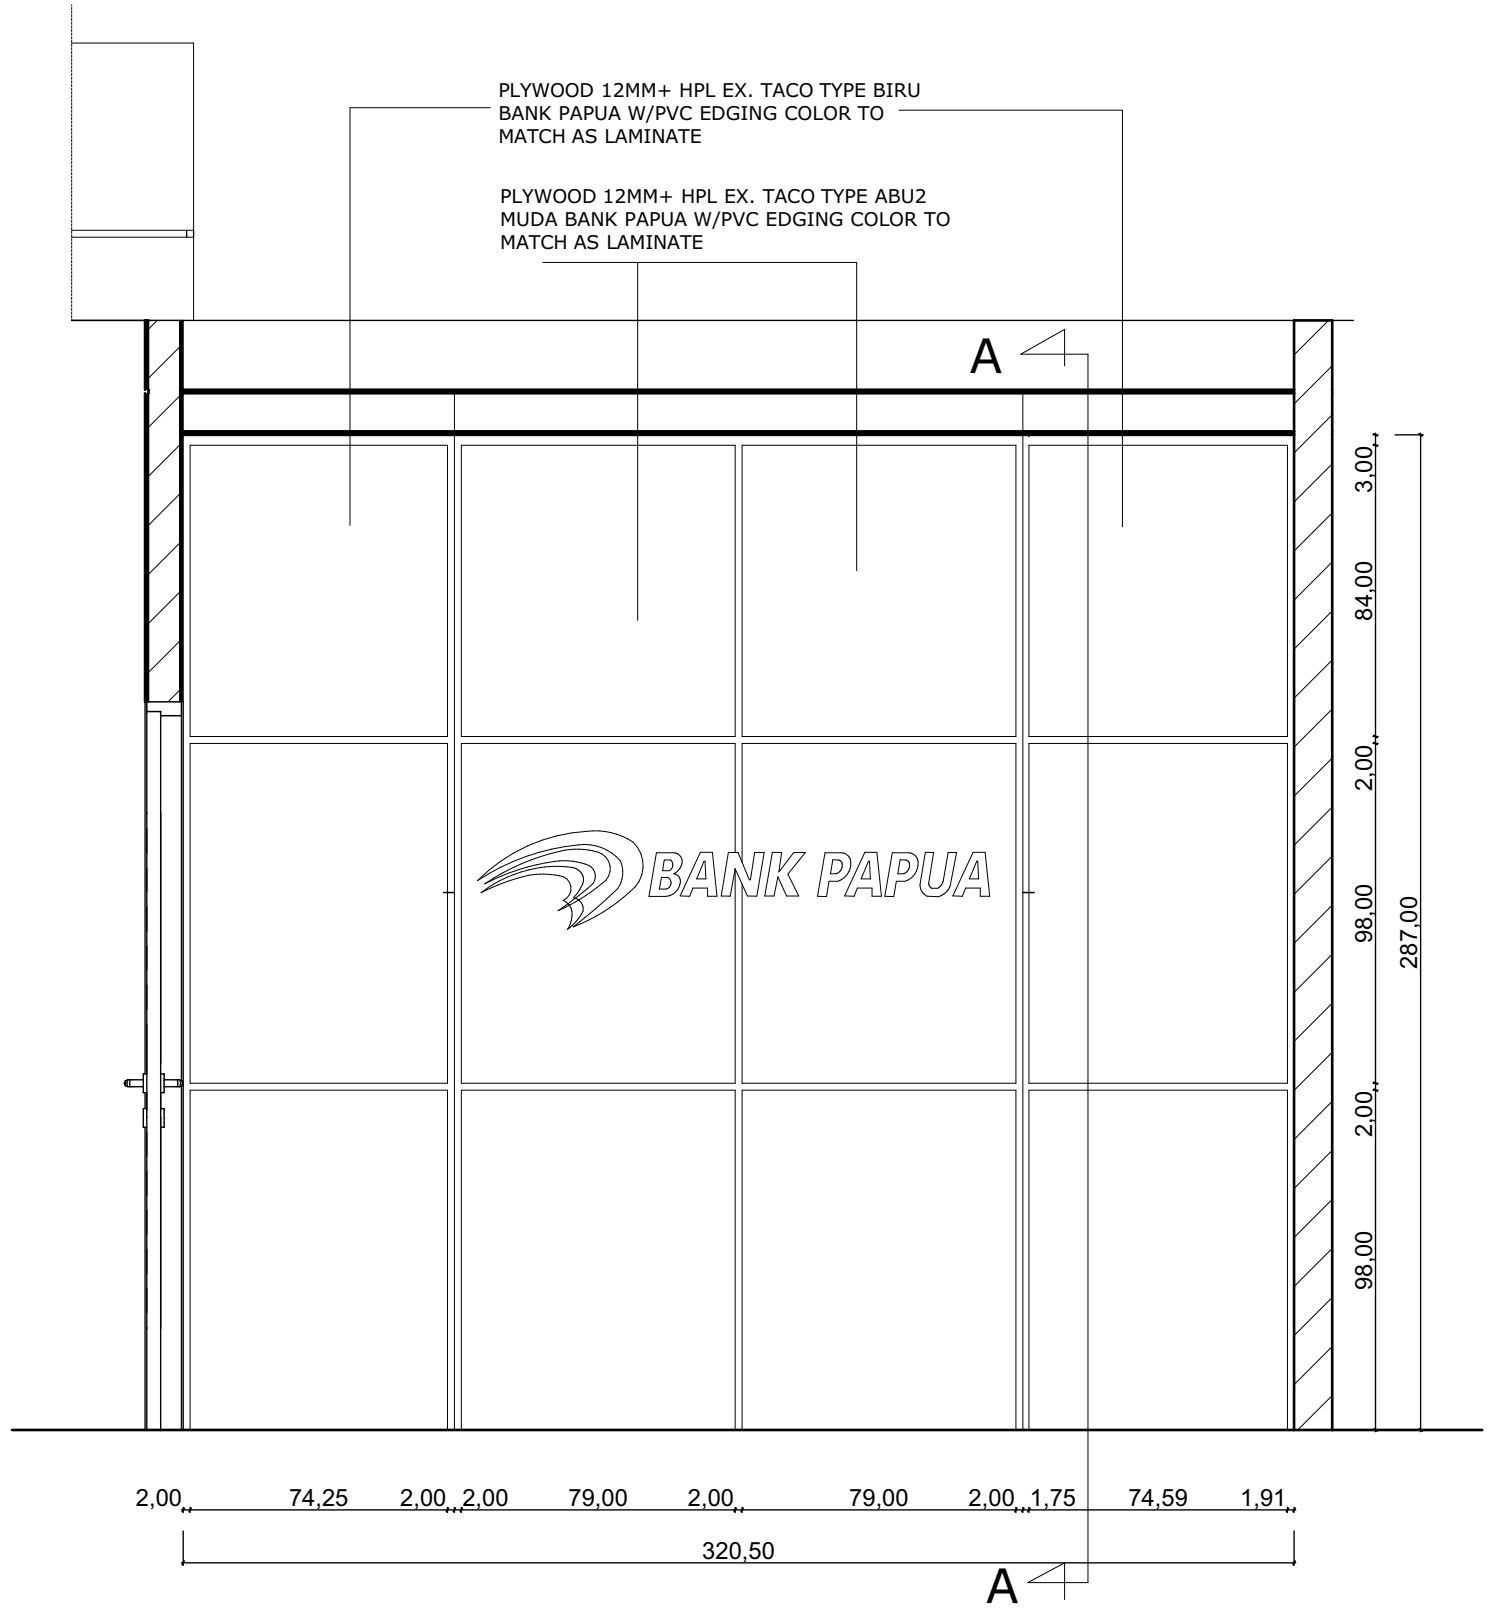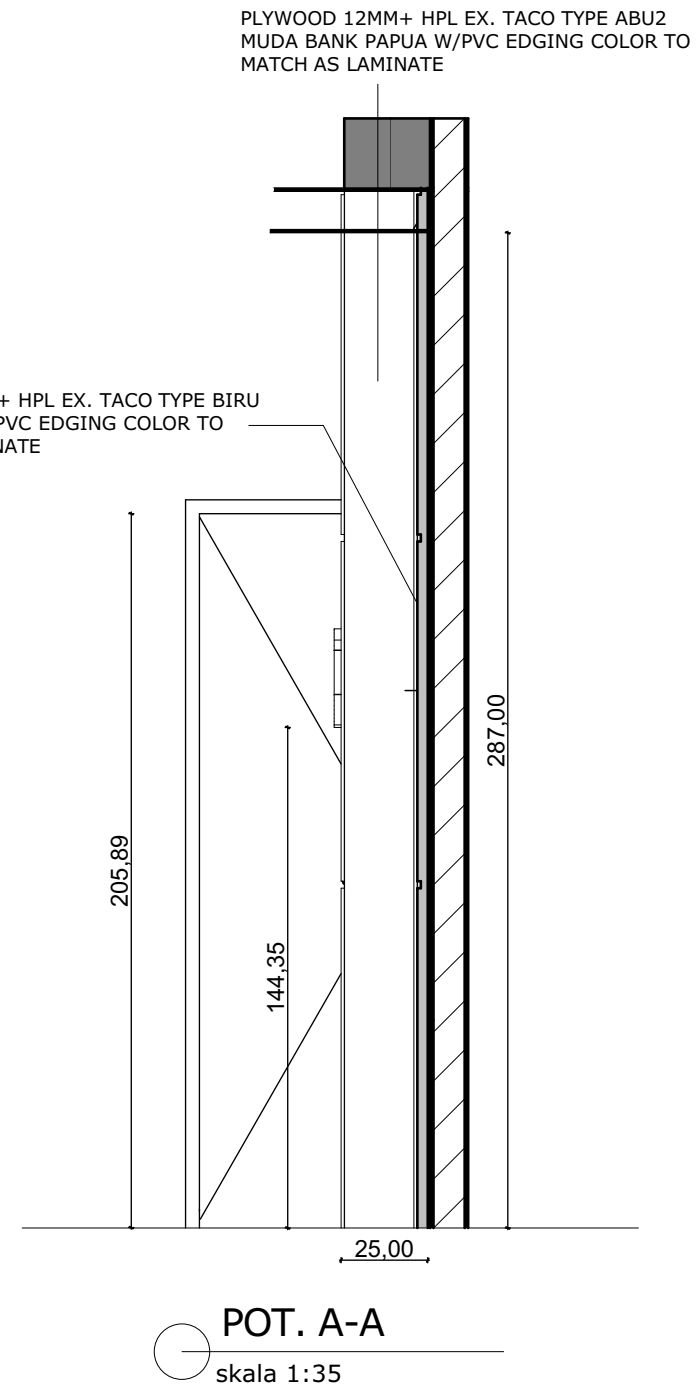



 <b>BANK PAPUA</b> Membangun Tanah Papua		
NAMA PROYEK		
KCP BANK PAPUA KANTOR GUBERNUR PAPUA		
LOKASI PROYEK		
KANTOR GUBERNUR PROVINSI PAPUA		
CATATAN		
DISETUJUI		
KCU JAYAPURA BANK PAPUA		
<u>WASTU ANGGORO W</u> PEMIMPIN		
KCU JAYAPURA BANK PAPUA		
<u>INDRA J. DIPU</u> WAKIL PEMIMPIN		
MENGETAHUI		
BIRU UMUM & ADMINISTRASI SEKRETARIS DAERAH PROVINSI PAPUA		
<u>ELPIUS HUGI, S.Pd., M.A</u> KEPALA BIRO		
KONSULTAN		
cv. <b>AK Architecth</b> Architecture-Interior-Landscape Design <small>Jl. Sudarwati Dek VII, Jayapura, 99114 Email : akarchitecth@gmail.com</small>		
ARSITEK/SIPIL		TERTANDA
AR. DANIEL SIAHAAN, IAI		
TANGGAL		
Thursday, 13 November 2025		
NAMA GAMBAR		SKALA
DETAIL BACKDROP TELLER		1:2181
KODE GBR	NMR GBR	JML LBR
C.19	63	80

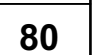

**NAMA PROYEK**

**KCP BANK PAPUA  
KANTOR GUBERNUR PAPUA**

**LOKASI PROYEK**

KANTOR GUBERNUR  
PROVINSI PAPUA

**CATATAN**

**DISETUJUI**

KCU JAYAPURA  
BANK PAPUA

**WASTU ANGGORO W  
PEMIMPIN**

KCU JAYAPURA  
BANK PAPUA

**INDRA J. DIPU**  
WAKIL PEMIMPIN

**MENGETAHUI**

**BIRU UMUM & ADMINISTRASI  
SEKRETARIS DAERAH  
PROVINSI PAPUA**

**ELPIUS HUGI, S.Pd., M.A**  
KEPALA BIRO

**KONSULTAN**

**cv. AK Architecth**  
Architecture-Interior-Landscape Design  
Jl. Sudarwati Dek VII, Jayapura, 99114  
Email : akarchitecth@gmail.com

ARSITEK/SIPIL

TERTANDA

**AR. DANIEL SIAHAAN, IAI**

*(Signature)*

TANGGAL

Thursday, 13 November 2025

NAMA GAMBAR

SKALA

**DETAIL WALL SIGN**

**1:2181**

KODE GBR

NMR GBR

JML LBR

**C.21**

**65**

**80**

WALL SIGN BAHAN AKRILIK 6MM PUTIH SUSU  
+ CUTTING STICKER BAHAN TRANSLUCENT  
SELURUH HURUF DAN LOGO




**WALL SIGN DEPAN**

skala 1:35


**NOTE :**

- Rangka wallsign dari besi holow 40x40, finising anti karat dan cat warna putih untuk sliding lampu LED plat alumunium 1.0mm
- Rangka dalam keliling acrilic susu 6mm dengan penunjang acrilic bening 5mm
- Penutup belakang dari plat alumunium 1.0mm; finishing cat duco spray warna putih + silicon
- Cover keliling plat stainliss 1,0mm 201 doff,di cat duco spray warna putih
- Adptor 300 watt (waterproof) ex, GOQ/TALLED

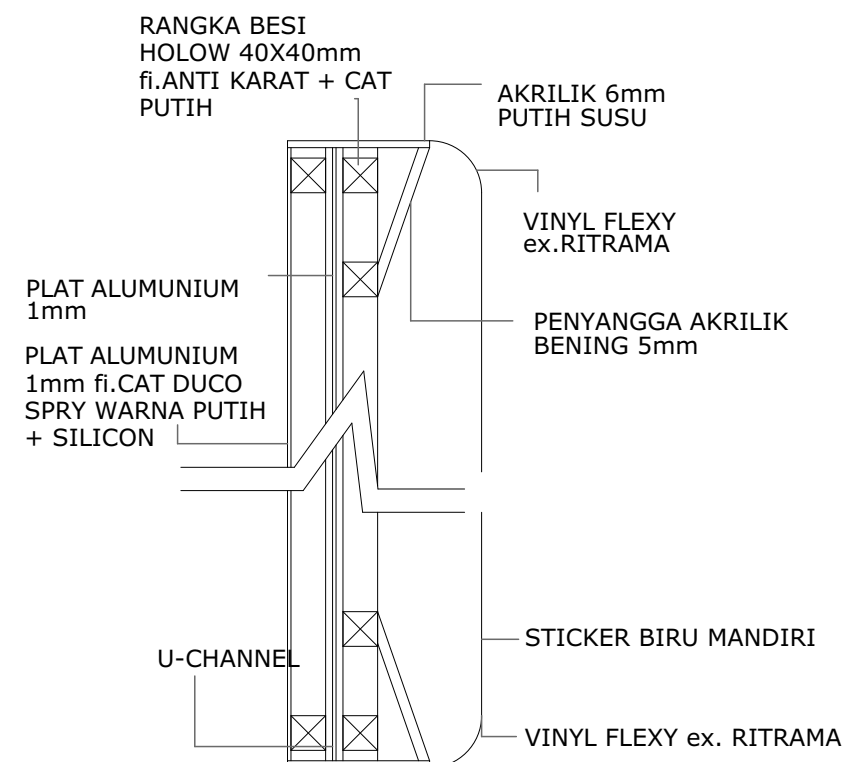



WALL SIGN ENTRANCE  
skala 1:35

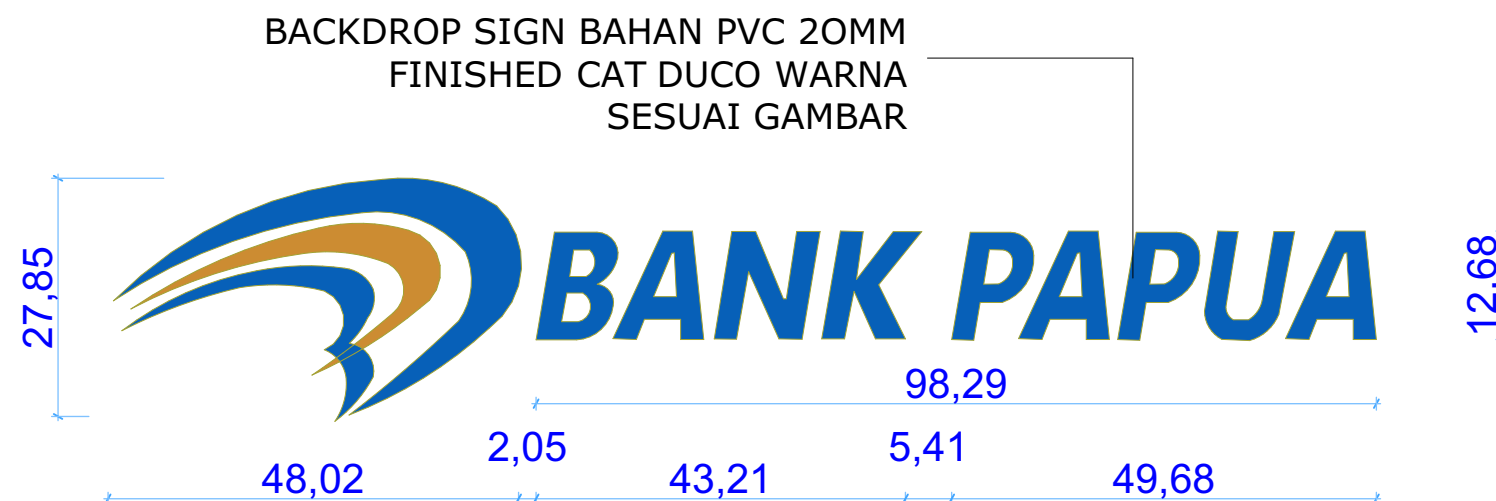

BACKDROP SIGN  
skala 1:35



NAMA PROYEK

KCP BANK PAPUA  
KANTOR GUBERNUR PAPUA

LOKASI PROYEK

KANTOR GUBERNUR  
PROVINSI PAPUA

CATATAN

DISETUJUI

KCU JAYAPURA  
BANK PAPUA

WASTU ANGGORO W  
PEMIMPIN

KCU JAYAPURA  
BANK PAPUA

INDRA J. DIPU  
WAKIL PEMIMPIN

MENGETAHUI

BIRU UMUM & ADMINISTRASI  
SEKRETARIS DAERAH  
PROVINSI PAPUA

ELPIUS HUGI, S.Pd., M.A  
KEPALA BIRO

KONSULTAN

cv. AK Architecth  
Architecture-Interior-Landscape Design  
Jl. Sudarwati Dek VII, Jayapura, 99114  
Email : akarchitecth@gmail.com



ARSITEK/SIPIL

TERTANDA

AR. DANIEL SIAHAAN, IAI

TANGGAL

Thursday, 13 November 2025

NAMA GAMBAR

SKALA

DETAIL BACKDROP  
SIGN

1:884,28

KODE GBR

NMR GBR

JML LBR

C.22

66


80



COLOUM COVER BAHAN  
ACP 4MM WARNA KUNING  
EMAS + CUTTING LASER  
SESUAI GAMBAR

COLOUM COVER BAHAN  
ACP 4MM WARNA BIRU  
DITEKUK PASANG SUDUT

LIS BAWAH BAHAN  
STAINLESS HAIRLINE  
UKURAN 10CM

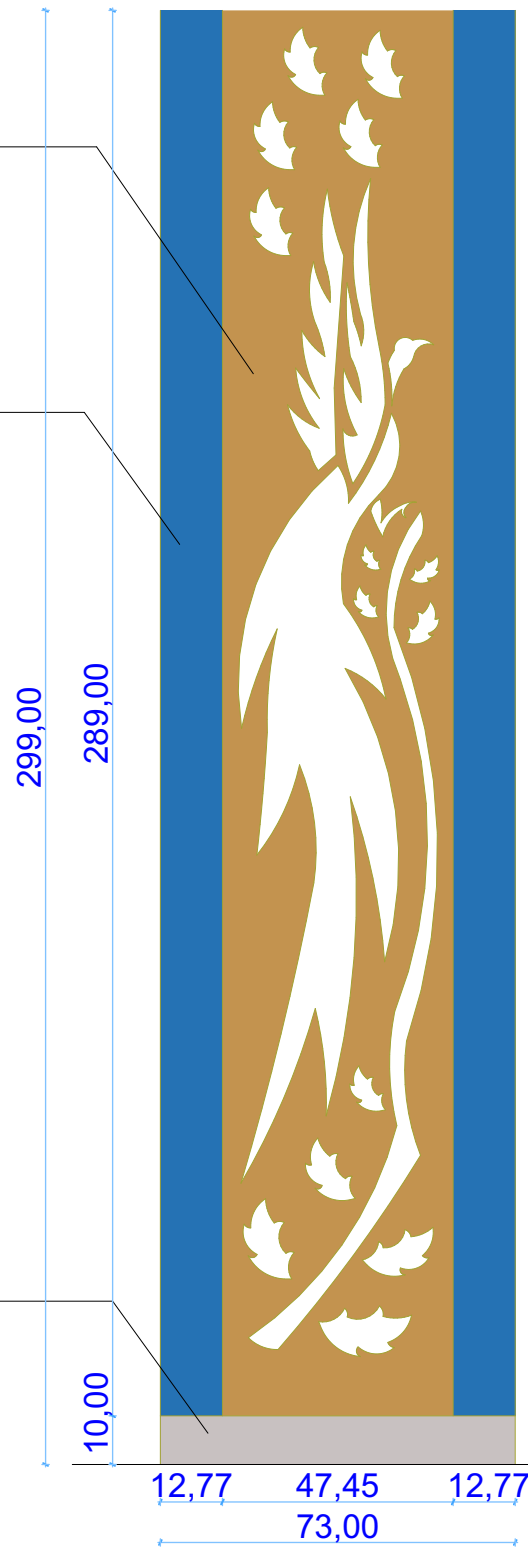

COLOUM COVER  
skala 1:35

GERBANG SELASAR BAHAN ACP  
4MM 2 SISI WARNA KUNING  
EMAS + CUTTING LASER  
SESUAI GAMBAR UKURAN  
45X275 CM TEBAL 10CMM



GERBANG SELASAR  
skala 1:35

NAMA PROYEK

**KCP BANK PAPUA  
KANTOR GUBERNUR PAPUA**

LOKASI PROYEK

KANTOR GUBERNUR  
PROVINSI PAPUA

CATATAN

DISETUJUI

KCU JAYAPURA  
BANK PAPUA

WASTU ANGGORO W  
PEMIMPIN

KCU JAYAPURA  
BANK PAPUA

INDRA J. DIPU  
WAKIL PEMIMPIN

MENGETAHUI

BIRU UMUM & ADMINISTRASI  
SEKRETARIS DAERAH  
PROVINSI PAPUA

ELPIUS HUGI, S.Pd., M.A  
KEPALA BIRO

KONSULTAN

cv. **AK Architecth**  
Architecture-Interior-Landscape Design  
Jl. Sudarwati Dek VII, Jayapura, 99114  
Email : akarchitecth@gmail.com

ARSITEK/SIPIL

TERTANDA

AR. DANIEL SIAHAAN, IAI

TANGGAL

Thursday, 13 November 2025

NAMA GAMBAR

SKALA

**DETAIL ACP**

**1:1555**

KODE GBR


NMR GBR

JML LBR

**C.23**

**67**

**80**

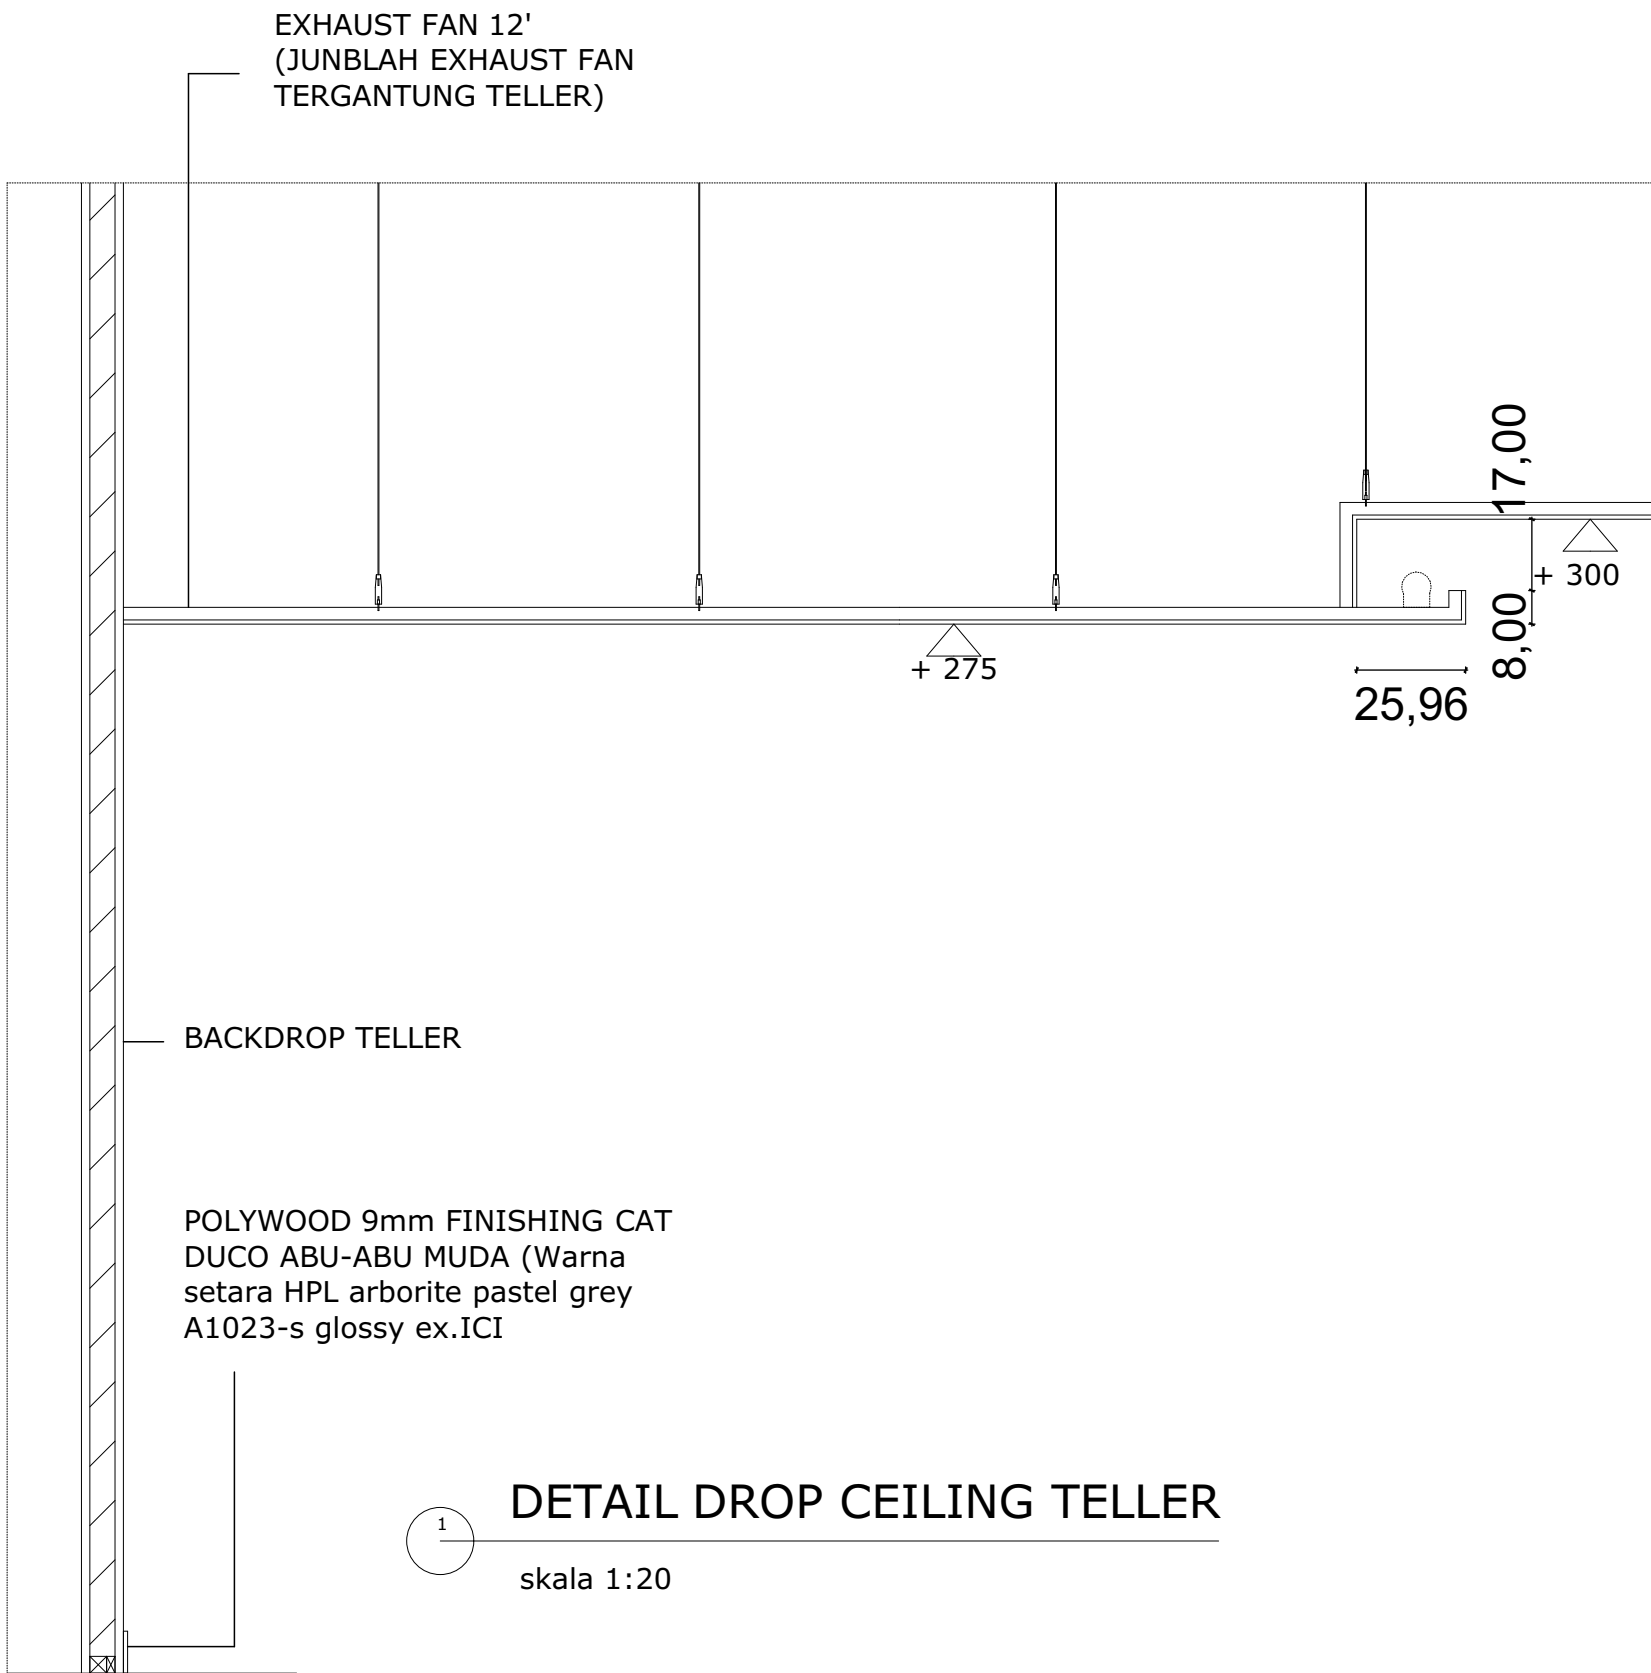

**DETAIL DROP CEILING TELLER**  
skala 1:20



**NAMA PROYEK**  
**KCP BANK PAPUA  
KANTOR GUBERNUR PAPUA**

**LOKASI PROYEK**  
KANTOR GUBERNUR  
PROVINSI PAPUA

**CATATAN**

**DISETUJUI**  
KCU JAYAPURA  
BANK PAPUA

**WASTU ANGGORO W**  
PEMIMPIN

KCU JAYAPURA  
BANK PAPUA

**INDRA J. DIPU**  
WAKIL PEMIMPIN

**MENGETAHUI**  
BIRU UMUM & ADMINISTRASI  
SEKRETARIS DAERAH  
PROVINSI PAPUA

**ELPIUS HUGI, S.Pd., M.A**  
KEPALA BIRO

**KONSULTAN**



ARSITEK/SIPIL	TERTANDA
AR. DANIEL SIAHAAN, IAI	

**TANGGAL**  
Thursday, 13 November 2025

NAMA GAMBAR	SKALA
<b>DETAIL DROPCEILING TELLER</b>	<b>1:1802,23</b>

KODE GBR	NMR GBR	JML LBR
<b>C.24</b>	<b>68</b>	<b>80</b>

TOPP CROSS RAIL PN 200 /  
201 /202 EX. JAYABOARD DENGAN  
JARAK MAKSIMAL 120MM CEILLING  
BATTEN PN 203 ATAU FINISHH BMS  
FURRING CHANNEL PN 204/205 EX.  
JAYABOARD (SPESIFIKASI DI  
SESUAIKAN DGN LAP.)

BMS COUNNECTOR  
PN 209 / PN 210 EX.  
JAYABOARD  
15,00

BMS SUSPENSION  
CLIP PN 223/224 EX.  
JAYABOARD

12,00  
8,00

GYPSUM  
BOARD 12MM  
EX. JAYABOARD

BMS TRACK  
EX.JAYABOARD

BMS STUD  
EX.JAYABOARD

LAMPU LED STRIP  
WARM WHITE

BMS TRACK  
EX.JAYABOARD

BMS TOP CROS RAIL  
PN 200/2001 EX  
JAYABOARD FINISH  
BMS FURRING  
CHANNEL PN 204/205

EX. JAYABOARD  
(SPESIFIKASI DI  
SESUAIKAN DGN LAP)

GYPSUM  
BOARD EX.  
JAYABOARD

DETAIL DROP CEILING RUANG VIP

skala 1:4

LEGENDA EASY FRAME  
SYSTEM EX. JAYABOARD  
BENTANG LUAS PLAFOND  
< 100M2

KODE	KETERANGAN
A	
B	
C	
D	
E	
F	
G	
H	GYPSUM BOARD 1200 X 2400 X12
I	MODUL RANGKA 600 X 600



NAMA PROYEK

KCP BANK PAPUA  
KANTOR GUBERNUR PAPUA

LOKASI PROYEK

KANTOR GUBERNUR  
PROVINSI PAPUA

CATATAN

DISETUJUI

KCU JAYAPURA  
BANK PAPUA

WASTU ANGGORO W  
PEMIMPIN

KCU JAYAPURA  
BANK PAPUA

INDRA J. DIPU  
WAKIL PEMIMPIN

MENGETAHUI

BIRU UMUM & ADMINISTRASI  
SEKRETARIS DAERAH  
PROVINSI PAPUA

ELPIUS HUGI, S.Pd., M.A  
KEPALA BIRO

KONSULTAN



ARSITEK/SIPIL

TERTANDA

AR. DANIEL SIAHAAN, IAI

TANGGAL

Thursday, 13 November 2025

NAMA GAMBAR

SKALA

DETAIL DROP  
CEILING RUANG VIP

1:2580,96

KODE GBR


NMR GBR

JML LBR

C.25


69

80

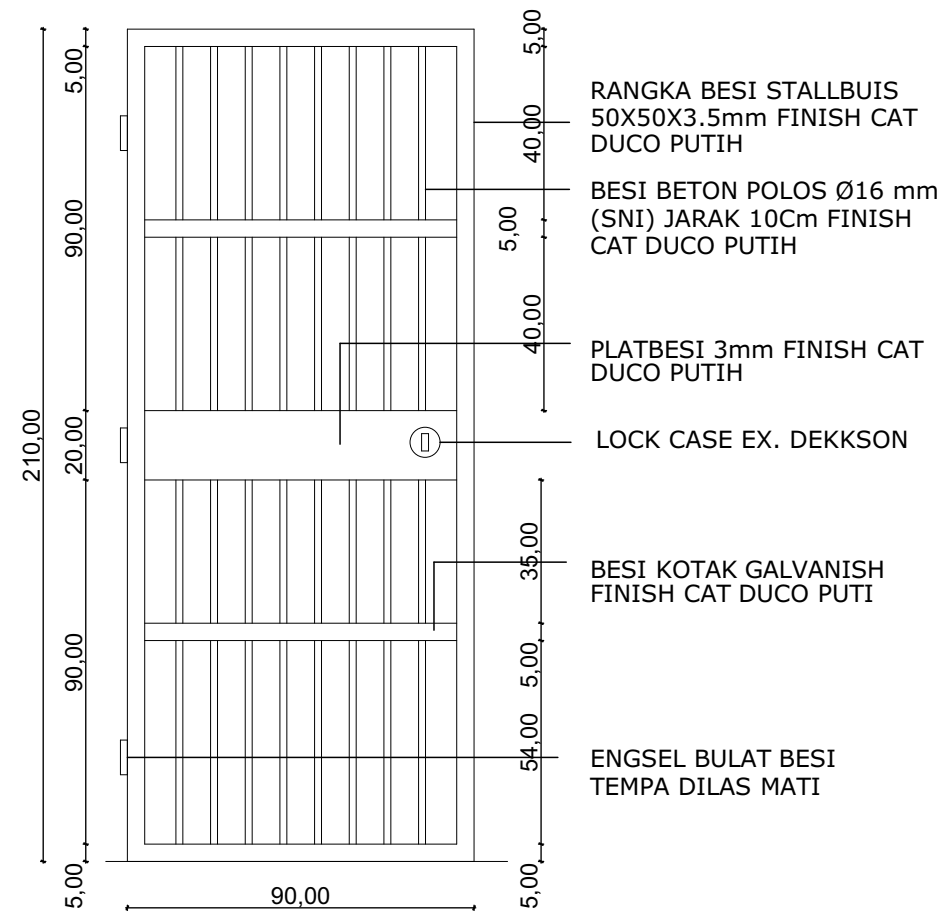


TAMPAK DEPAN BAGIAN PINTU DALAM

skala 1:25

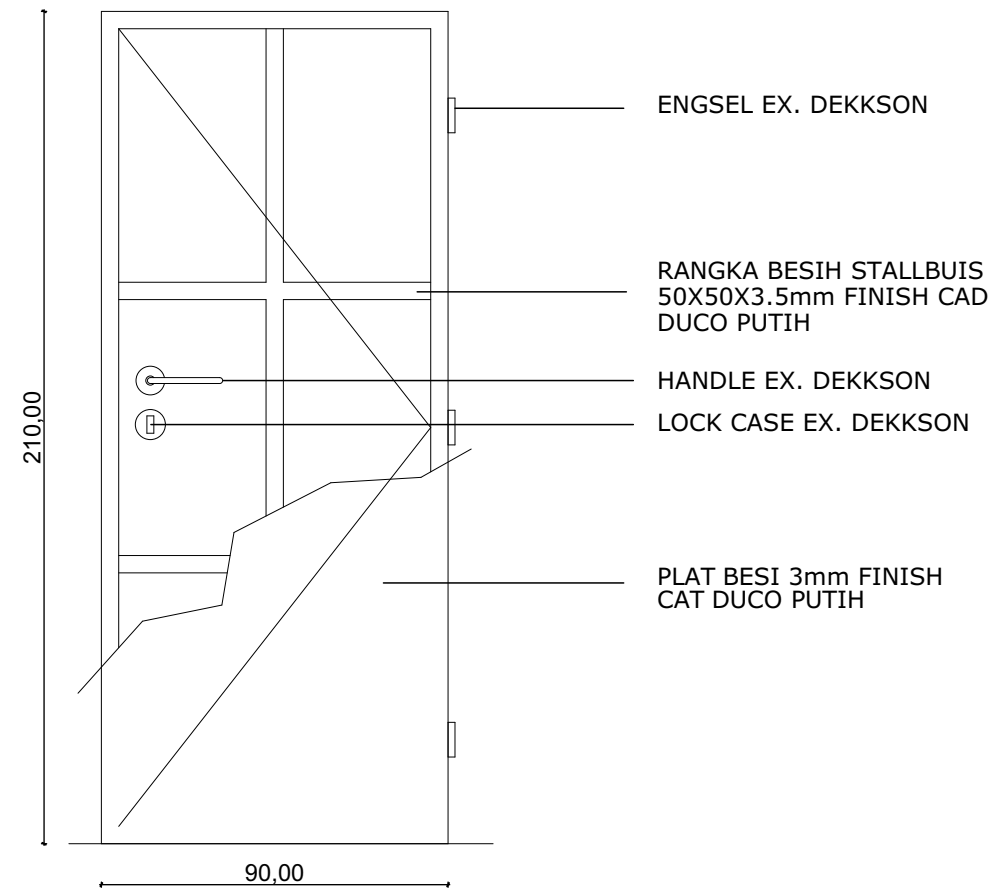

TAMPAK DEPAN BAGIAN PINTU LUAR

skala 1:25

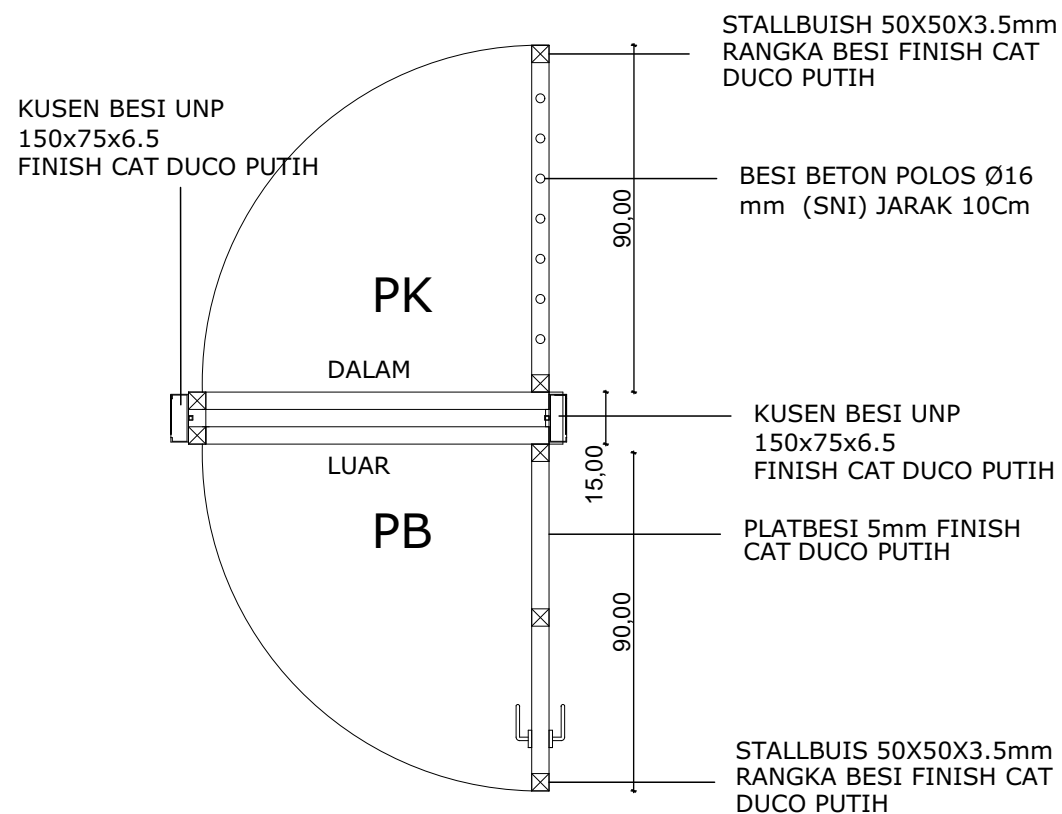

DENAH PINTU PB/PK

skala 1:25

KODE		
A	ENGSEL EX. KEND TYPE 497 BALL BEARING	3
B	LOCKCASE EX. CISA TYPE R 56766-28	1
C	HANDLE EX. KEND TYPE HRE 75.01/02.05 US 32D	1
KODE		
A	ENGSEL EX. KEND TYPE SEL 0007 US 32 D	3
B	LOCKCASE EX. KEND TYPE K 87735-40/60	1
C	CYLINDER EX. KEND TURN PIECE WC CYLINDER K 3115	1
D	HRE EX. KEND TYPE K 75.01/02.05 US 32D	1
F	DOOR CLOSER EX. DORMA TYPE TS.73 V HOLD OPEN ARM	1



NAMA PROYEK

KCP BANK PAPUA  
KANTOR GUBERNUR PAPUA

LOKASI PROYEK

KANTOR GUBERNUR  
PROVINSI PAPUA

CATATAN

DISETUJUI

KCU JAYAPURA  
BANK PAPUA

WASTU ANGGORO W  
PEMIMPIN

KCU JAYAPURA  
BANK PAPUA

INDRA J. DIPU  
WAKIL PEMIMPIN

MENGETAHUI

BIRU UMUM & ADMINISTRASI  
SEKRETARIS DAERAH  
PROVINSI PAPUA

ELPIUS HUGI, S.Pd., M.A  
KEPALA BIRO

KONSULTAN



ARSITEK/SIPIL TERTANDA

AR. DANIEL SIAHAAN, IAI

TANGGAL

Thursday, 13 November 2025



NAMA GAMBAR SKALA

PINTU BRANKAS 1:2180,59

KODE GBR NMR GBR JML LBR

D.1 70 80



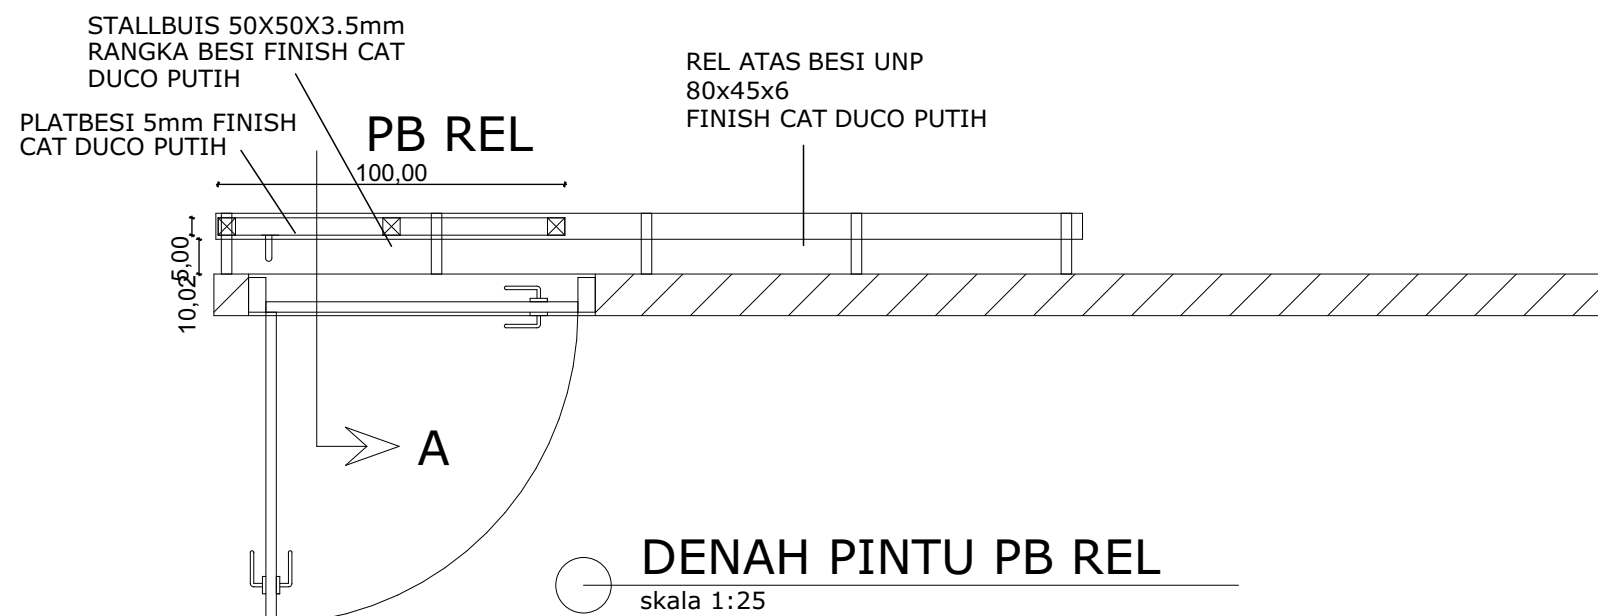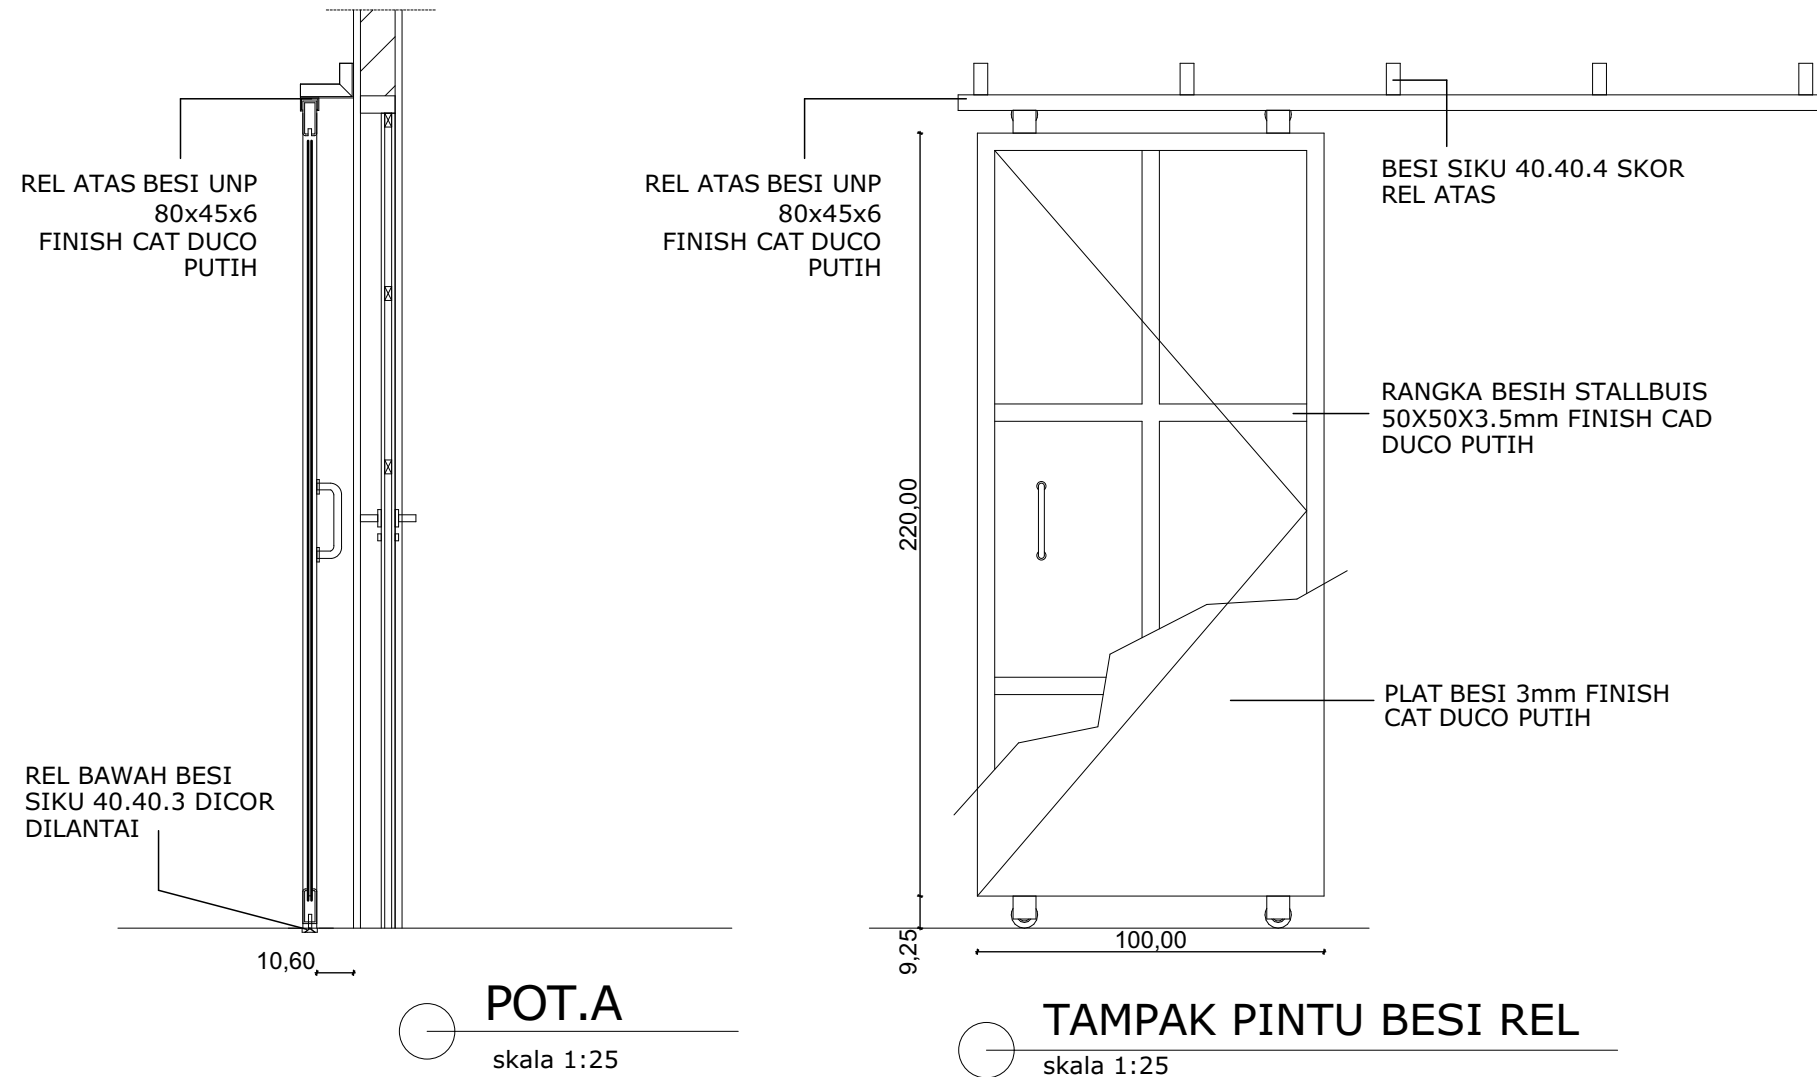

**NAMA PROYEK**

**KCP BANK PAPUA  
KANTOR GUBERNUR PAPUA**

**LOKASI PROYEK**

KANTOR GUBERNUR  
PROVINSI PAPUA

**CATATAN**

**DISETUJUI**

KCU JAYAPURA  
BANK PAPUA

**WASTU ANGGORO W  
PEMIMPIN**

KCU JAYAPURA  
BANK PAPUA

**INDRA J. DIPU**  
WAKIL PEMIMPIN

**MENGETAHUI**

BIRU UMUM & ADMINISTRASI  
SEKRETARIS DAERAH  
PROVINSI PAPUA

**ELPIUS HUGI, S.Pd., M.A**  
KEPALA BIRO

**KONSULTAN**

cv. **AK Architecth**  
Architecture-Interior-Landscape Design  
Jl. Sudarwati Dek VII, Jayapura, 99114  
Email : akarchitecth@gmail.com

ARSITEK/SIPIL

TERTANDA

AR. DANIEL SIAHAAN, IAI

TANGGAL

Thursday, 13 November 2025

NAMA GAMBAR

SKALA

**PINTU BESI REL**

**1:2180,59**

KODE GBR

**D.2**

NMR GBR

**71**

JML LBR

**80**

NAMA PROYEK

KCP BANK PAPUA  
KANTOR GUBERNUR PAPUA

LOKASI PROYEK

KANTOR GUBERNUR  
PROVINSI PAPUA

CATATAN

DISETUJUI

KCU JAYAPURA  
BANK PAPUA

WASTU ANGGORO W  
PEMIMPIN

KCU JAYAPURA  
BANK PAPUA

INDRA J. DIPU  
WAKIL PEMIMPIN

MENGETAHUI

BIRU UMUM & ADMINISTRASI  
SEKRETARIS DAERAH  
PROVINSI PAPUA

ELPIUS HUGI, S.Pd., M.A  
KEPALA BIRO

KONSULTAN

cv. **AK Architecth**  
Architecture-Interior-Landscape Design  
Jl. Sudarwati Dek VII, Jayapura, 99114  
Email : akarchitecth@gmail.com

ARSITEK/SIPIL

AR. DANIEL SIAHAAN, IAI

TANGGAL

Thursday, 13 November 2025

NAMA GAMBAR

PINTU CLOSET VIP

KODE GBR

D.3

NMR GBR

72

JML LBR

80

DOOR GLOSER EX.  
DORMA TS 73 V  
HOLD OPEN ARM

ENGSEL EX. DEKKSON  
ESS DL 4X3X3MM 2BB  
SSS

DAUN PINTU DOUBLE  
POLYWOOD 6mm + FINISH  
HPL TACO TH 361H SOL  
CHERRY

HANDLE PINTU DEKKSON  
LHTR 0003 SSS

CYLINDER DEKKSON CYL DC  
DL60MM SN+LOCK CASE  
EX. DEKKSON MTS IL  
DL8585 SSS

KREPYAK/JELUSI FIN . CAT  
DUCO WARNAH COKLAT  
SEMIGLOSS

HENDLE PINTU  
EX. DEKKSON  
LHTR 0003 SSS

KREPYAK/JELUSI  
FIN . CAT DUCO  
WARNAH PUTIH  
COKLAT  
SEMIGLOSS

PINTU DOUBLE  
POLYWOOD 6mm FINISH  
HPL TACO TH 361H SOL  
CHERRY

KUSEN ALUMINIUM EX.YKK  
COKLAT ANODIZED UK.4"

HENDLE EX. DEKKSON LHTR  
0003 SSS

POT . 1

skala 1:12

TAMPAK DEPAN PW3a

skala 1:25

POT.1

skala 1:25

PINTU DOUBLE POLYWOOD  
6mm FINISH HPL TACO TH  
361H SOL CHERRY

HANDLE EX. DEKKSON  
LHTR 0003 SSS

KUSEN ALUMINIUM  
EX.YKK COKLAT  
ANODIZED UK.4"

POT . 3


skala 1:12

KLOS KAYU DIPASANG  
PADA POSISI KUSEN PINTU  
UNTUK PERKUAT

GYPSUM BOARD 12  
mm EX. JAYABOARD  
( LIHAT DENAH DAN  
FINISIN DINDING )

BMS STUD ( BOXED )  
UK 76x0.4 mm ( PN  
120 ) EX. BORAL  
JAYABOARD

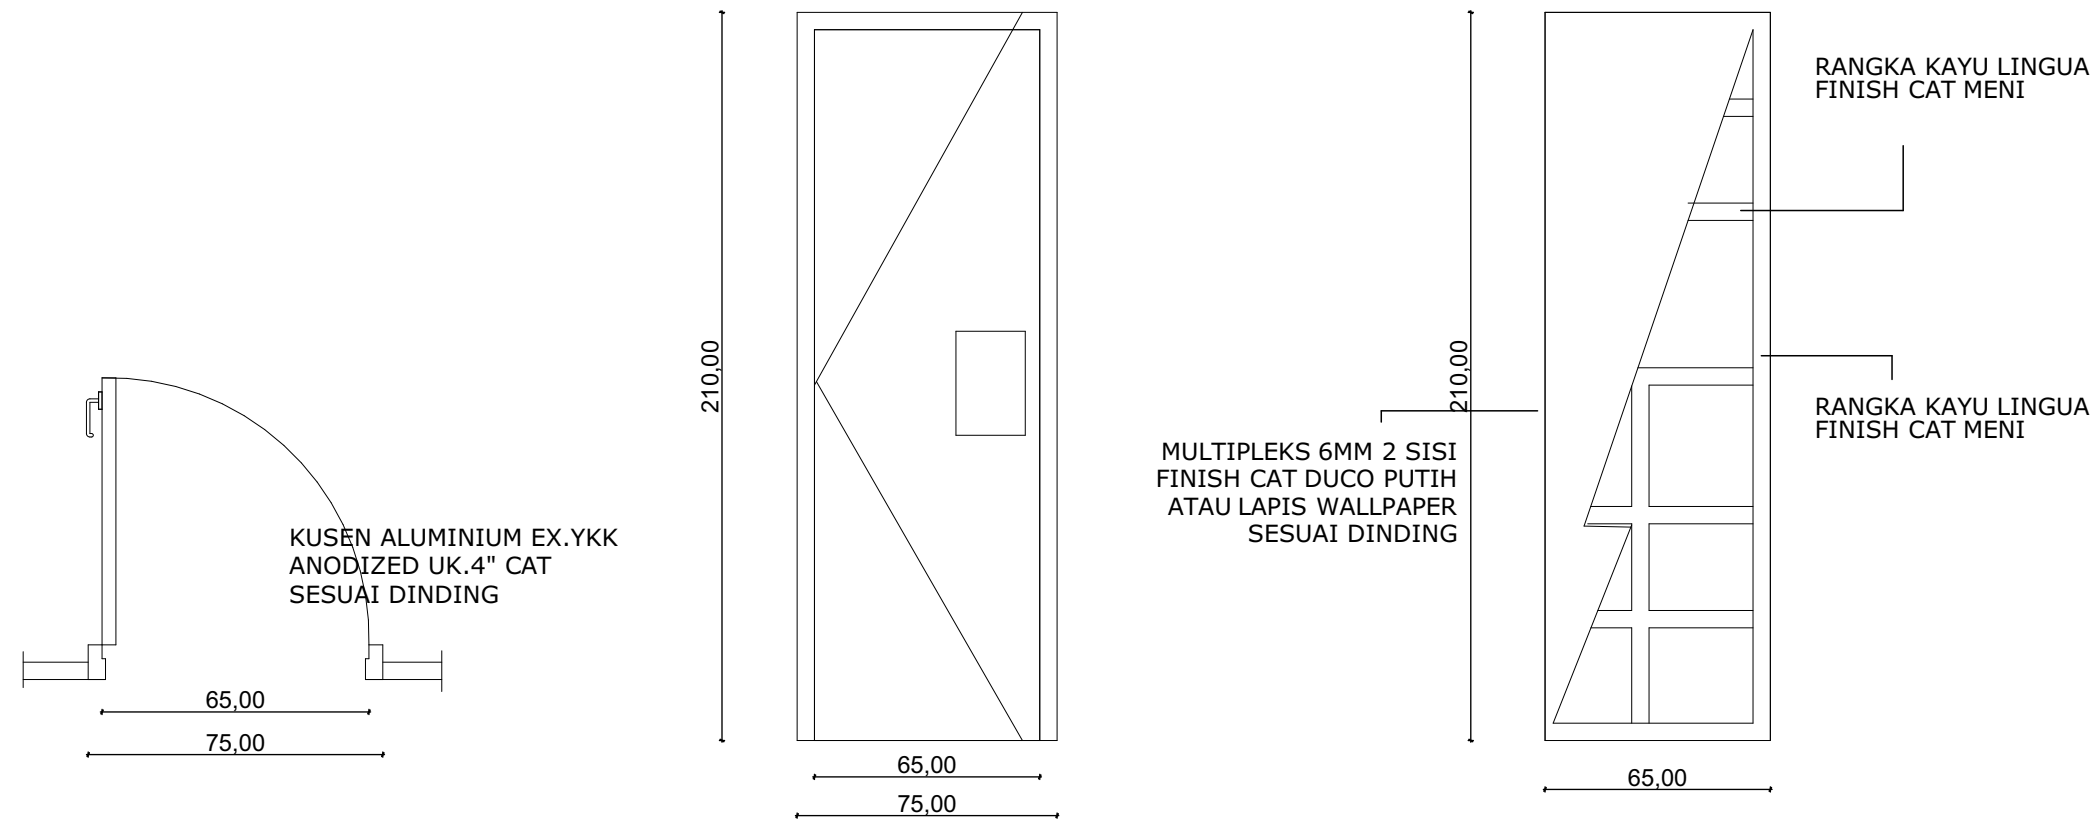


SEKRUP KUSEN



DENAH PP  
skala 1:25

TAMPAK PINTU KAMUFLASE (PP)  
skala 1:25

DETAIL  
skala 1:25

 <b>BANK PAPUA</b> Membangun Tanah Papua		
NAMA PROYEK		
KCP BANK PAPUA KANTOR GUBERNUR PAPUA		
LOKASI PROYEK		
KANTOR GUBERNUR PROVINSI PAPUA		
CATATAN		
DISETUJUI		
KCU JAYAPURA BANK PAPUA		
<u>WASTU ANGGORO W</u> PEMIMPIN		
KCU JAYAPURA BANK PAPUA		
<u>INDRA J. DIPU</u> WAKIL PEMIMPIN		
MENGETAHUI		
BIRU UMUM & ADMINISTRASI SEKRETARIS DAERAH PROVINSI PAPUA		
<u>ELPIUS HUGI, S.Pd., M.A</u> KEPALA BIRO		
KONSULTAN		
cv. <b>AK Architecth</b> Architecture-Interior-Landscape Design <small>Jl. Sudarwati Dek VII, Jayapura, 99114 Email : akarchitecth@gmail.com</small>		
ARSITEK/SIPIL	TERTANDA	
AR. DANIEL SIAHAAN, IAI		
TANGGAL		
Thursday, 13 November 2025		
NAMA GAMBAR		SKALA
PINTU KAMUFLASE		1:2181
KODE GBR	NMR GBR	JML LBR
D.4	73	80

**NAMA PROYEK**

**KCP BANK PAPUA  
KANTOR GUBERNUR PAPUA**

**LOKASI PROYEK**

KANTOR GUBERNUR  
PROVINSI PAPUA

**CATATAN**

**DISETUJUI**

KCU JAYAPURA  
BANK PAPUA

**WASTU ANGGORO W**  
PEMIMPIN

KCU JAYAPURA  
BANK PAPUA

**INDRA J. DIPU**  
WAKIL PEMIMPIN

**MENGETAHUI**

BIRU UMUM & ADMINISTRASI  
SEKRETARIS DAERAH  
PROVINSI PAPUA

**ELPIUS HUGI, S.Pd., M.A**  
KEPALA BIRO

**KONSULTAN**

cv. **AK Architecth**  
Architecture-Interior-Landscape Design  
Jl. Sudarwati Dek VII, Jayapura, 99114  
Email : akarchitecth@gmail.com



ARSITEK/SIPIL

TERTANDA

AR. DANIEL SIAHAAN, IAI

TANGGAL

Thursday, 13 November 2025

NAMA GAMBAR

SKALA

**PINTU PK4 JALUR  
VIP**

**1:2181**

KODE GBR


NMR GBR

JML LBR

**D.5**


**74**

**80**

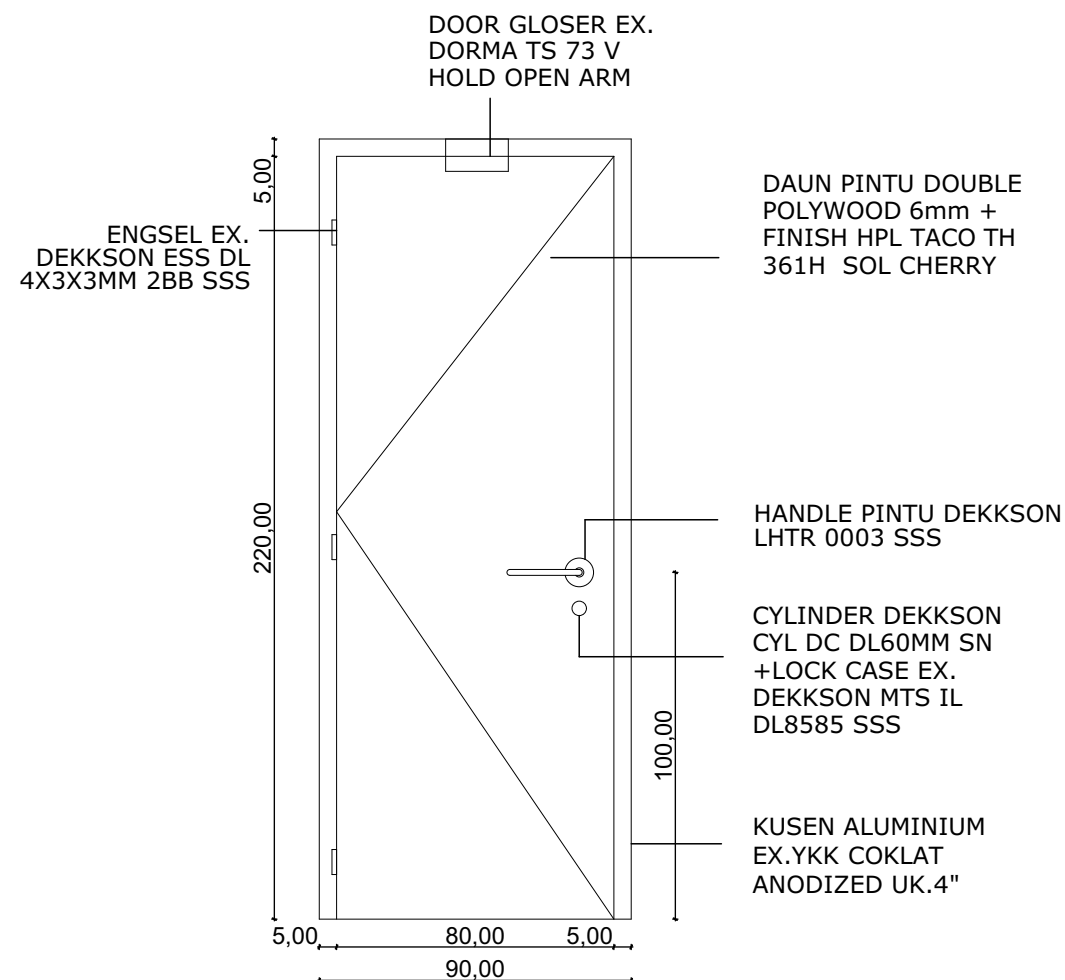

**TAMPAK PK 4**


skala 1:25

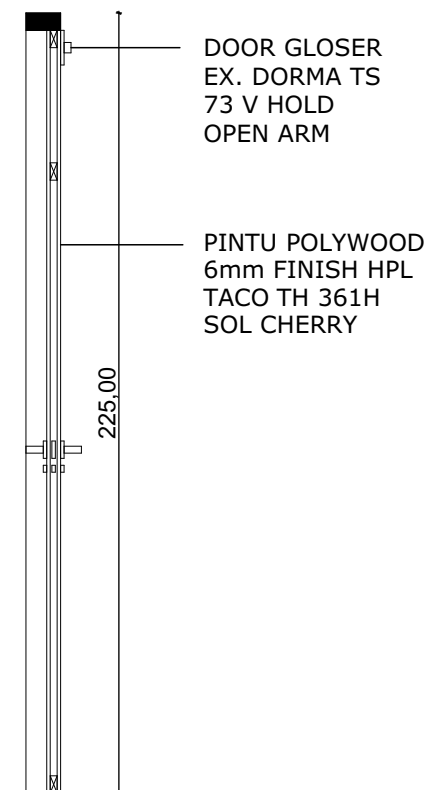

**POT. A**

skala 1:25

PINTU DOUBLE POLYWOOD  
6mm FINISH HPL TACO TH  
361H SOL CHERRY

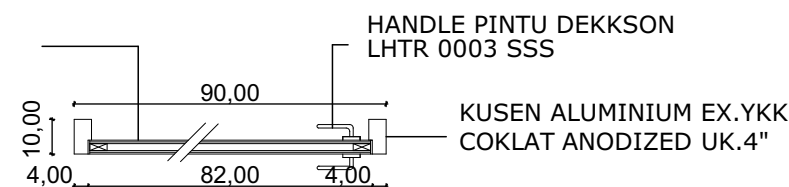

**POT. 1**

skala 1:25



NAMA PROYEK

KCP BANK PAPUA  
KANTOR GUBERNUR PAPUA

LOKASI PROYEK

KANTOR GUBERNUR  
PROVINSI PAPUA

CATATAN

DISETUJUI

KCU JAYAPURA  
BANK PAPUA

WASTU ANGGORO W  
PEMIMPIN

KCU JAYAPURA  
BANK PAPUA

INDRA J. DIPU  
WAKIL PEMIMPIN

MENGETAHUI

BIRU UMUM & ADMINISTRASI  
SEKRETARIS DAERAH  
PROVINSI PAPUA

ELPIUS HUGI, S.Pd., M.A  
KEPALA BIRO

KONSULTAN

cv. **AK Architecth**  
Architecture-Interior-Landscape Design  
Jl. Sudarwati Dek VII, Jayapura, 99114  
Email : akarchitecth@gmail.com

ARSITEK/SIPIL

TERTANDA

AR. DANIEL SIAHAAN, IAI

TANGGAL

Thursday, 13 November 2025

NAMA GAMBAR

SKALA

PINTU PK4-B

1:2181

KODE GBR


NMR GBR

JML LBR

D.6

75

80

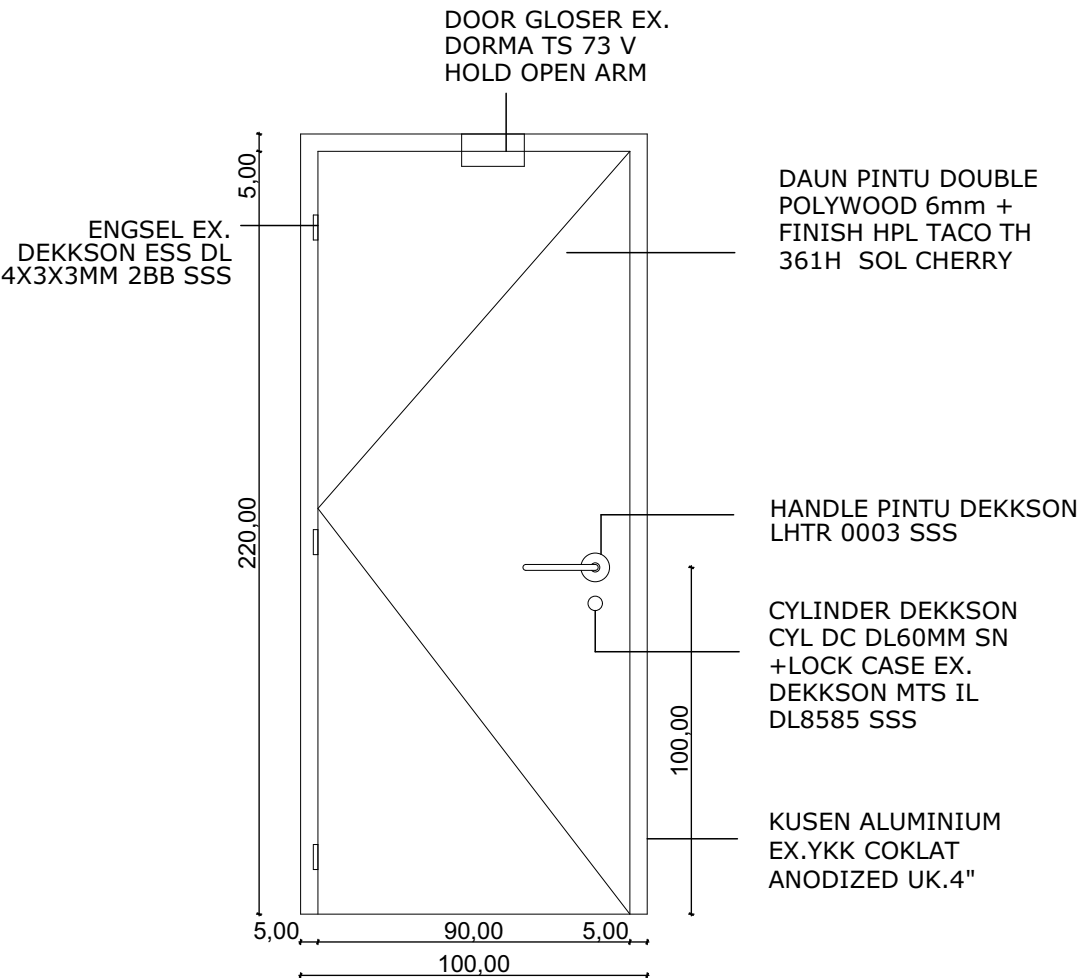


TAMPAK PK 4-B

skala 1:25



POT. A

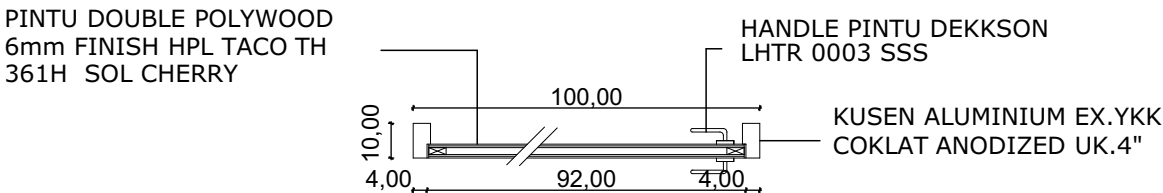


skala 1:25




POT. 1

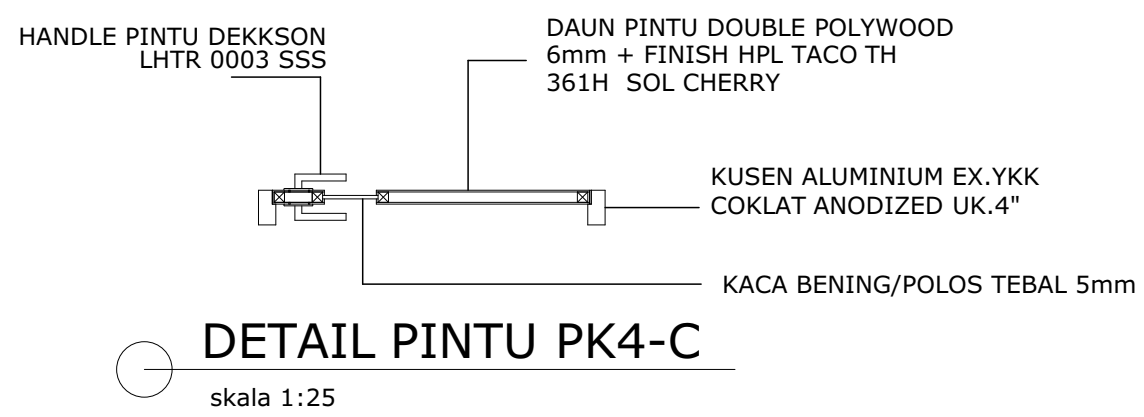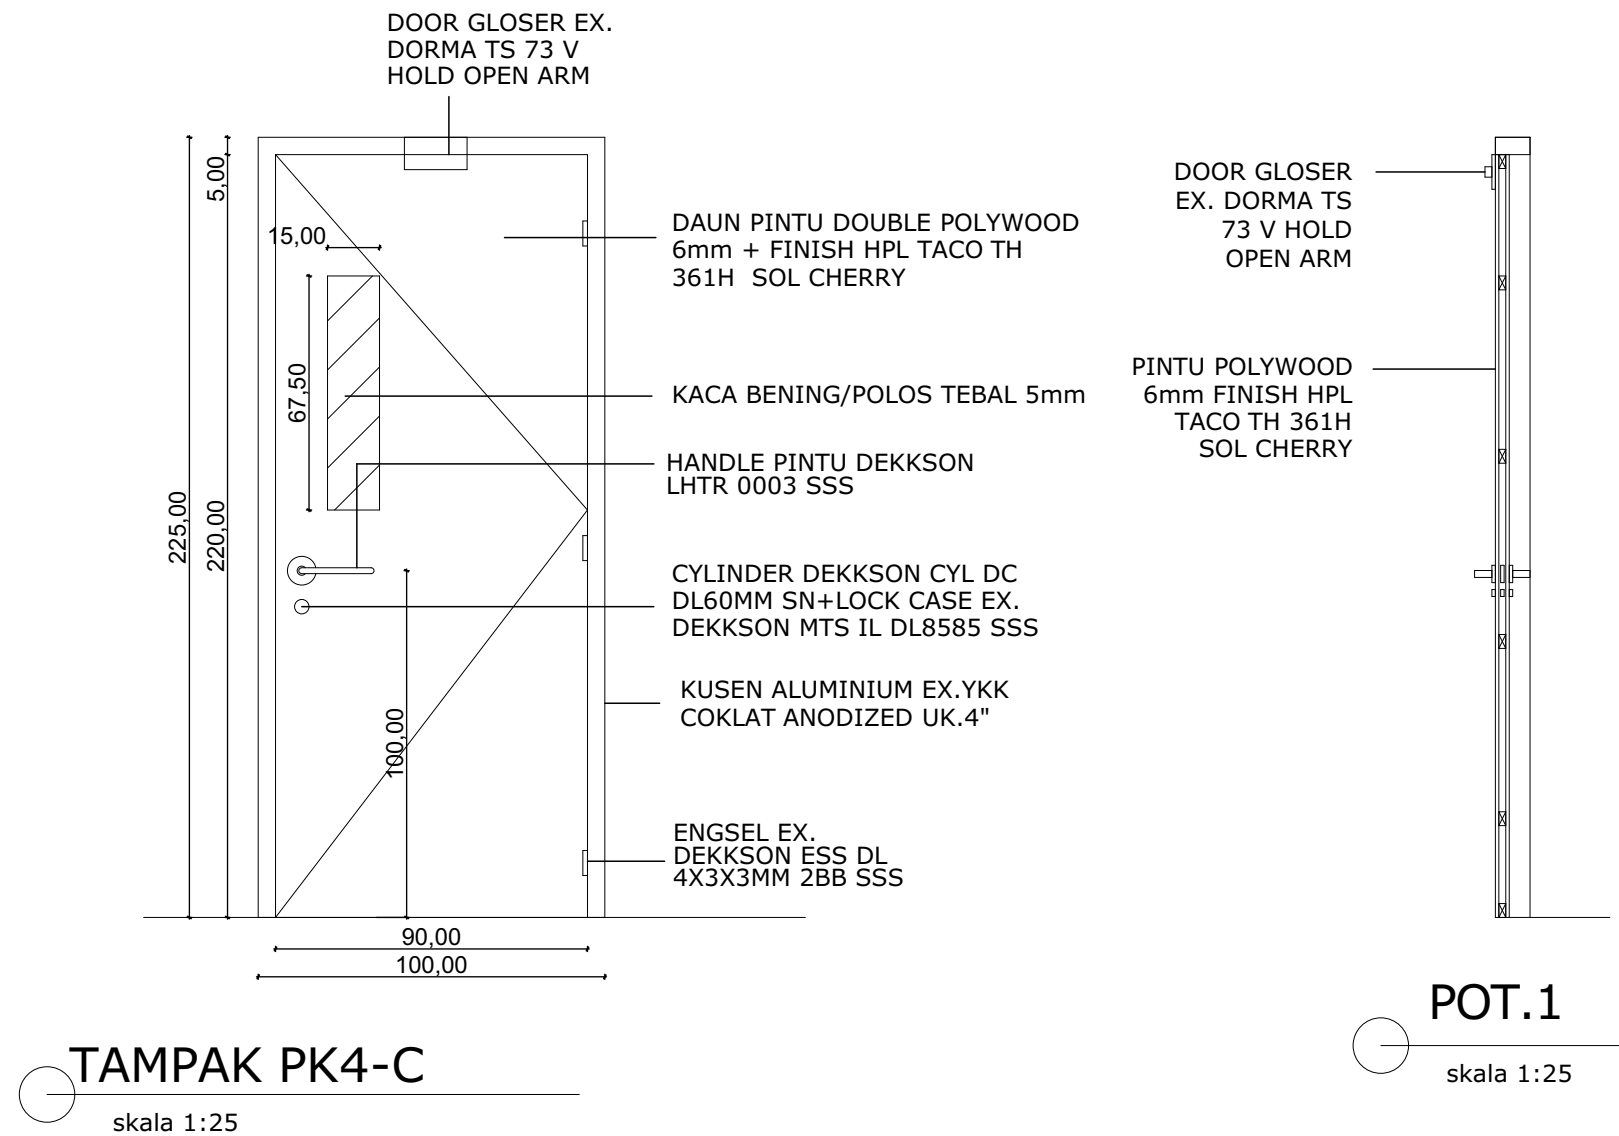skala 1:25




 <div><b>BANK PAPUA</b> Membangun Tanah Papua</div>		
NAMA PROYEK		
KCP BANK PAPUA KANTOR GUBERNUR PAPUA		
LOKASI PROYEK		
KANTOR GUBERNUR PROVINSI PAPUA		
CATATAN		
DISETUJUI		
KCU JAYAPURA BANK PAPUA		
<u>WASTU ANGGORO W</u> PEMIMPIN		
KCU JAYAPURA BANK PAPUA		
<u>INDRA J. DIPU</u> WAKIL PEMIMPIN		
MENGETAHUI		
BIRU UMUM & ADMINISTRASI SEKRETARIS DAERAH PROVINSI PAPUA		
<u>ELPIUS HUGI, S.Pd., M.A</u> KEPALA BIRO		
KONSULTAN		
<div>cv. <b>AK Architecth</b> Architecture-Interior-Landscape Design <small>Jl. Sulawesi Dik VII, Jayapura, 99114 Email : akarchitecth@gmail.com</small></div> <div></div>		
ARSITEK/SIPIL	TERTANDA	
AR. DANIEL SIAHAAN, IAI		
TANGGAL		
Thursday, 13 November 2025		
NAMA GAMBAR		SKALA
PINTU PK4-C		1:2181
KODE GBR	NMR GBR	JML LBR
D.7	76	80

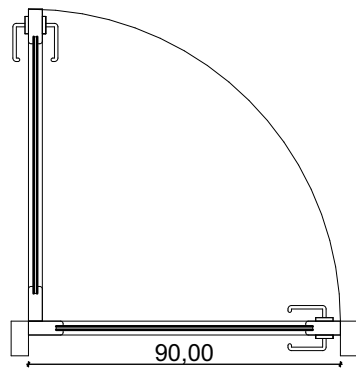


DENAH PG

skala 1:25

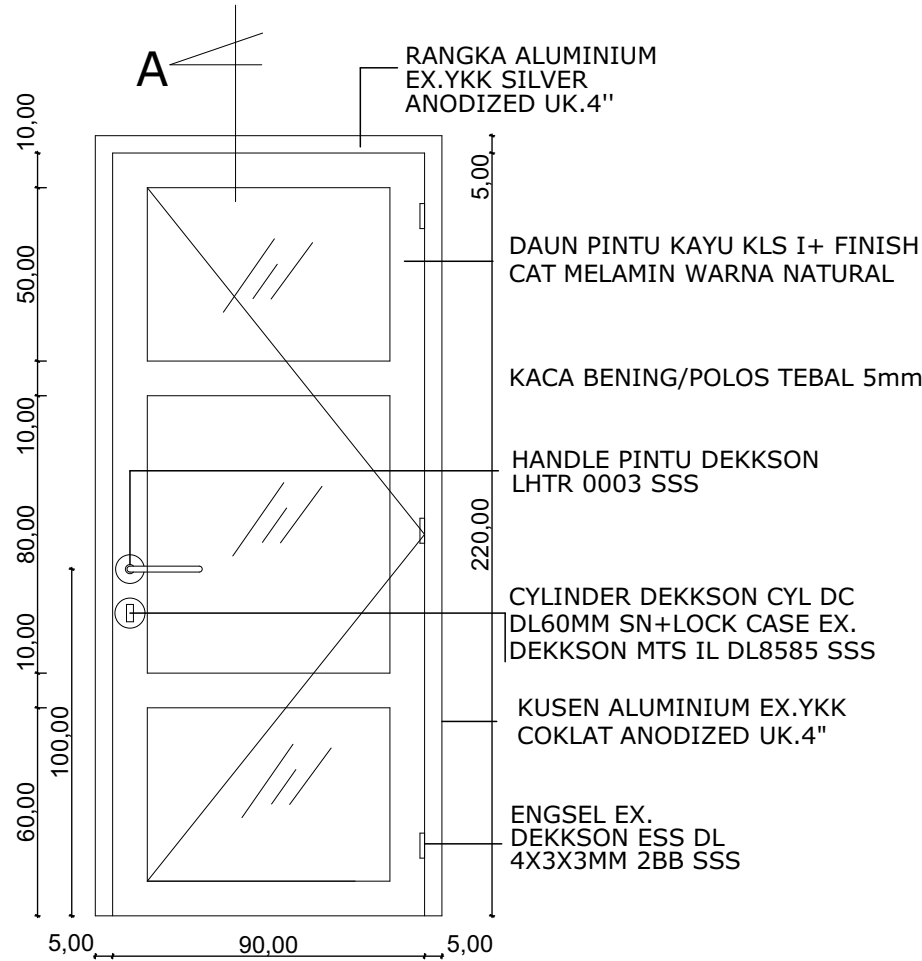

TAMPAK DEPAN

skala 1:25

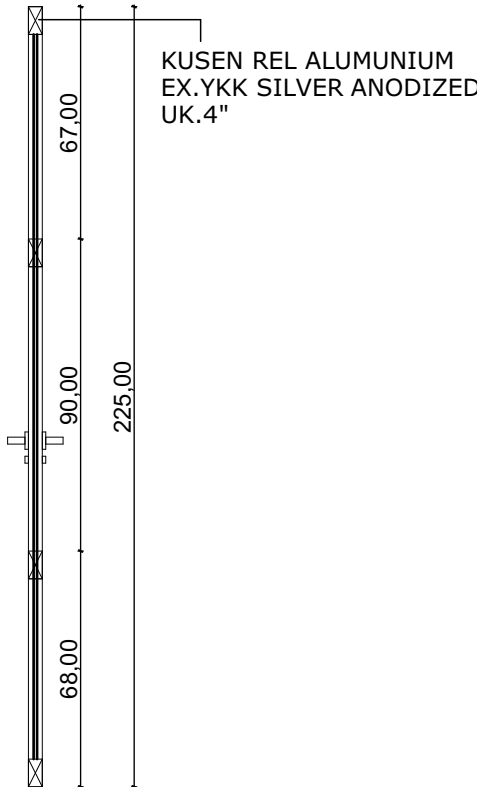

POT.A

skala 1:25



NAMA PROYEK

KCP BANK PAPUA  
KANTOR GUBERNUR PAPUA

LOKASI PROYEK

KANTOR GUBERNUR  
PROVINSI PAPUA

CATATAN

DISETUJUI

KCU JAYAPURA  
BANK PAPUA

WASTU ANGGORO W  
PEMIMPIN

KCU JAYAPURA  
BANK PAPUA

INDRA J. DIPU  
WAKIL PEMIMPIN

MENGETAHUI

BIRU UMUM & ADMINISTRASI  
SEKRETARIS DAERAH  
PROVINSI PAPUA

ELPIUS HUGI, S.Pd., M.A  
KEPALA BIRO

KONSULTAN



ARSITEK/SIPIL

TERTANDA

AR. DANIEL SIAHAAN, IAI



TANGGAL

Thursday, 13 November 2025

NAMA GAMBAR

SKALA

PINTU KACA  
RANGKA KAYU

1:2181

KODE GBR



NMR GBR

JML LBR

D.8

77

80

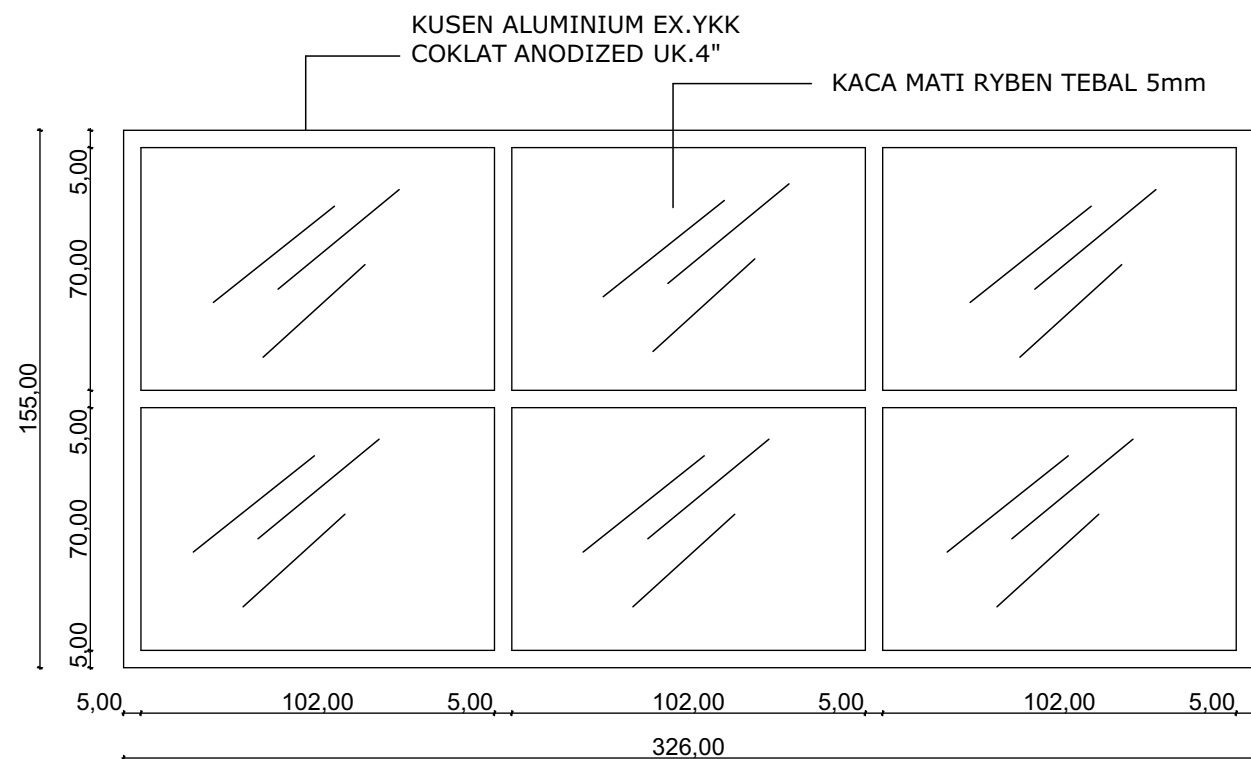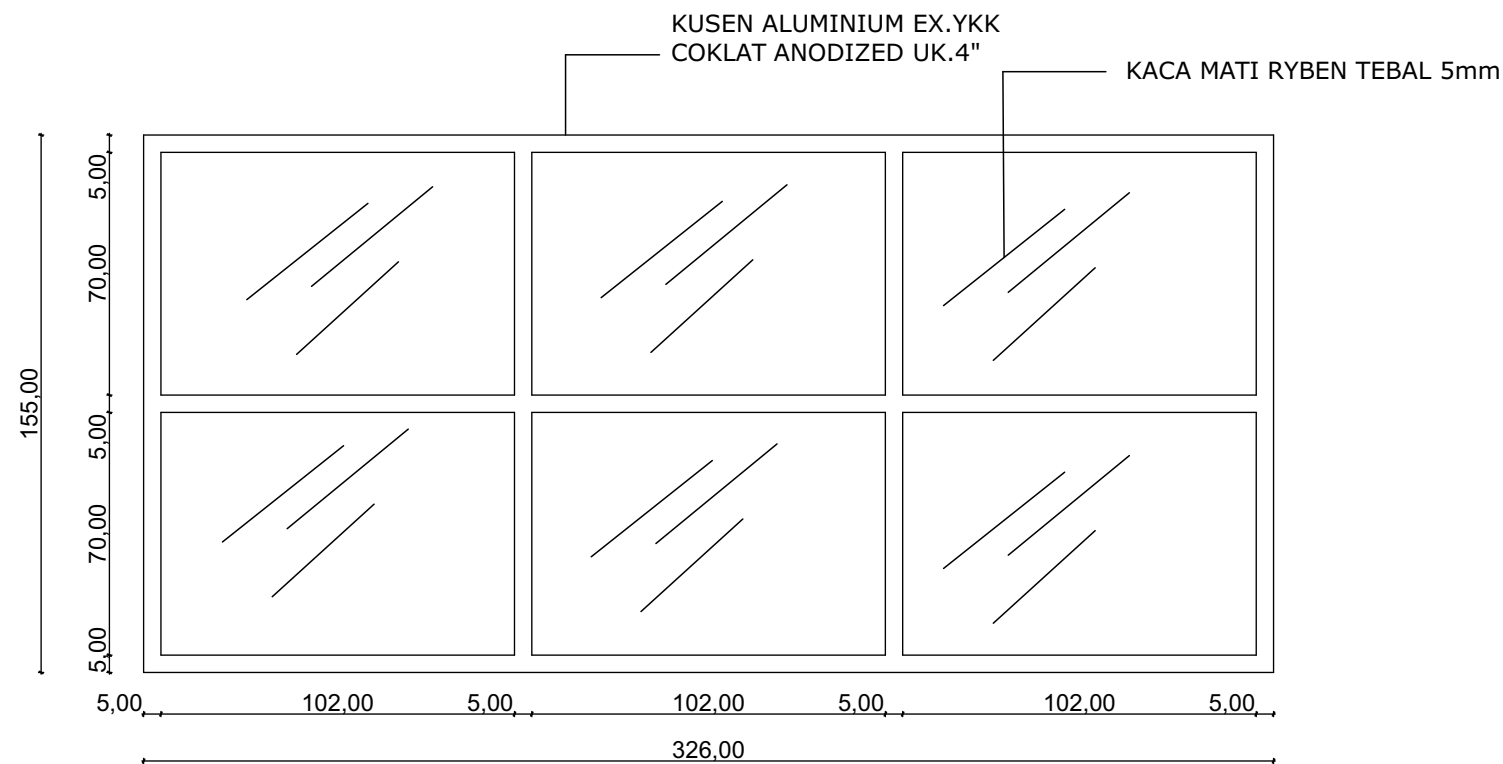

DETAIL JENDELA SELASAR  
skala 1:25



NAMA PROYEK

KCP BANK PAPUA  
KANTOR GUBERNUR PAPUA

LOKASI PROYEK

KANTOR GUBERNUR  
PROVINSI PAPUA

CATATAN

DISETUJUI

KCU JAYAPURA  
BANK PAPUA

WASTU ANGGORO W  
PEMIMPIN

KCU JAYAPURA  
BANK PAPUA

INDRA J. DIPU  
WAKIL PEMIMPIN

MENGETAHUI

BIRU UMUM & ADMINISTRASI  
SEKRETARIS DAERAH  
PROVINSI PAPUA

ELPIUS HUGI, S.Pd., M.A  
KEPALA BIRO

KONSULTAN



ARSITEK/SIPIL

TERTANDA

AR. DANIEL SIAHAAN, IAI

TANGGAL

Thursday, 13 November 2025

NAMA GAMBAR

SKALA

JENDELA SELASAR

1:2181

KODE GBR

NMR GBR



JML LBR

D.9

78

80



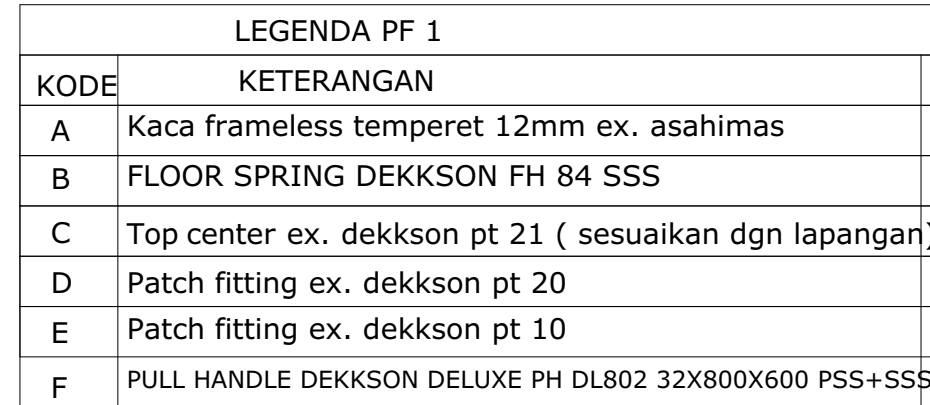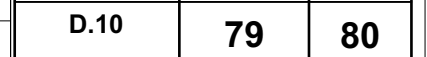

**NAMA PROYEK**

**KCP BANK PAPUA  
KANTOR GUBERNUR PAPUA**

**LOKASI PROYEK**

KANTOR GUBERNUR  
PROVINSI PAPUA

**CATATAN**

**DISETUJUI**

KCU JAYAPURA  
BANK PAPUA

**WASTU ANGGORO W**  
PEMIMPIN

KCU JAYAPURA  
BANK PAPUA

**INDRA J. DIPU**  
WAKIL PEMIMPIN

**MENGETAHUI**

BIRU UMUM & ADMINISTRASI  
SEKRETARIS DAERAH  
PROVINSI PAPUA

**ELPIUS HUGI, S.Pd., M.A**  
KEPALA BIRO

**KONSULTAN**

cv. **AK Architecth**  
Architecture-Interior-Landscape Design  
Jl. Sulawesi Dek VII, Jayapura, 99114  
Email : akarchitecth@gmail.com

ARSITEK/SIPIL

TERTANDA

AR. DANIEL SIAHAAN, IAI

TANGGAL

Thursday, 13 November 2025

NAMA GAMBAR

SKALA

**PINTU RUANG  
KREDIT**

1:1956,28

KODE GBR

NMR GBR


JML LBR

D.11

80

80

351,60

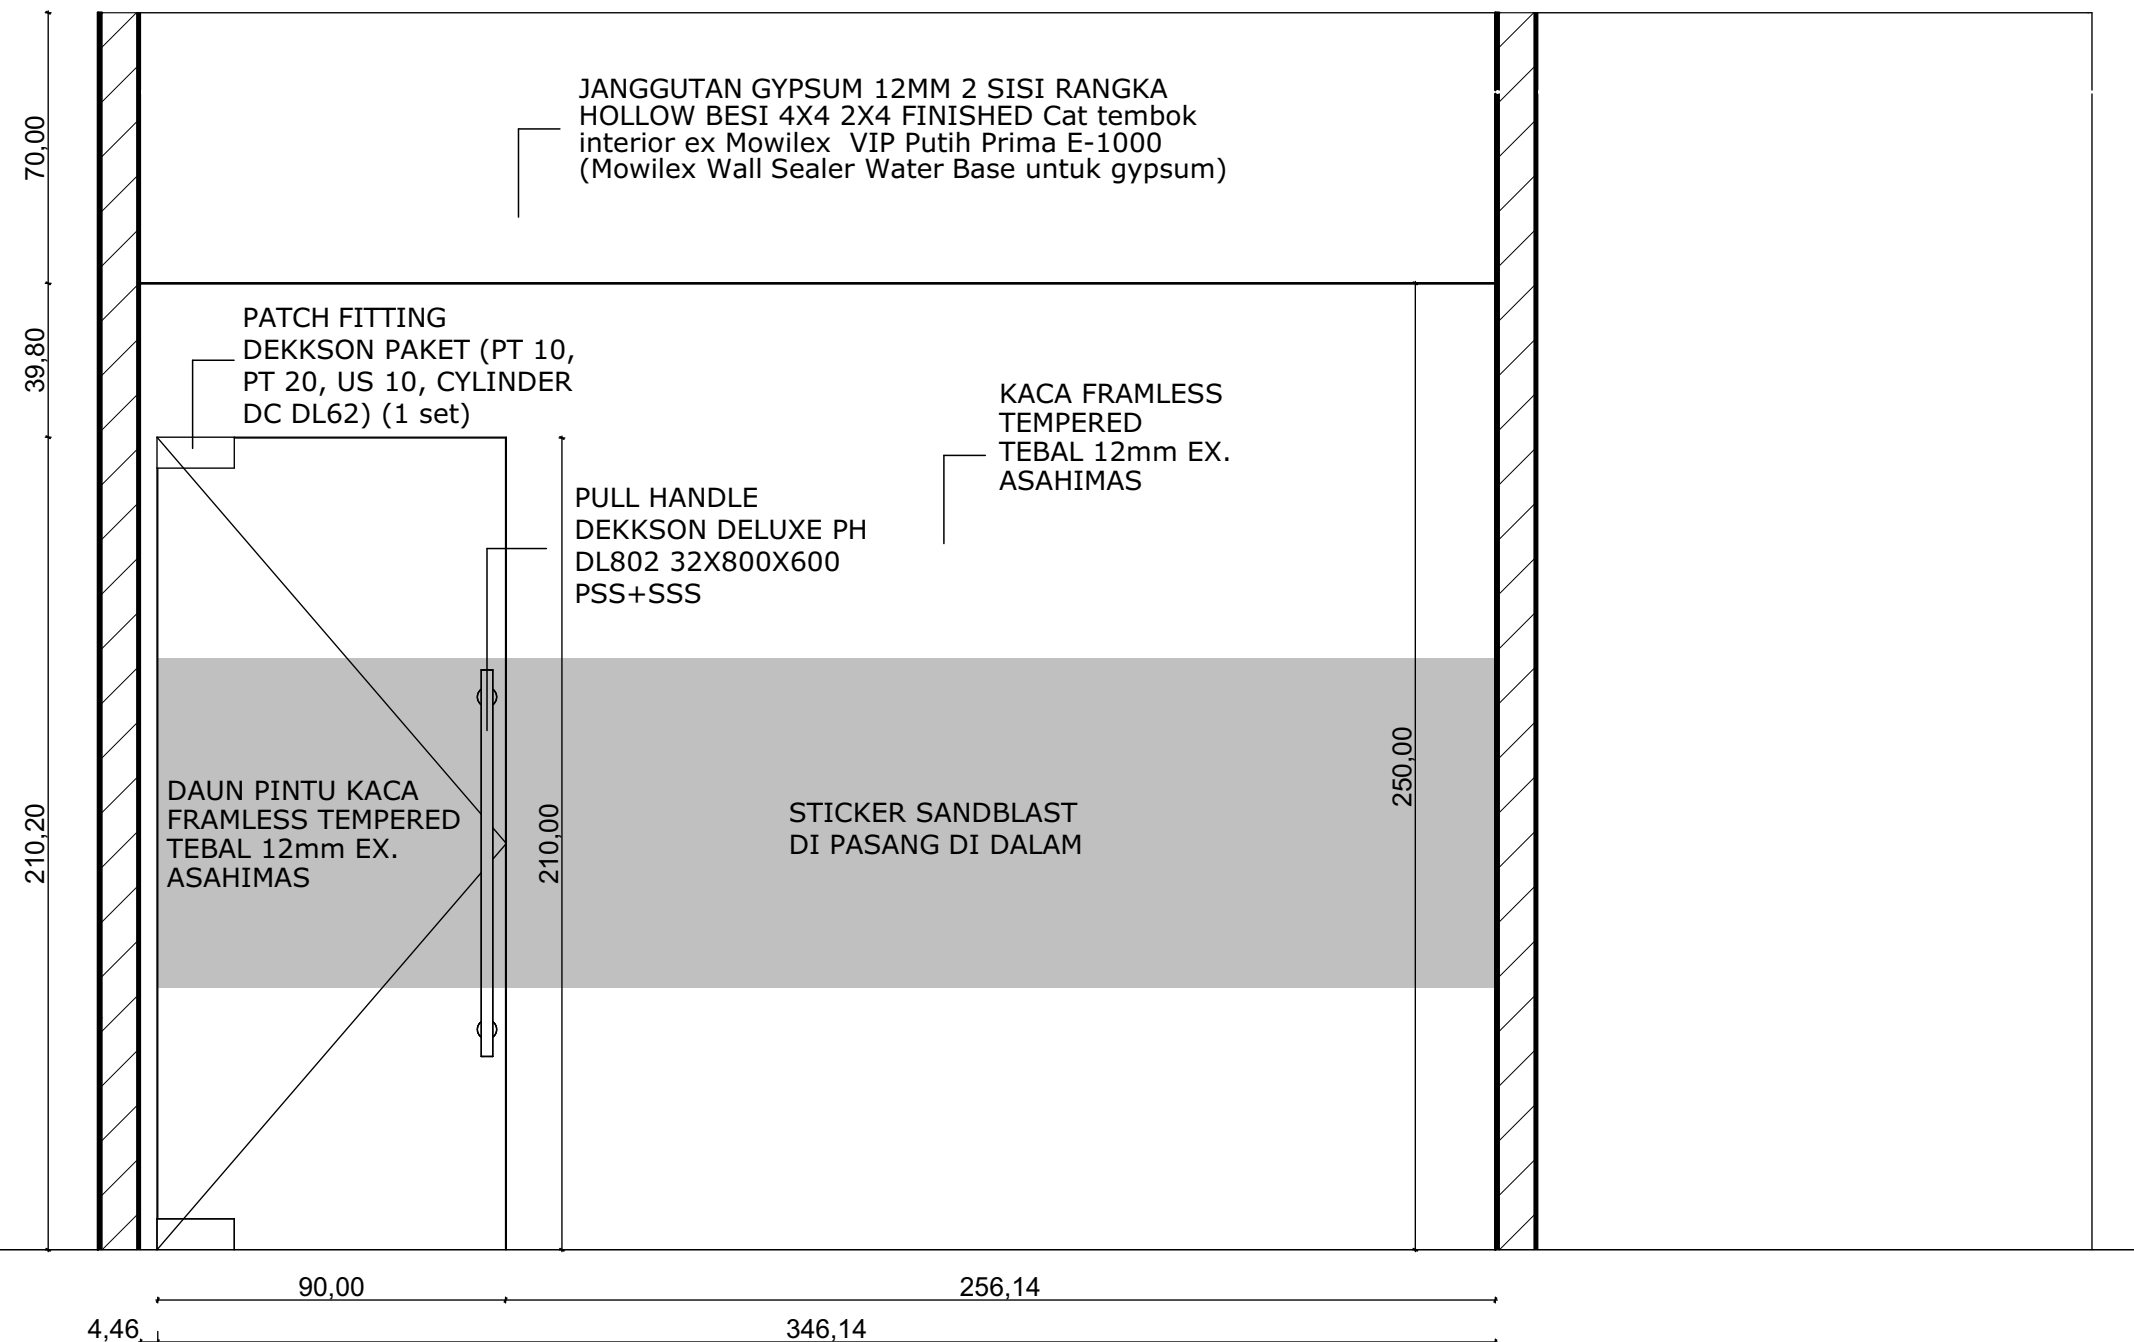

**LEGENDA PF 1**

KODE	KETERANGAN	
A	Kaca frameless temperet 12mm ex. asahimas	
B	FLOOR SPRING DEKKSON FH 84 SSS	
C	Top center ex. dekkson pt 21 ( sesuaikan dgn lapangan)	
D	Patch fitting ex. dekkson pt 20	
E	Patch fitting ex. dekkson pt 10	
F	PULL HANDLE DEKKSON DELUXE PH DL802 32X800X600 PSS+SSS	